


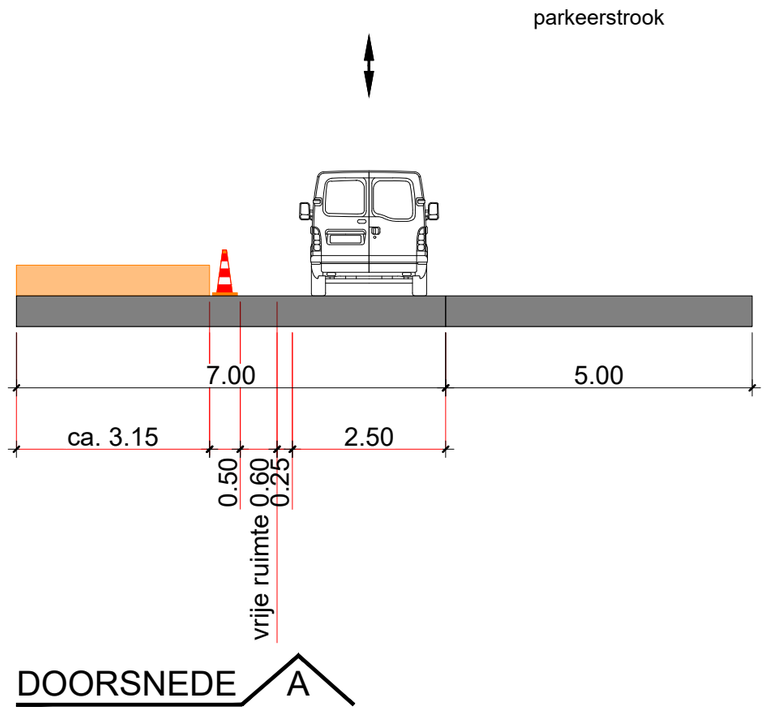

Legenda

- werkvak / afgesloten wegvak
- te plaatsen verkeersmaatregelen

Project: Raamovereenkomst Stedin Groep				Onderwerp: VKM Maarssen, Zebraspoor 107	
Projectnr.: 74.26.3636				Documentnr.: 74.26.3636-2193	
Opgesteld door: Traffic & More Nedereindseweg 503a, 3546 PM Utrecht Postbus 1559, 3430 BN Nieuwegein 030-6878110 info@trafficandmore.nl www.trafficandmore.nl	Opdrachtgever: STEDIN GROEP	Rev: 1.0	Datum: 08-10-'26	Auteur: PKE	Status: Definitief
De locatie van de borden is een indicatie. De exacte locatie wordt in het werk bepaald.	Gecertificeerd:				Documenttype: VKM blad: 1 van 1
					Gecontroleerd: PKR d.d. 08-10-'26
					Vrijgegeven: LVE d.d. 08-10-'26
					Schaal: 1:1000 Formaat: A3