


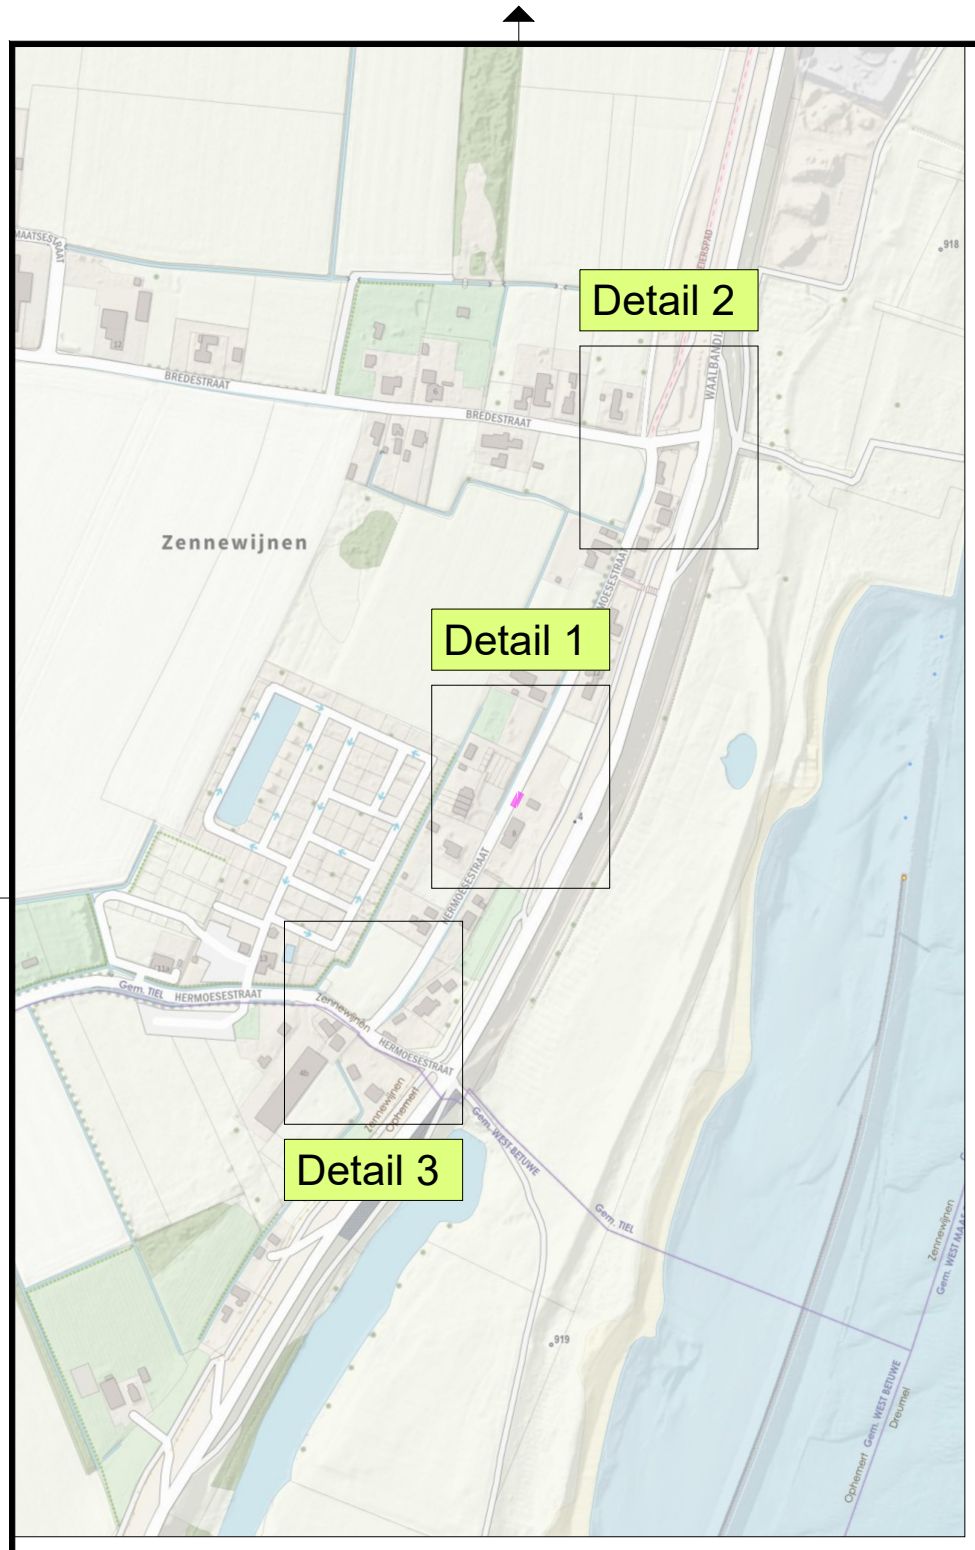


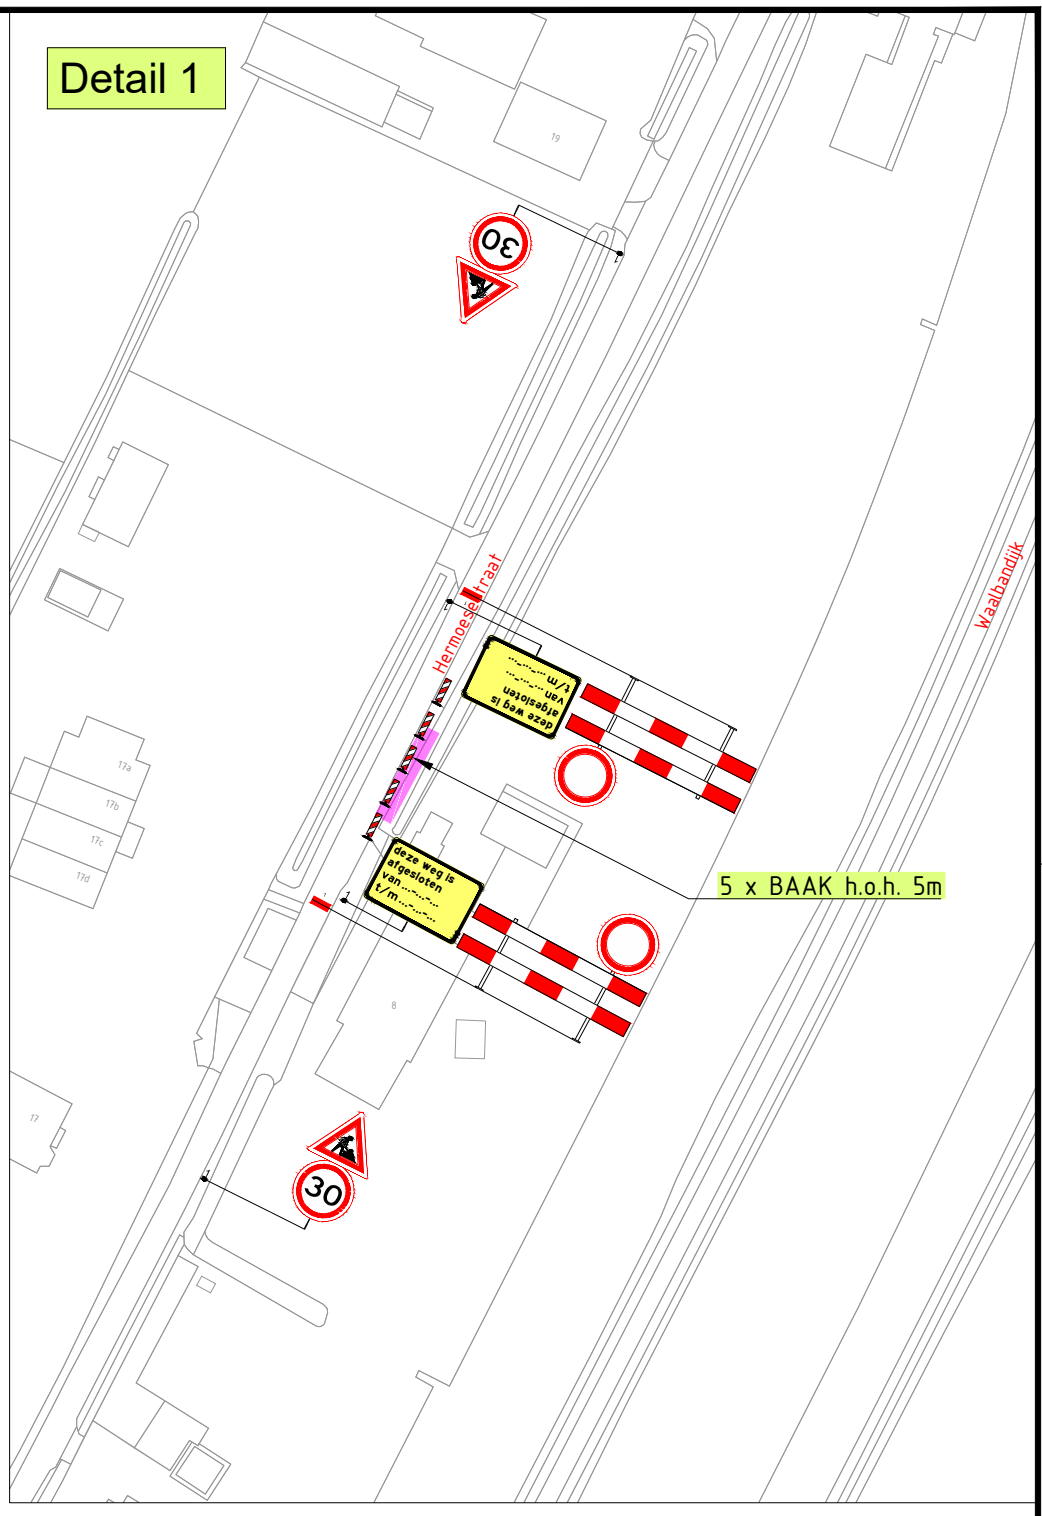

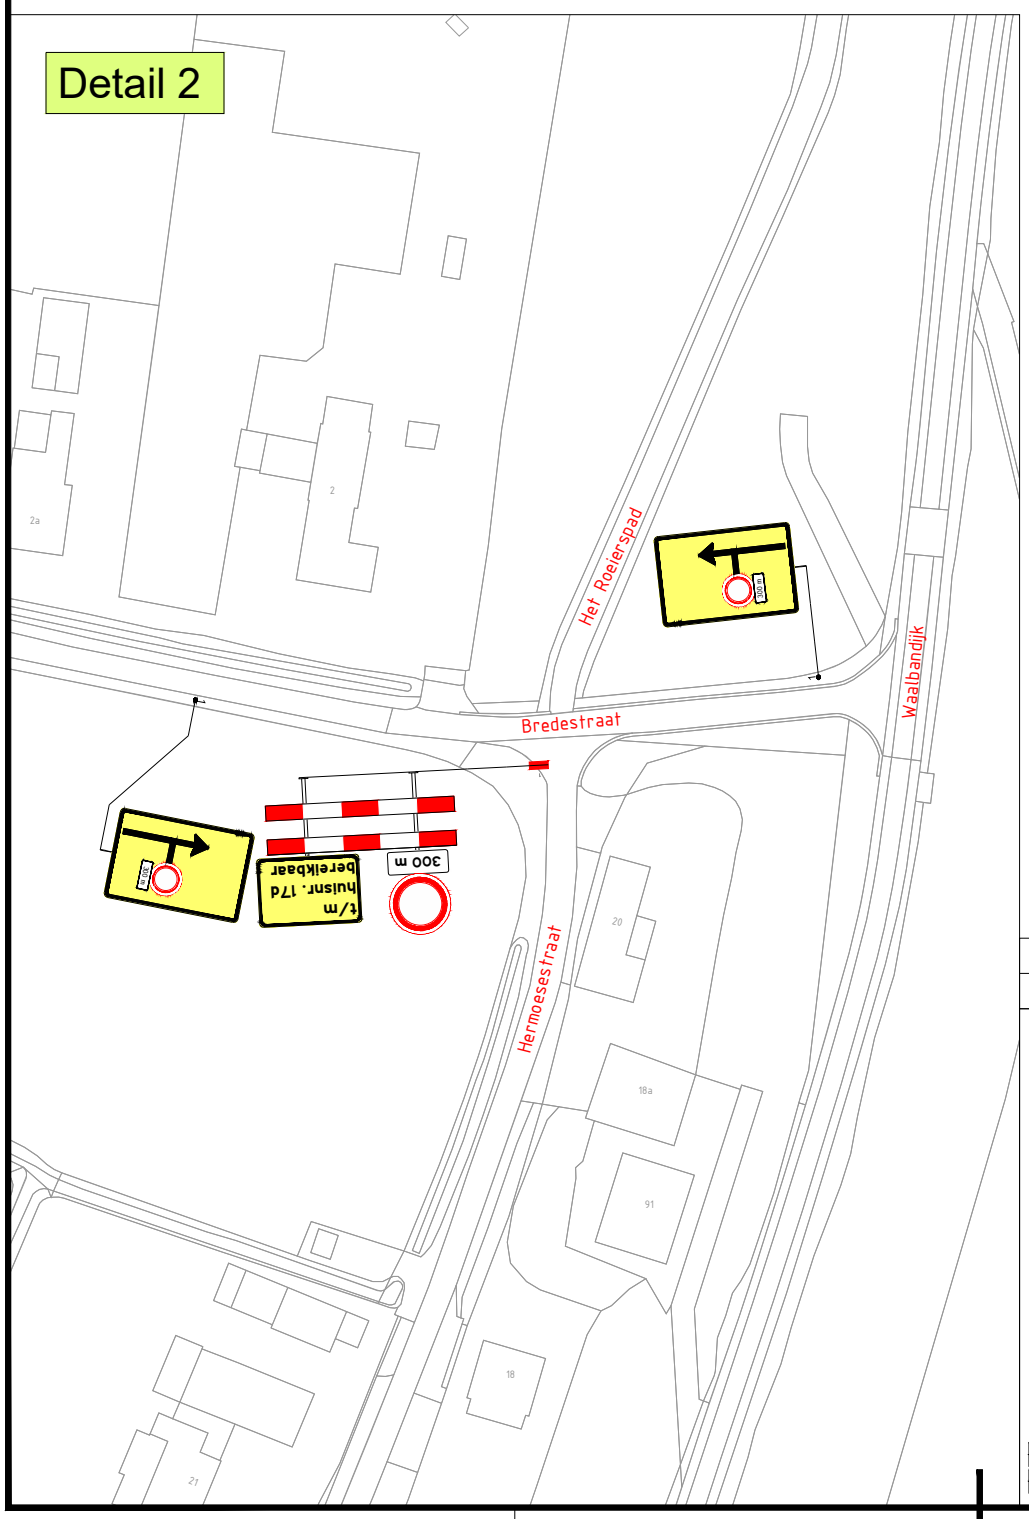

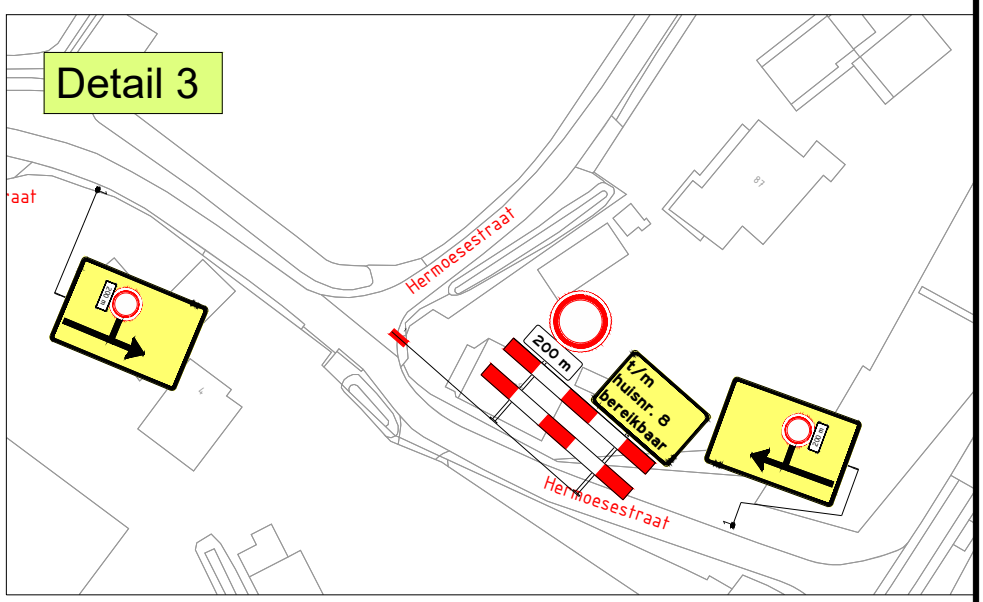

LEGENDA

Werkvak

Versie:	Datum:	Getekend:	Vrijgegeven:	Omschrijving / Status:
1	05-10-26	Joshua van den Berg	Roelof Ham	CONCEPT

BUKO. INFRASUPPORT

REGIOVESTIGING ELST
Manege 2
6662 WC Elst
0481 - 35 40 02
infrasupport@buko.nl

van gelder

Project: Zennewijnen | Hermoesestraat

gemeente Tiel

Onderdeel: Hermoesestraat 8, 4062PP Zennewijnen

Boss nr.:	741365	Schaal:	1:1000	Formaat:	A3
Documenttype:	Bebordingsplan	Blad:	1 van 1	Tekening nr.	26.51.0341.1

Aanvullende gegevens:
BRL9101
Cert.nr. NCK.2025.BRL9101.2500004-1

- Conflicterende bebording afplakken/afkruisen
- De locatie van de bebording is indicatief, exacte locatie wordt in het werk bepaald
- Afzettingen en omleidingen conform regelgeving CROW 96a/b

H:\7. Verkeersplannen - Tekenaars\Joshua\01. Projecten\2026\26.51.0301 tm 26.51.0350\26.51.0341 Hermoesestraat Zennewijnen\26.51.0341.1 741365 Hermoesestraat Zennewijnen v1.dwg