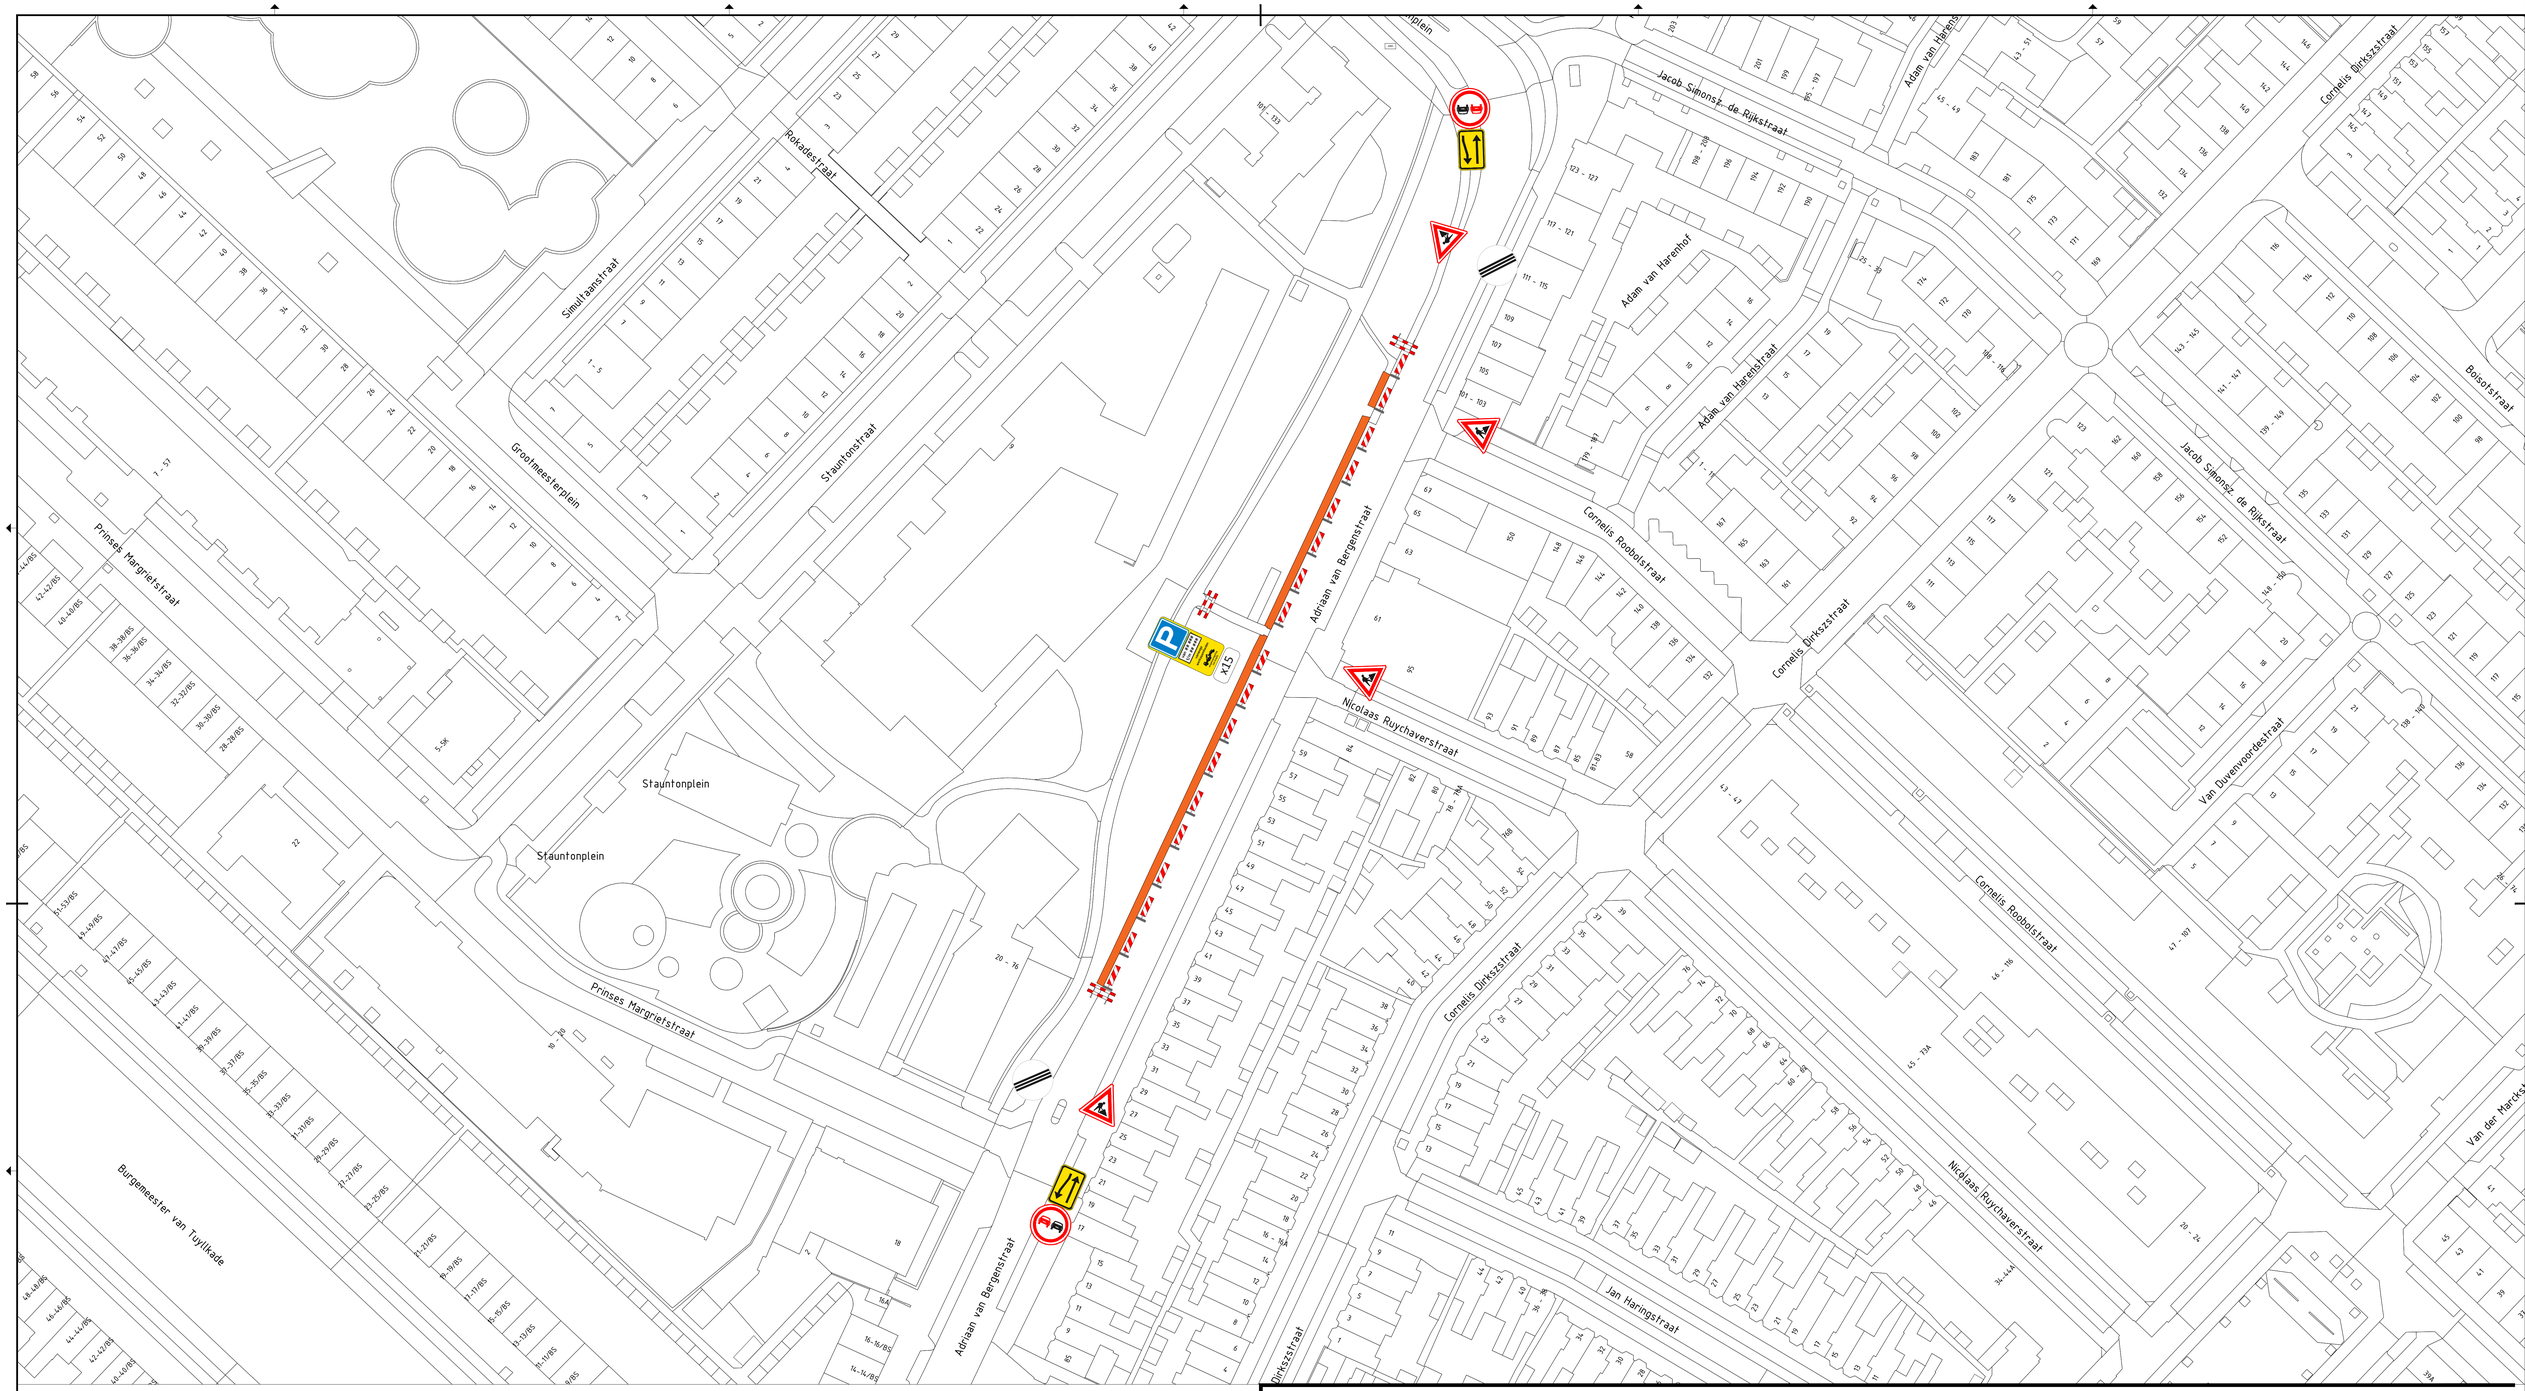


LEGENDA:

Werkruimte

OPMERKINGEN:

Werkvakken worden kleiner dan 40 meter gehouden. Deze tekening laat het totale werk zien (principe).

Opdrachtgever
Gemeente Utrecht

Project
Adriaan van Bergenstraat

Onderdeel
Verkeersplan

Formaat
A0

Getekend
Daniël Sewnarain

Versie
23 september 2026

Scherrenberg
Overijsselhaven 5
3433 PH Nieuwegein
030 - 288 77 65
www.scherrenberg.com