
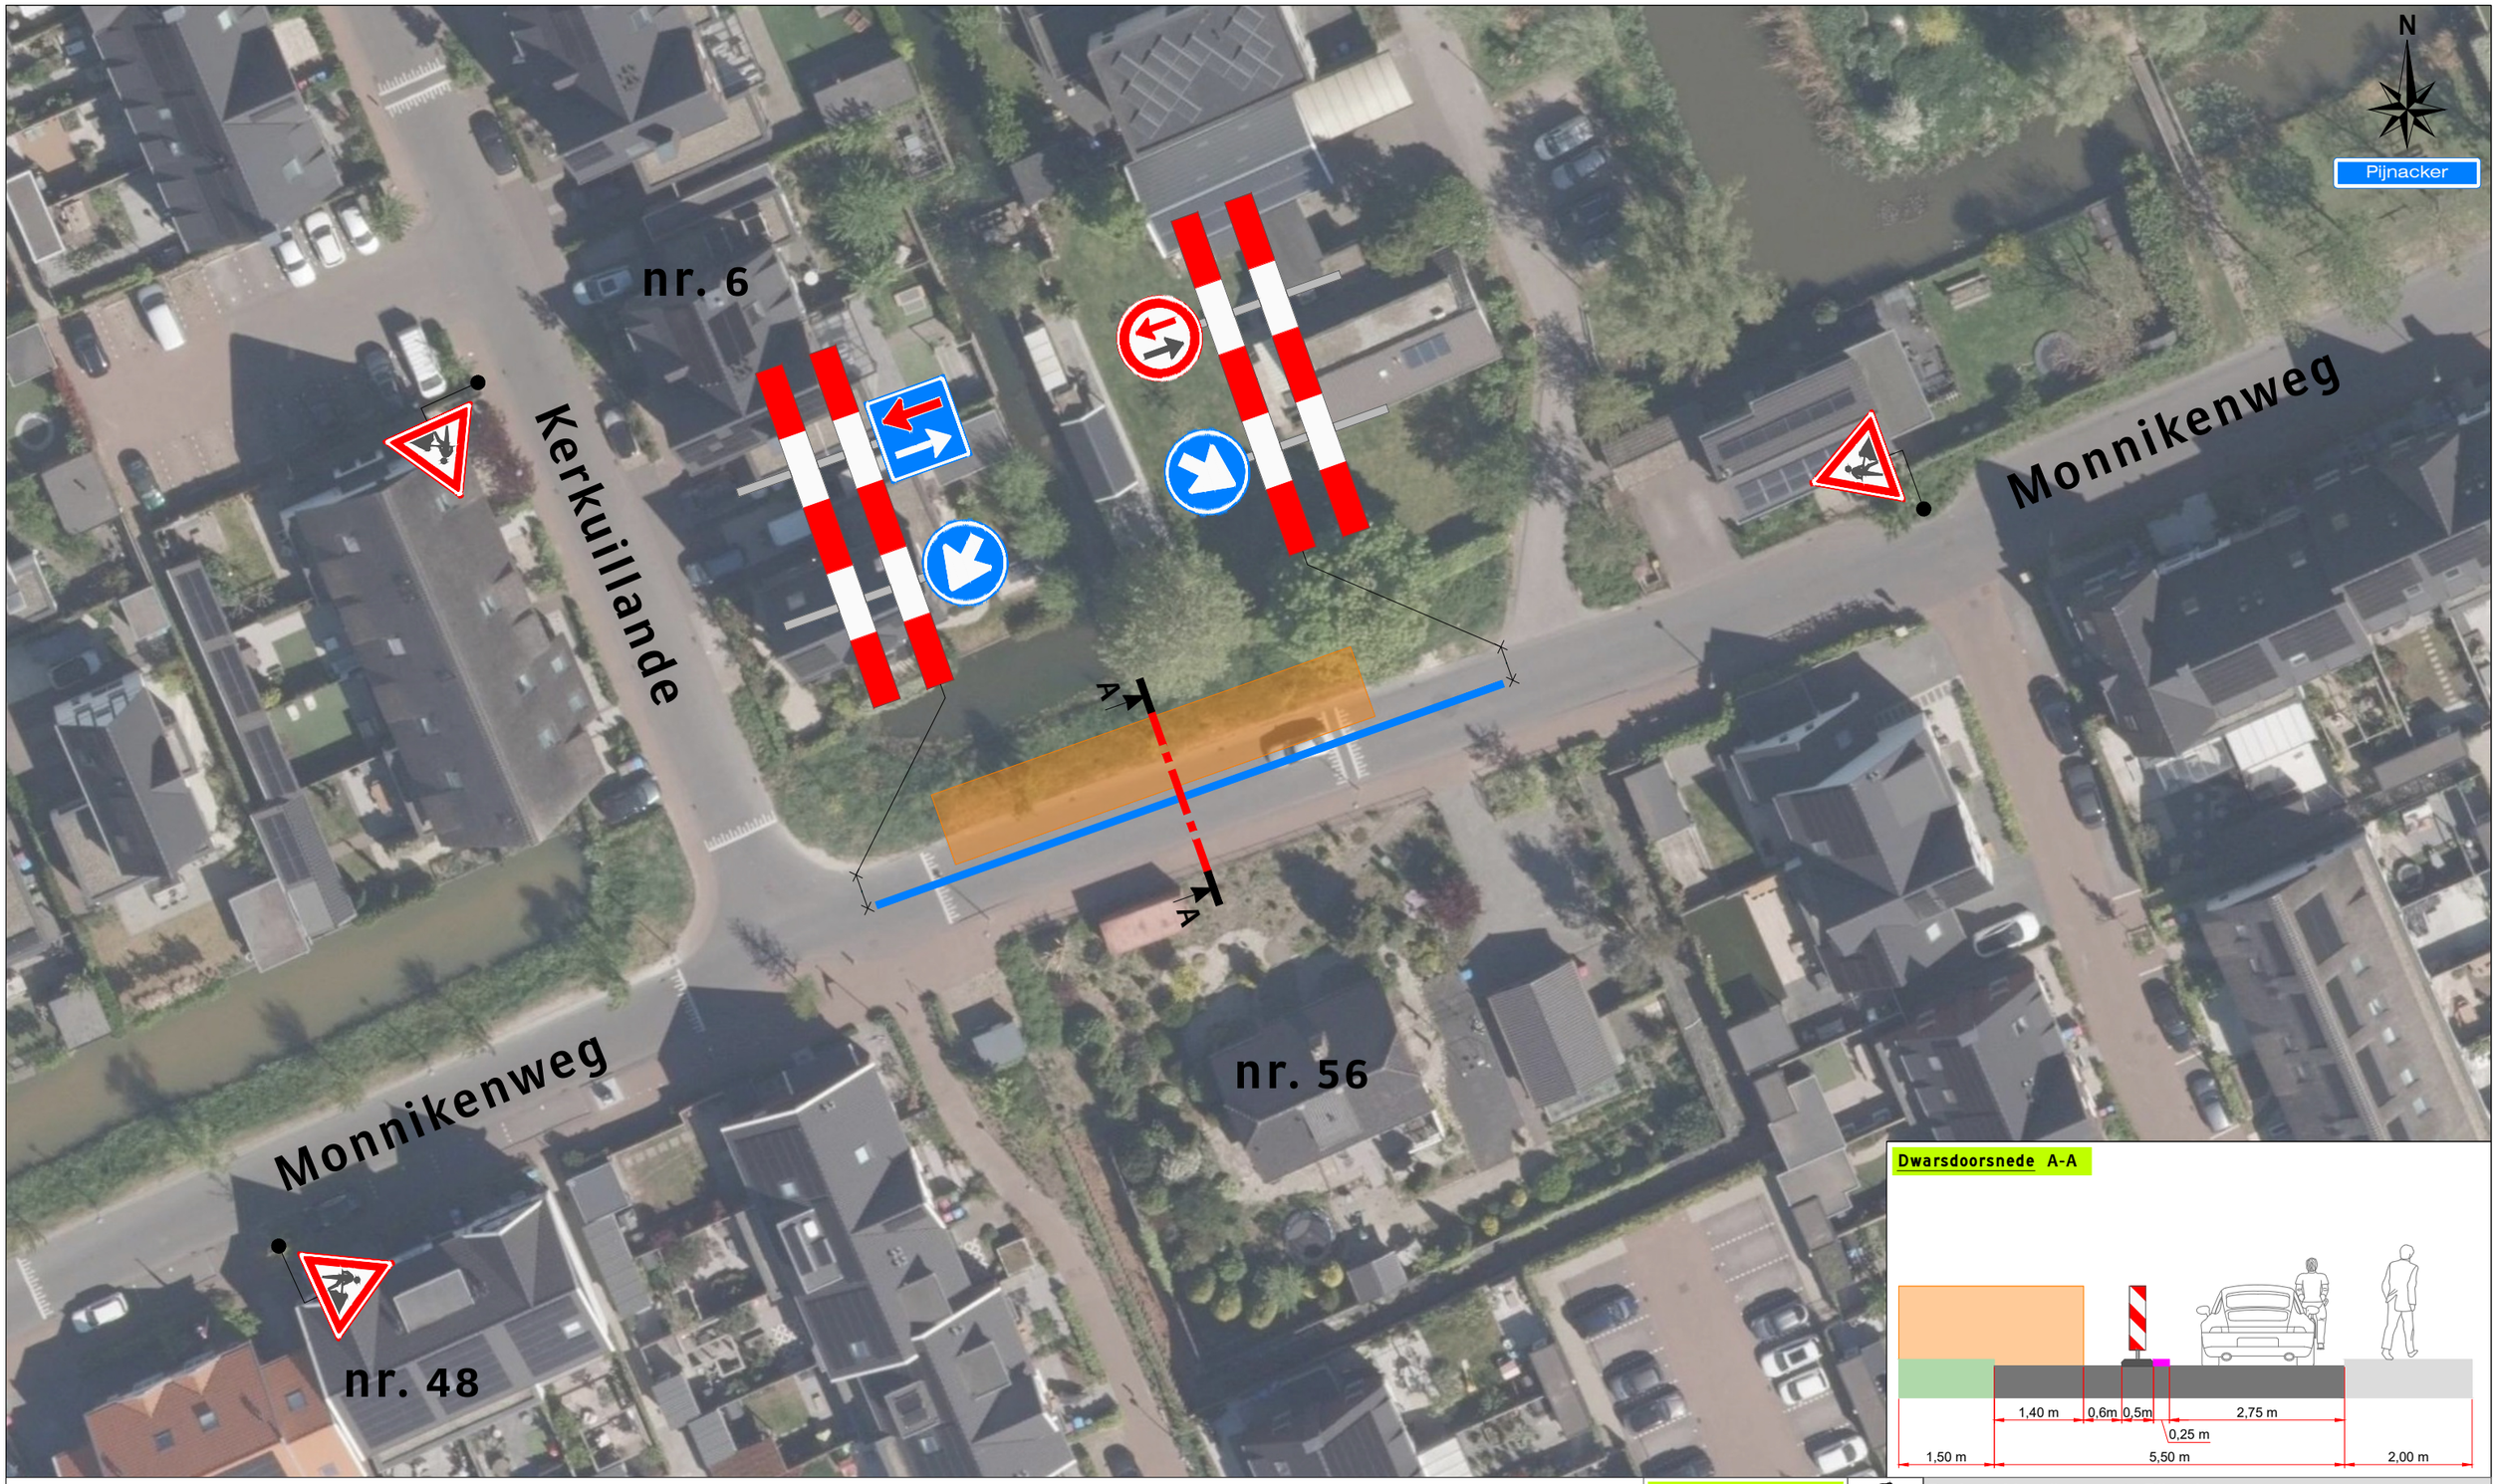


Dwarsdoorsnede A-A

Werkvakindeling ETW

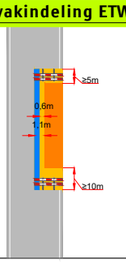

Legenda

- Werkruimte
- Bakens (ca. 50m)

Project: Monnikenweg te Pijnacker

Tekeningnummer: 126-04352-01

Ref.nr.: n.t.b.

Opdrachtgever:

Onderdeel: Verkeersmaatregel

Aard werkzaamheden: Kabels & Leidingen

Werkvoorbereider	: M. el Yazghi			
Getekend	: M. van Duuren			Datum : 09-10-2026
Gecontroleerd	: N. van der Heiden			Datum : 09-10-2026
Status: ■ Concept ☐ Definitief		Schaal: n.v.t.	Formaat: A3	www.versluysgroep.nl

Plaatsing conform CROW 96a en 96b - Conflicterende bebording / bewegwijzering afdekken

K54368