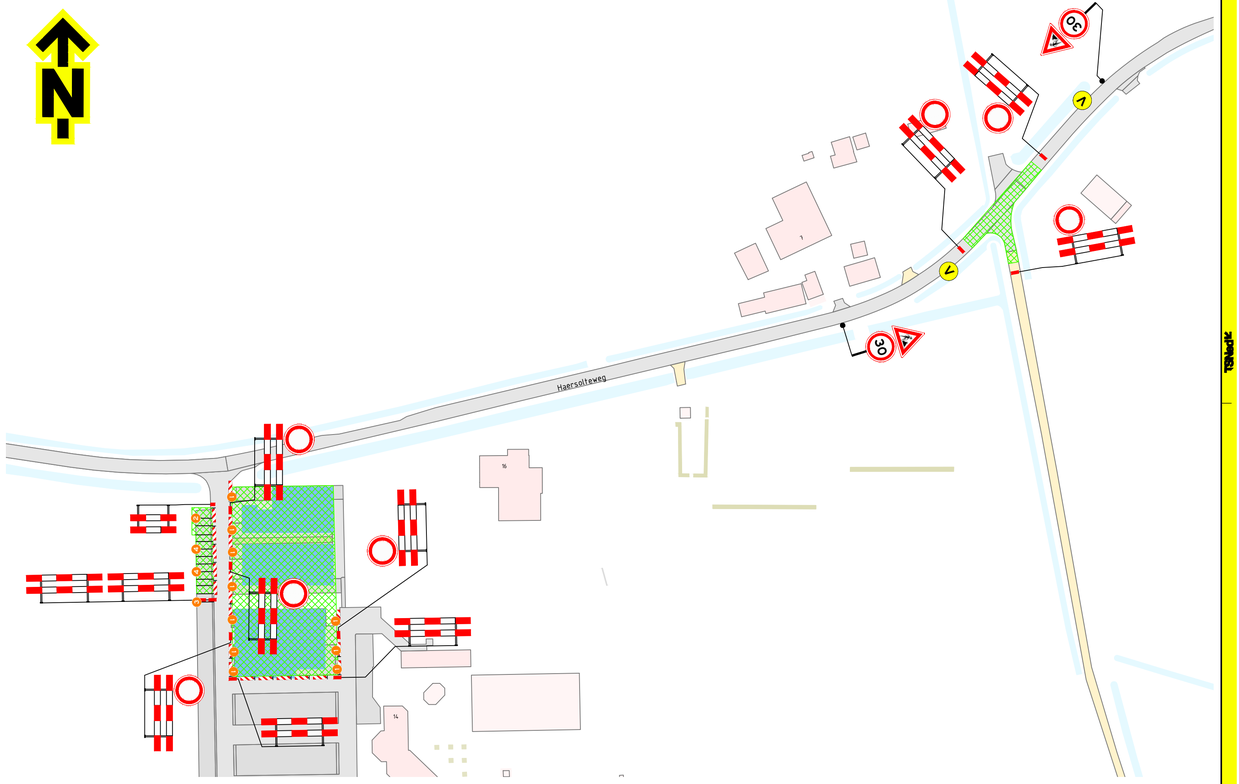


Opmerkingen

- afplakken/afkruisen conflicterende bebording
- de locatie van bebording is indicatief, de exacte locatie wordt in het werk bepaald

Afwijkingen

- letterhoogte van de tekstborden kan afwijken van de CROW-richtlijnen in verband met onze standaard bordformaten en/of ruimtegebrek voor plaatsing

Verklaring

- werkruimte
- afsluiting
- tijdelijke verharding (rijplaten) (door zorg van hoofdaannemer)
- vooraankondigingsbord plaatsen twee weken voor aanvang van de werkzaamheden
- parkeerverbod plaatsen 72 uur voor aanvang van de werkzaamheden

Versie	Omschrijving				
0.2	Diverse aanpassingen				
16-07-26	Getekend: LVD	Controle: MEN	2e controle:	Vrijgegeven:	
0.1	Concept				
12-06-26	Getekend: LVD	Controle: MEN	2e controle:	Vrijgegeven:	

TSNedik — Meidoornweg 10, 3941 SJ, Doorn, Nederland, KvK 30161234, BTW NL8123.45.678.B01

Project: MS-route

Onderdeel: Verkeersmaatregelen Afbnr 16
Haersolteweg, Dalfsen
2025.0160-16

Schaal: 1:1000 & 1:2500 — Formaat: A1

Tekening nummer: AR12381-01A16-0.2 — Blad 1 van 1

CONCEPT niet voor uitvoering 16/07/2026

NOX.2025.BRL.R101.260005-1