
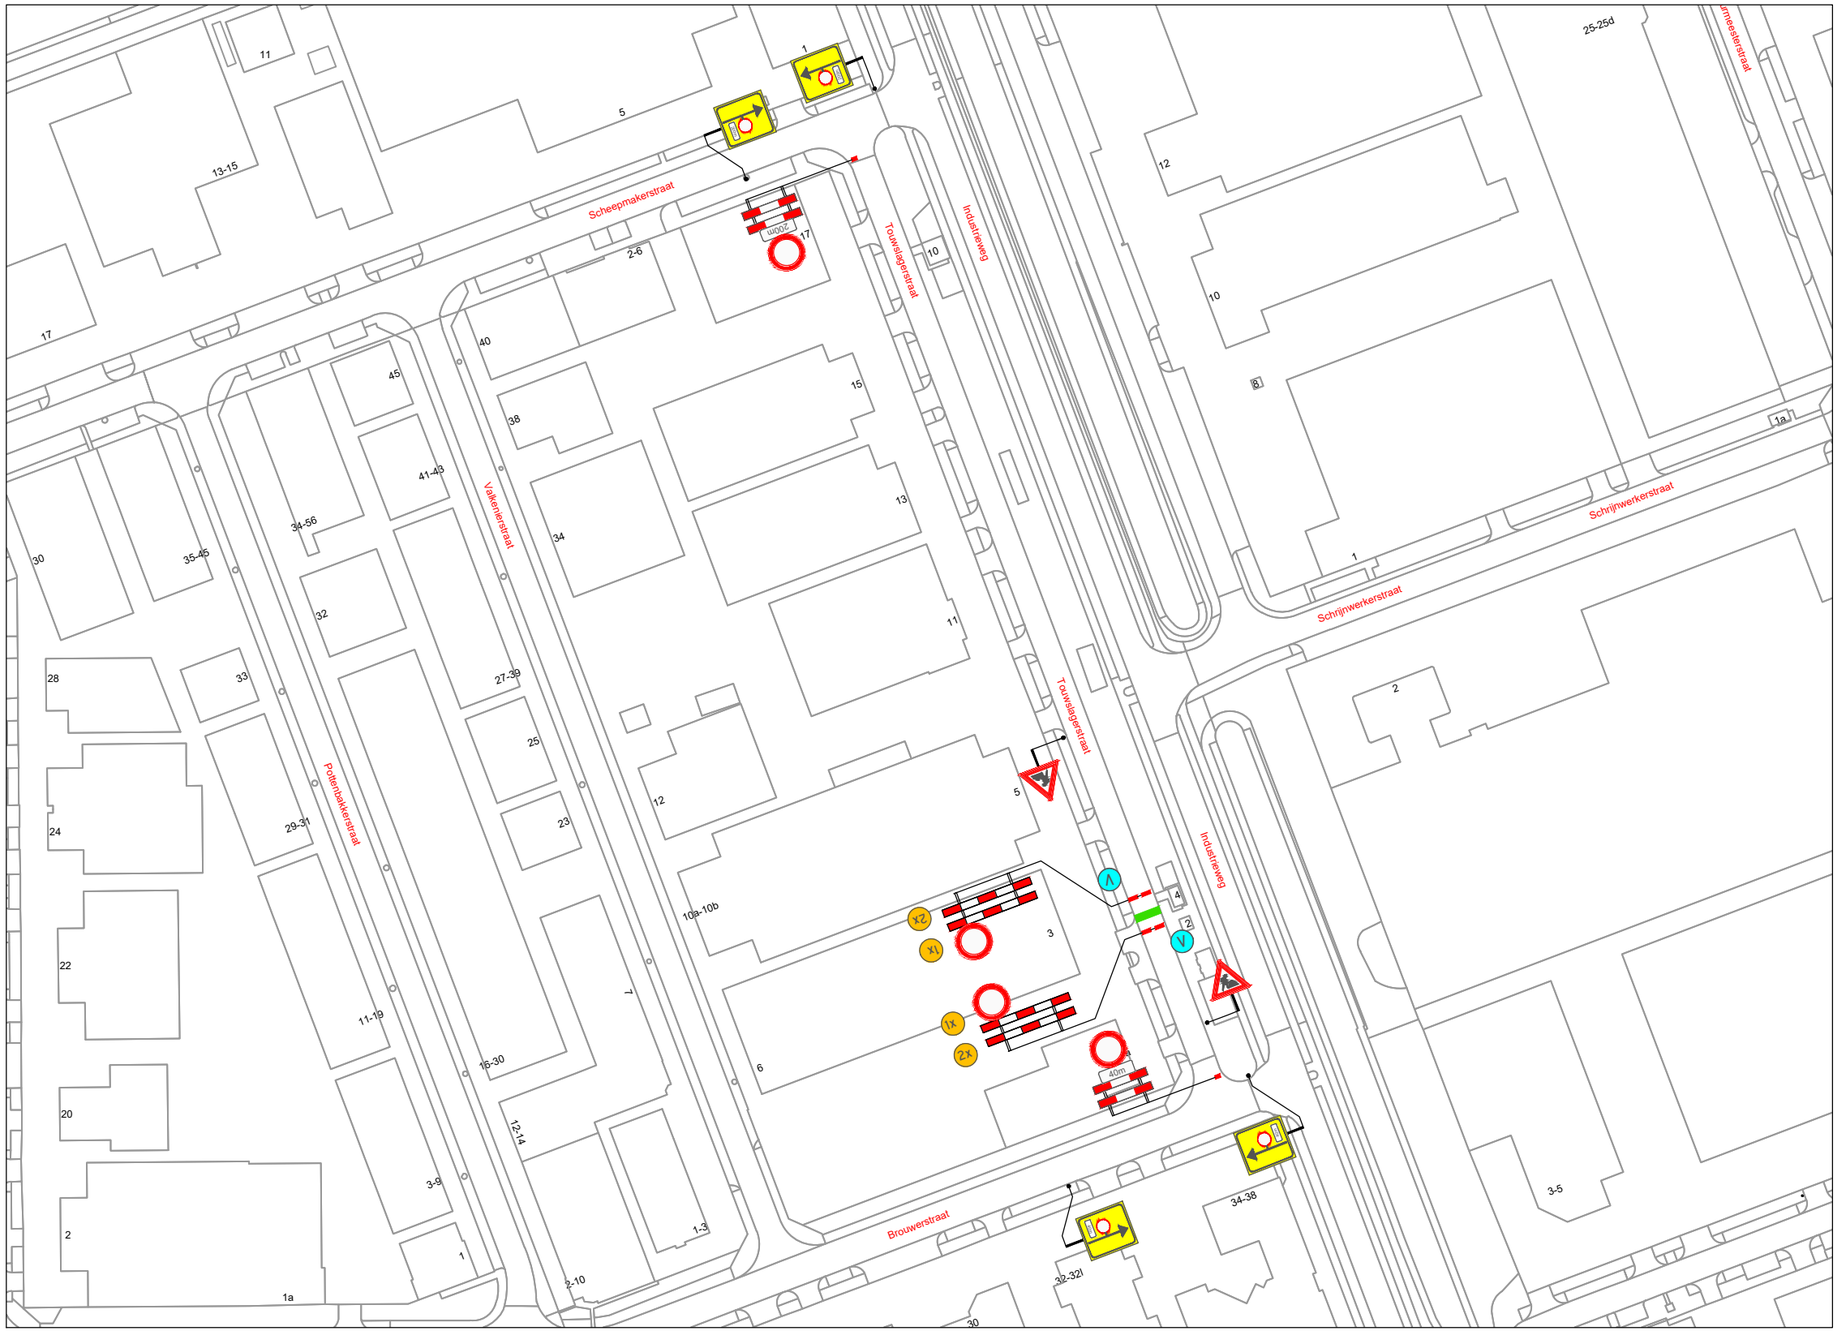


VERKLARING

- Werkvak
- Schrikhek
- Geleidebaken / Verkeerskegel
- Vooraankondiging twee weken van te voren plaatsen

Deze weg is dicht
van (datum)
t/m (datum)
(.../...)

LOCATIE

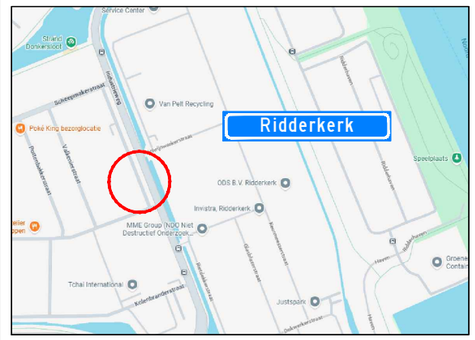

Project: Werkzaamheden Touwslagerstraat te Ridderkerk					Opdrachtgever: VAN VULPEN De energieke verbinder van Nederland
Onderdeel: Afzetting t.b.v. civiele werkzaamheden					ZWAMBAG VERKEERSTECHNIEK Zwambag Verkeerstechniek, Lakerveld 41, 4128 LE Lexmond, tel: 0347-443000, E-mail: info@zwambagverkeerstechniek.nl
	A	25-09-26		A. Mujic	A. Mujic
Formaat: A3L / Schaal: n.v.t.	Wijziging	Datum	Omschrijving	Tekenaar	Controle

Tekening nummer: 26.015.269A01-A

Project nummer:

Referentie opdrachtgever: 40060441

© Zwambag Verkeerstechniek Ontwerp en Advies