

Verkeersmaatregel

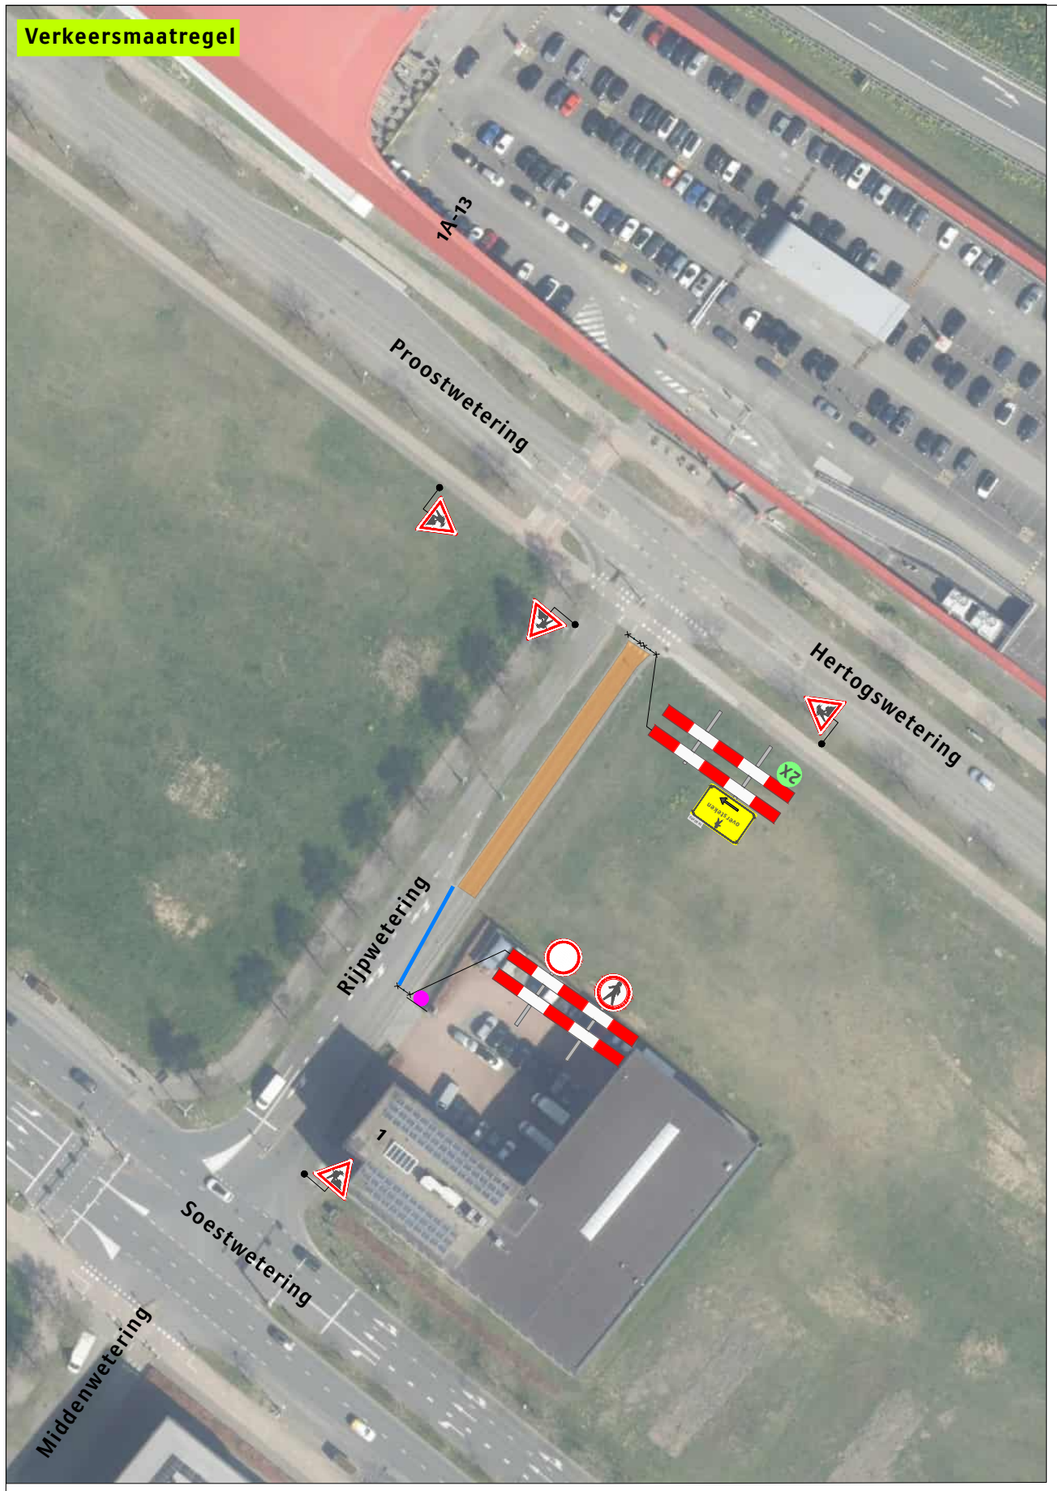

Verkeersomleiding

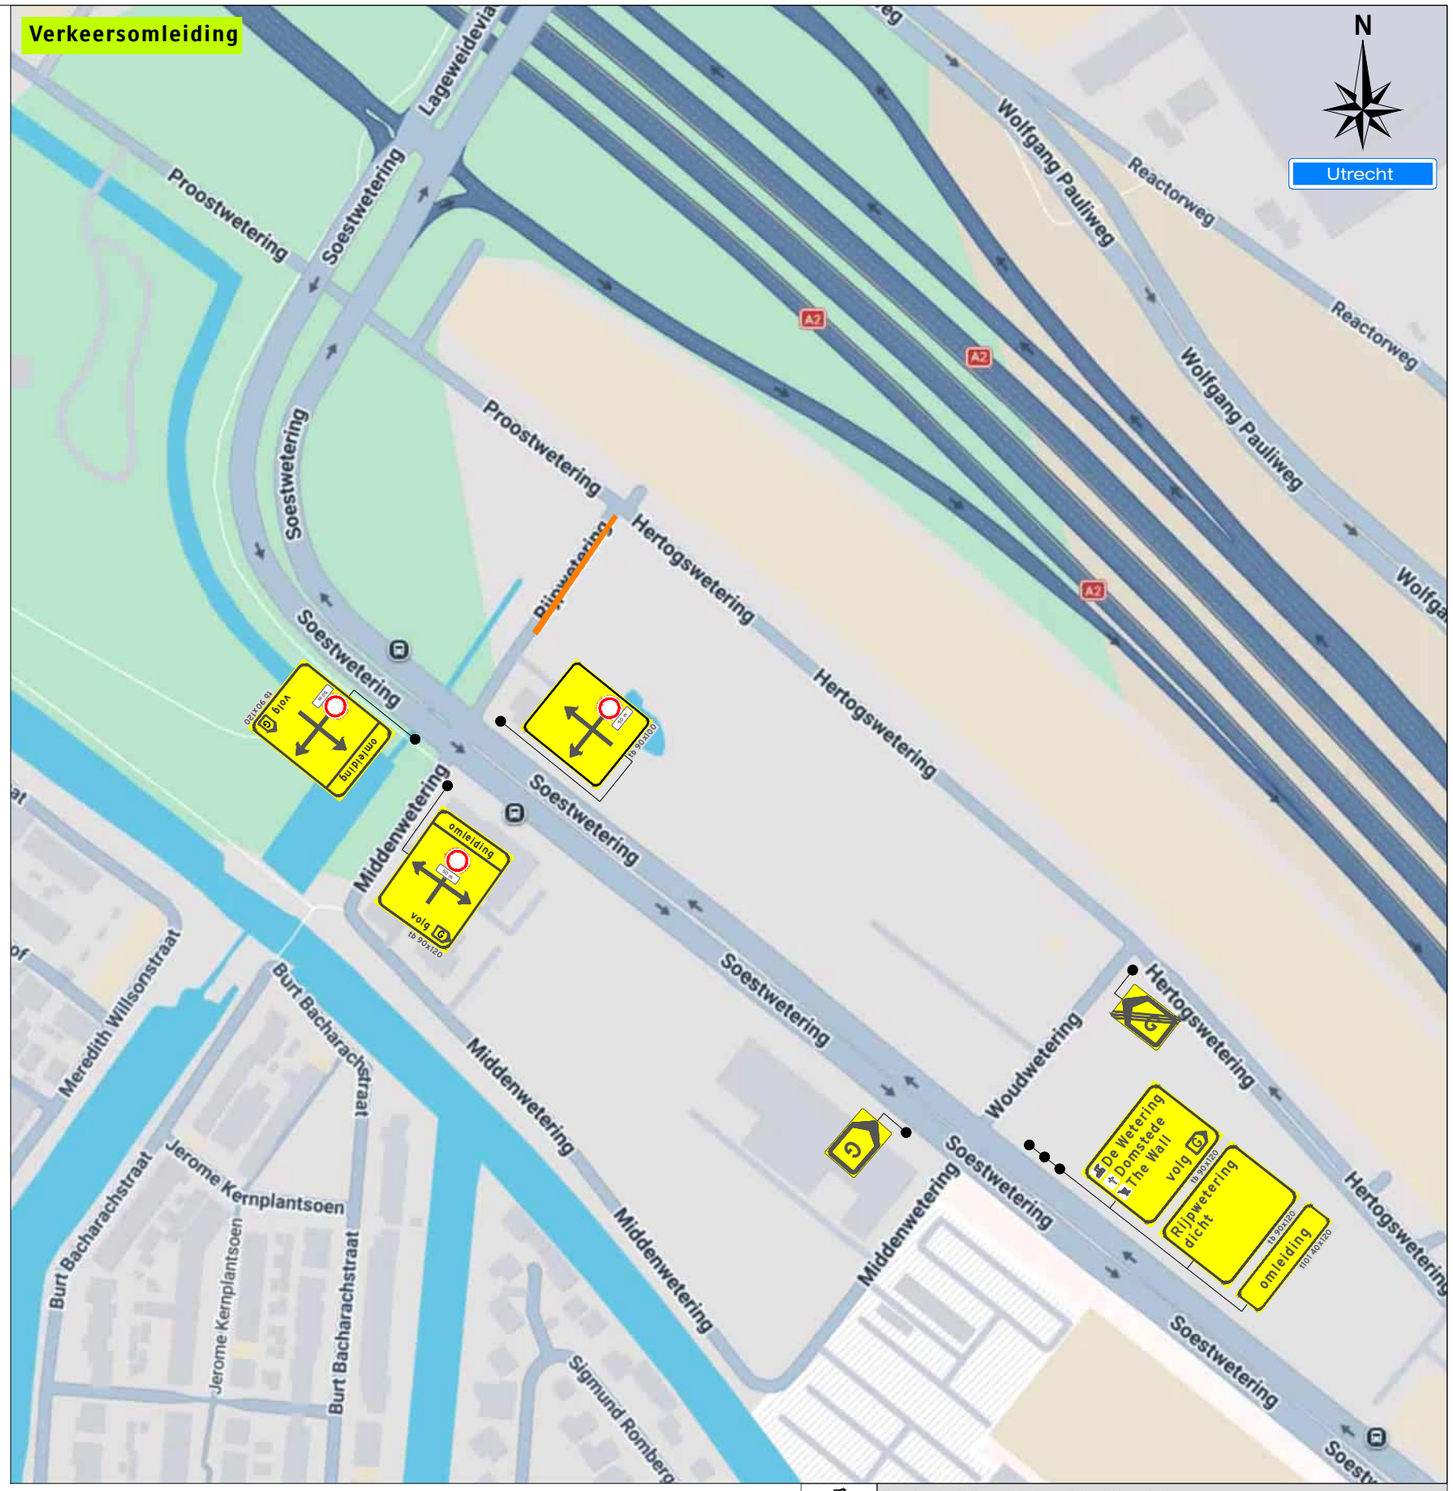

Legenda

- Werkruimte
- Bakens (ca. 20 m)



1X

Project: Rijpwetering 1 te Utrecht

Tekeningnummer: 126-04217-01

Ref.nr.: n.t.b.

Opdrachtgever:

Onderdeel: Verkeersafsluiting en omleiding

Aard werkzaamheden: Kabels & Leidingen

Werkvoorbereider	: M. El Yazghi		
Getekend	: M. Gürsoy	Datum	: 28-09-2026
Gecontroleerd	: M. Visser	Datum	: 28-09-2026

Status: ■ Concept ☐ Definitief | Schaal: n.v.t. | Formaat: A3 | www.versluysgroep.nl | K54368

Plaatsing conform CROW 96a en 96b - Conflicterende bebording / bewegwijzering afdekken