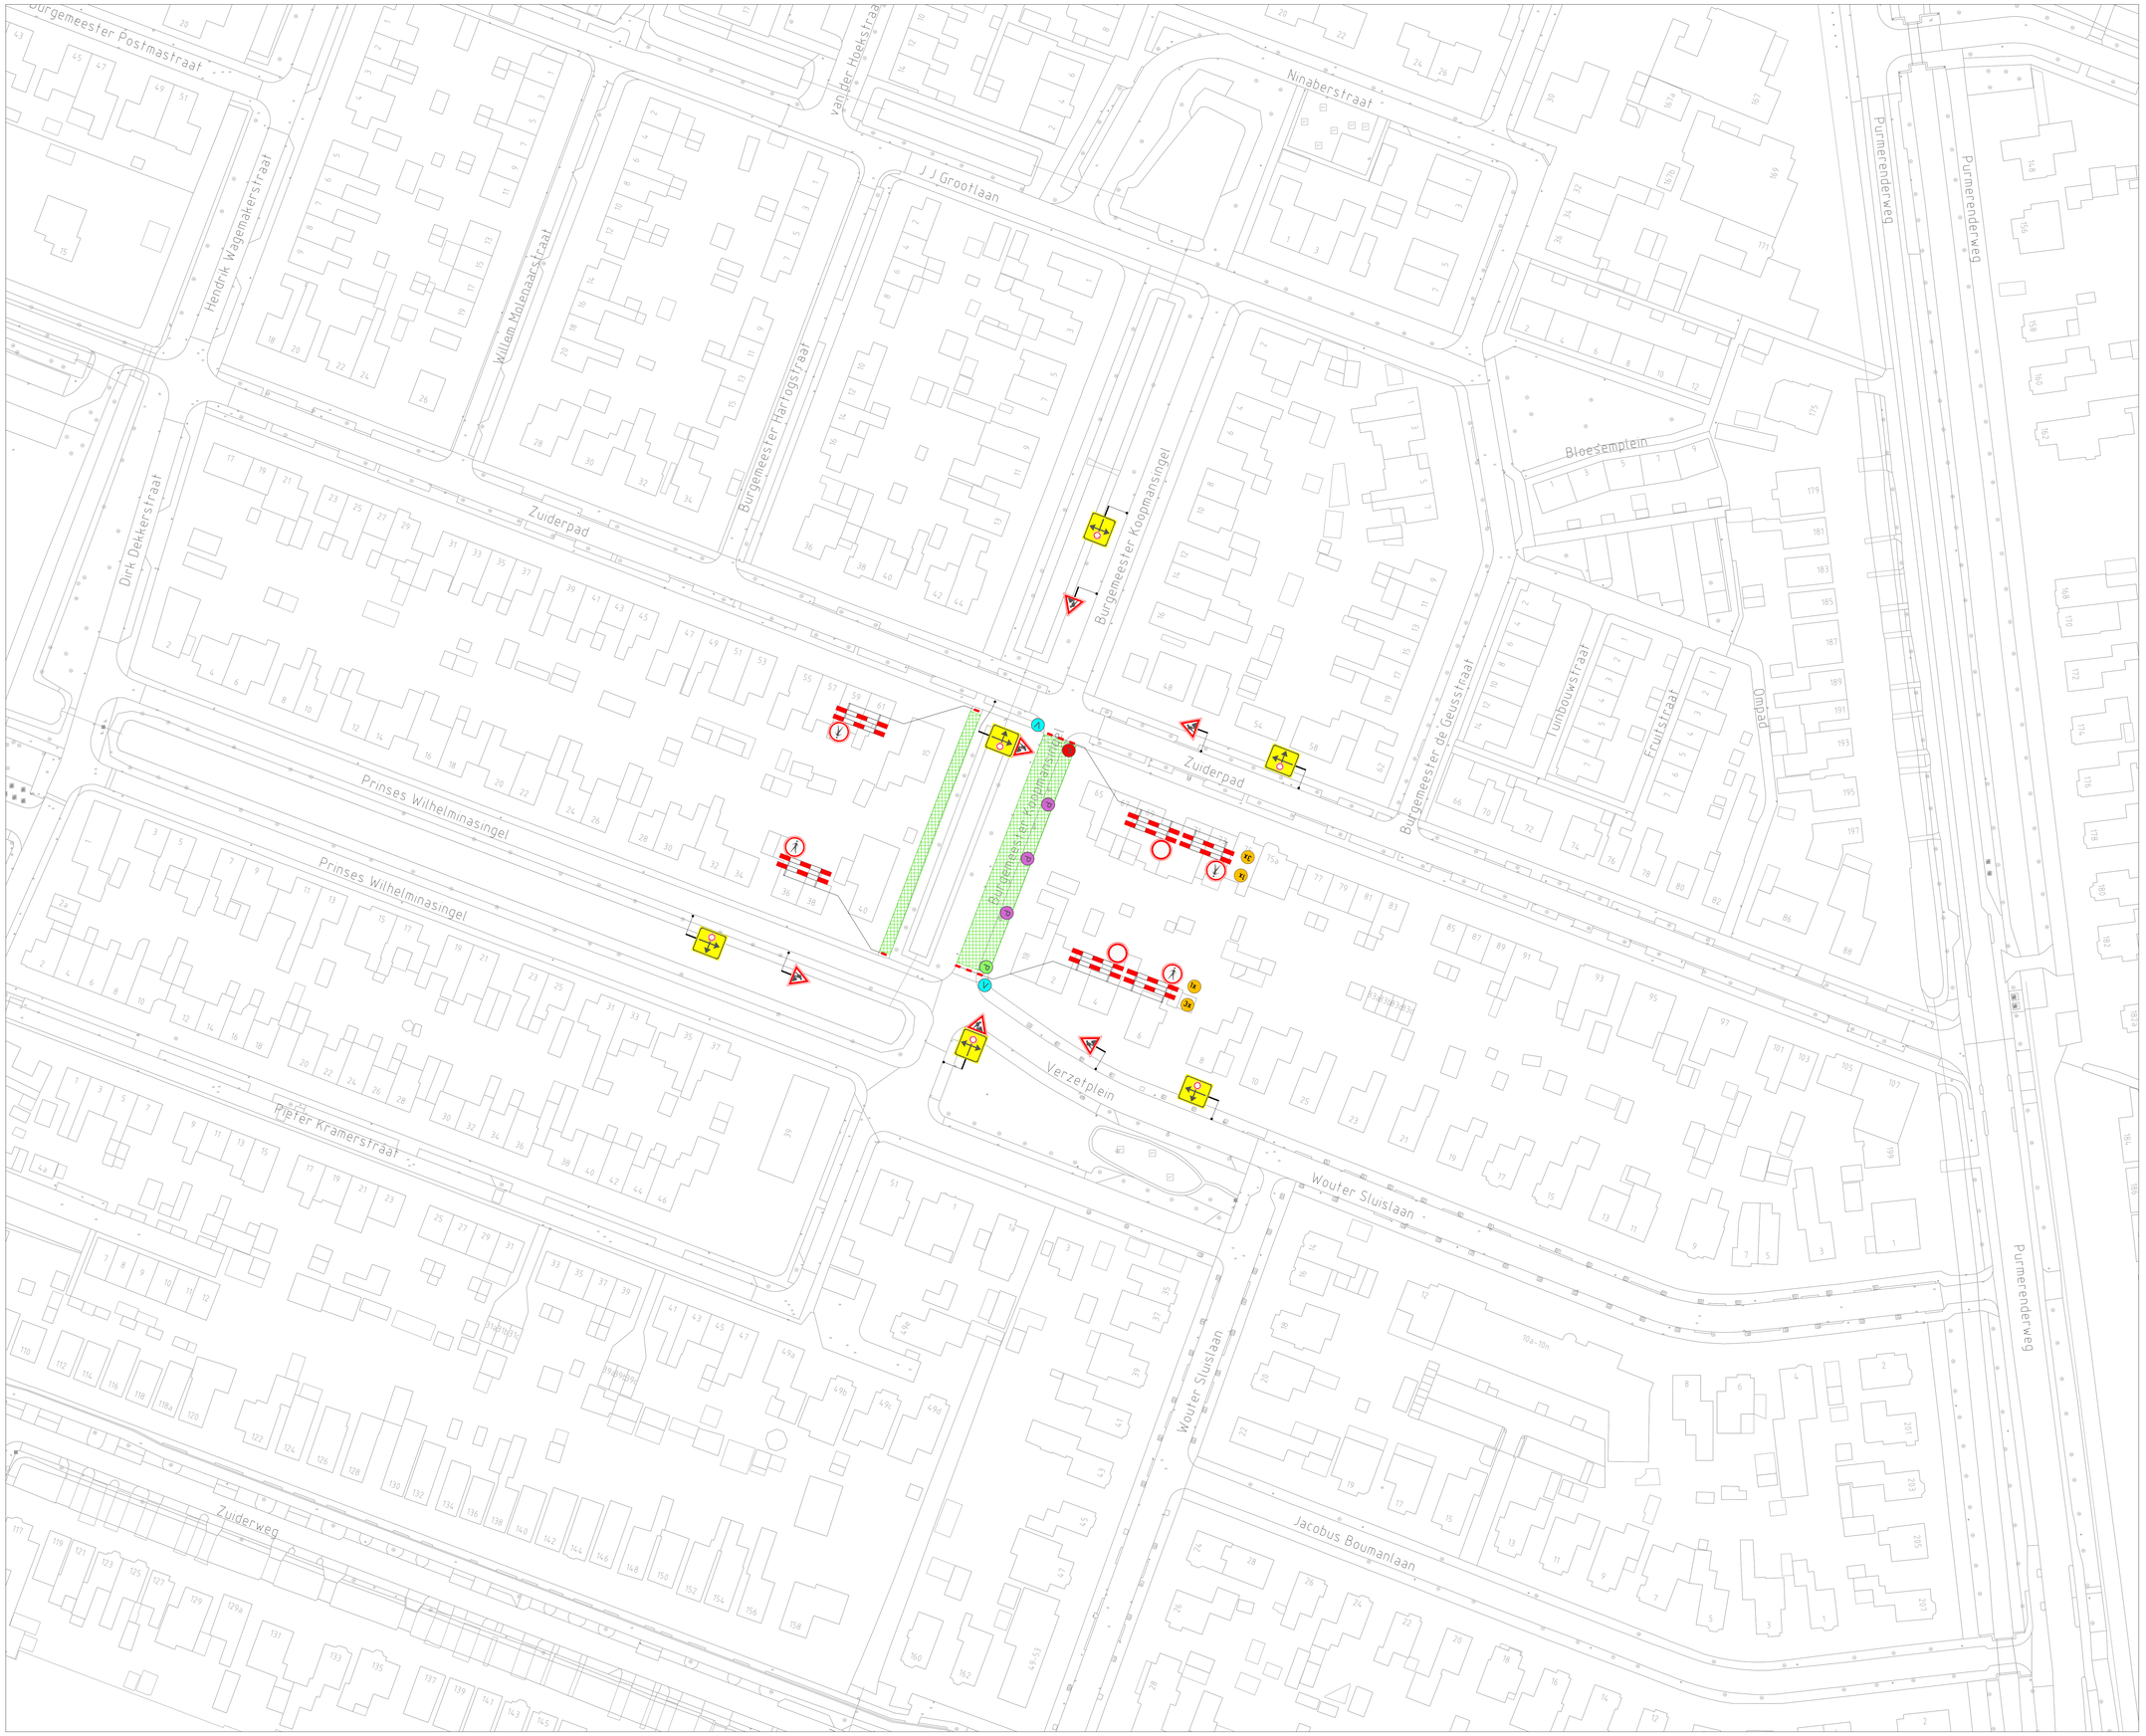



## VERKLARING

- Werkvak
- Schrikhek
- Vooraankondiging
- Parkeerverboden

geen doorgaand verkeer i.v.m. werkzaamheden 12/7h

## OPMERKING:

- In-en uitritten iom bewoners.
- Woningen bereikbaar dmv loopschotten.

| wijziging | datum | omschrijving | tekenaar | controle |
|---|---|---|---|---|
| | | | | |
| | | | | |
| B | 29-06-2026 | Definitief | P. Doodeman | |
| A | 28-05-2026 | | P. Doodeman | A. de Leeuw |

Opdrachtgever:
DE BIE BUITENWERK

Gebr. van Egdom & Zn.
Verkeerswerken
Diederik Sonoyweg 7
1509 BR Zaandam
tel: 06-22491636
E-mail : info@HvEverkeer.nl
Website : www.HvEverkeer.nl

Project:
Burg. Koopmansingel Z.O. Beemster
fase 5

Onderdeel:
Toepassen tijdelijke verkeersmaatregelen

Formaat: A0
Schaal: n.v.t.

Tekening nummer: 26.1.361.5-B

© HvE Verkeerswerken Ontwerp en Advies