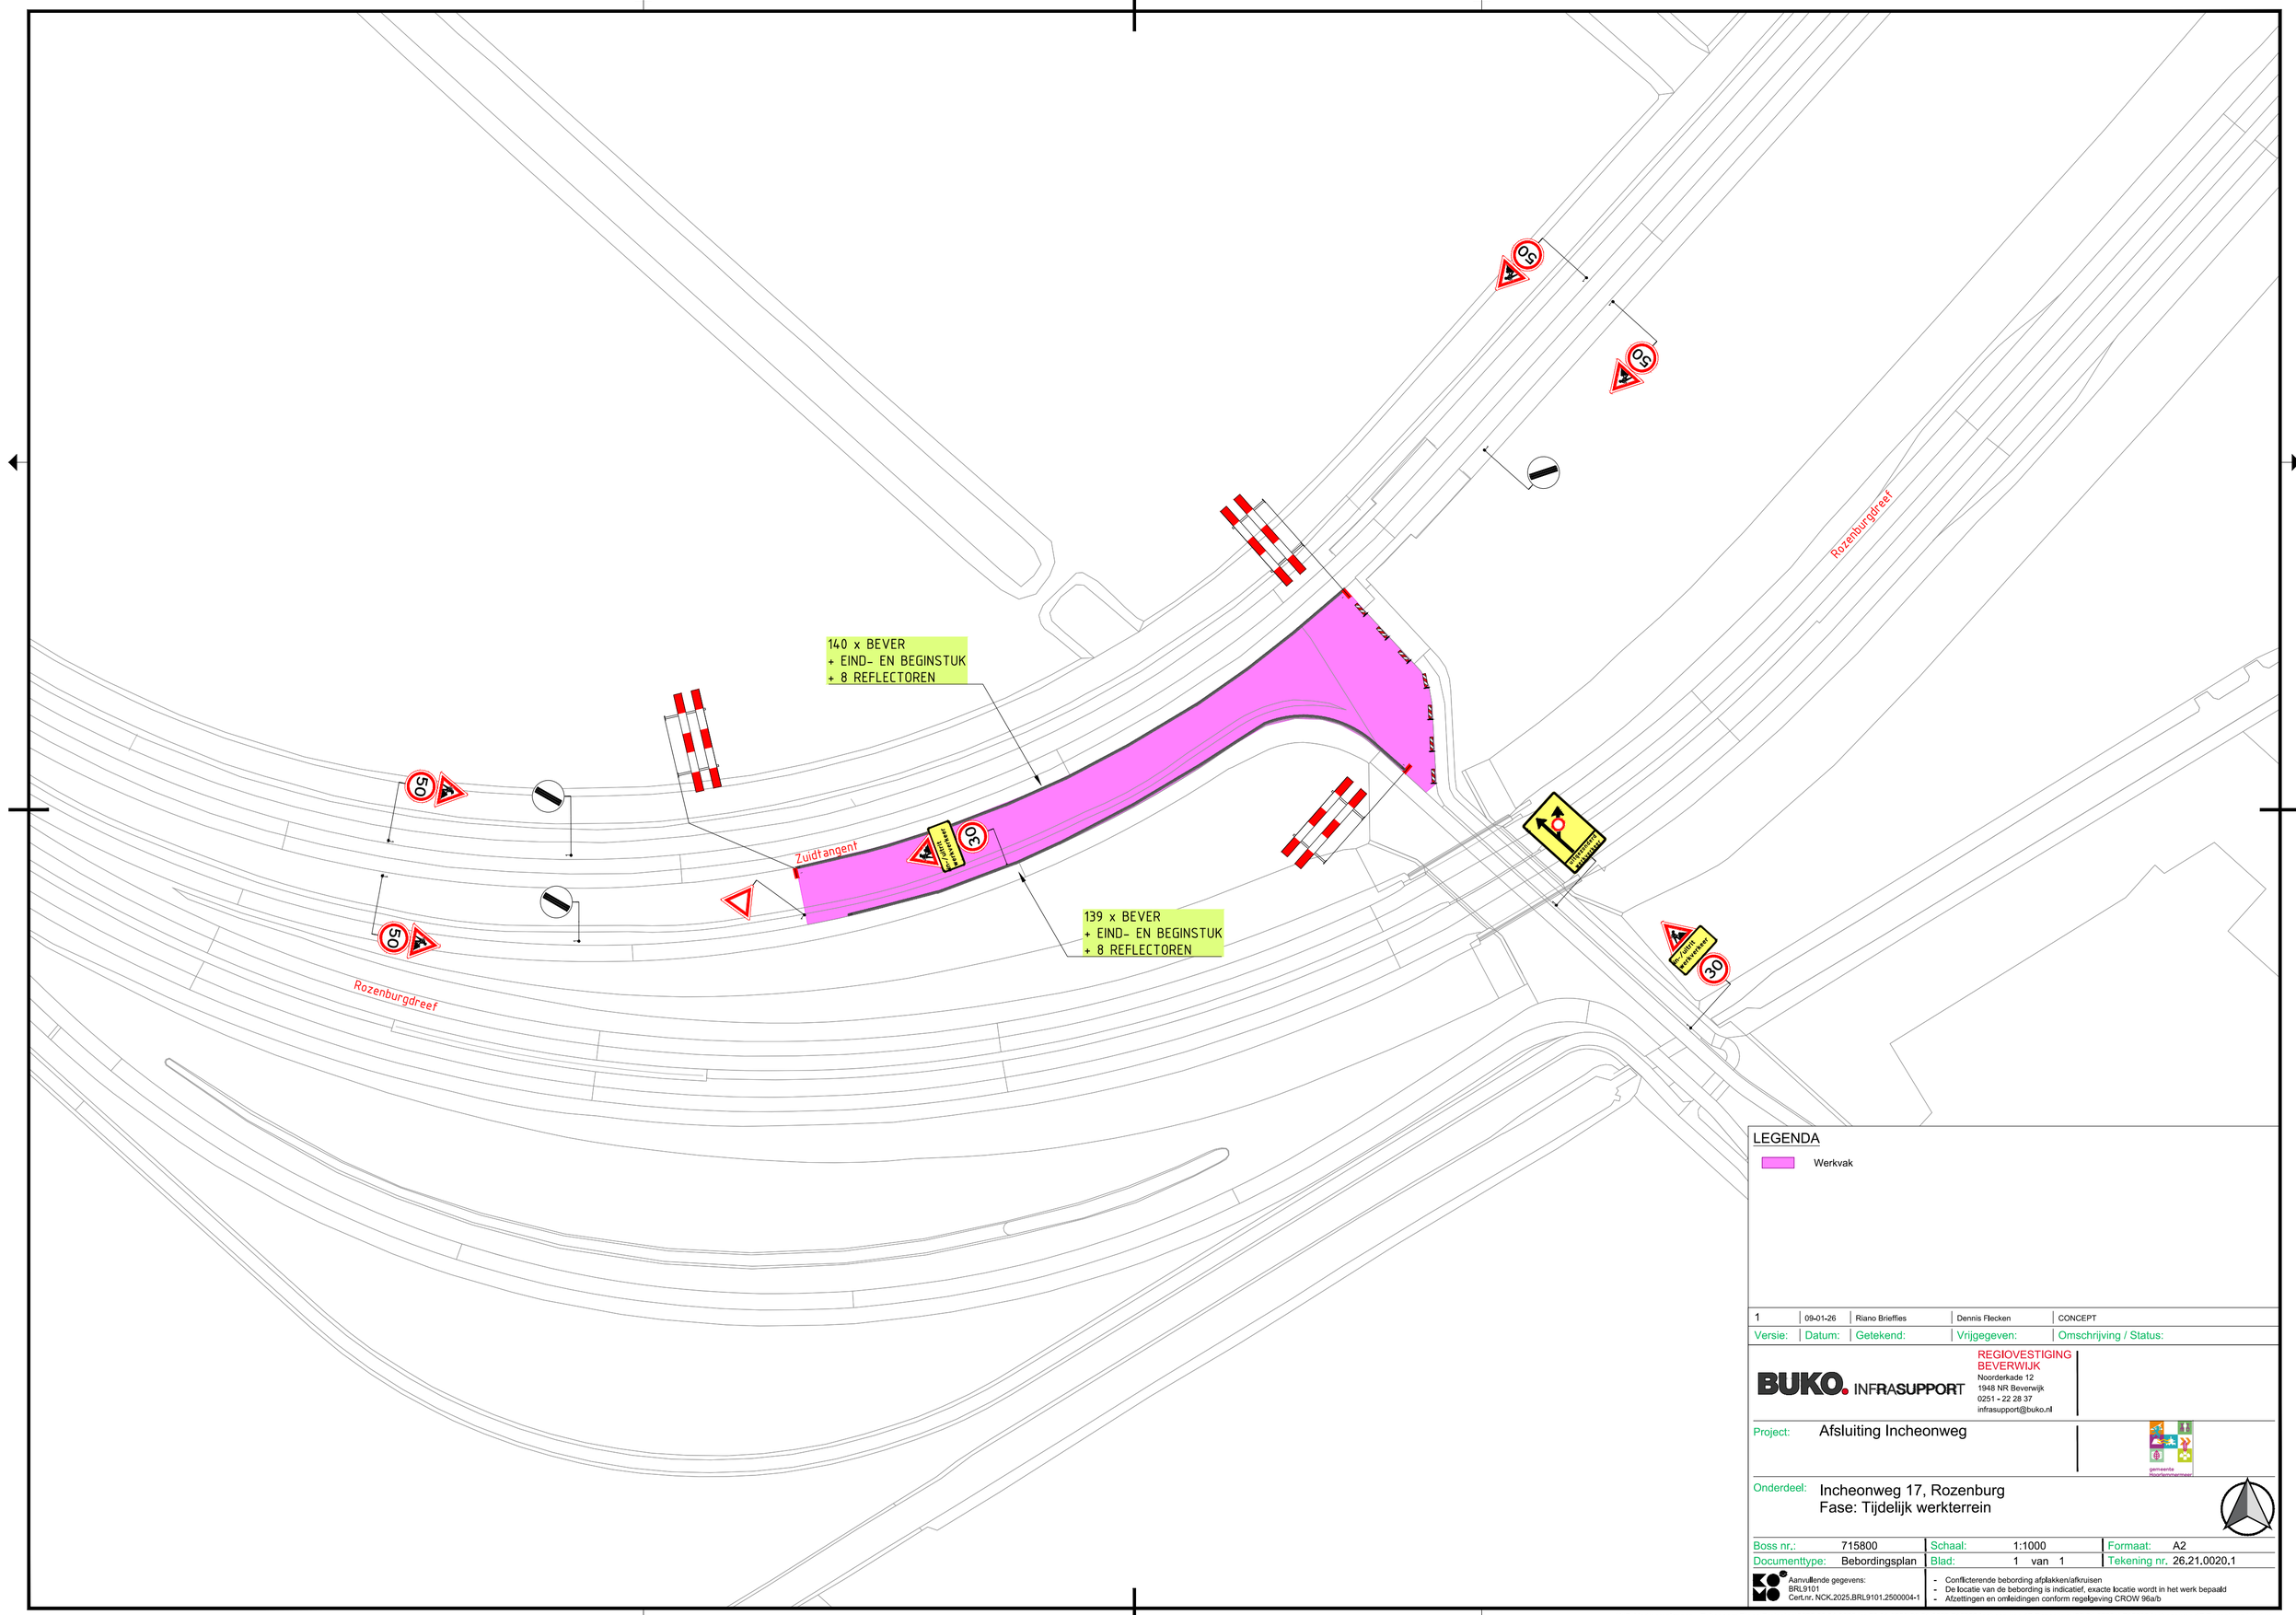


LEGENDA

Werkvak

Versie:	Datum:	Getekend:	Vrijgegeven:	Omschrijving / Status:
1	09-01-26	Riano Brieffies	Dennis Flecken	CONCEPT

BUKO. INFRASUPPORT
REGIOVESTIGING BEVERWIJK
Noorderkade 12
1948 NR Beverwijk
0251 - 22 28 37
infrasupport@buko.nl

Project: Afsluiting Incheonweg

gemeente Noordenmaarmeer

Onderdeel: Incheonweg 17, Rozenburg
Fase: Tijdelijk werkterrein

Boss nr.: 715800	Schaal: 1:1000	Formaat: A2
Documenttype: Bebordingsplan	Blad: 1 van 1	Tekening nr. 26.21.0020.1

Aanvullende gegevens:
BRL9101
Cert.nr. NCK.2025.BRL9101.2500004-1

- Conflicterende bebording afplakken/afkruisen
- De locatie van de bebording is indicatief, exacte locatie wordt in het werk bepaald
- Afzettingen en omleidingen conform regelgeving CROW 96a/b

H:\7. Verkeersplannen - Tekenaars\Riano\Projecten\2026\26.21.0020 tm 26.21.0029\26.21.0020 715800 Incheonweg 17 Rozenburg\26.21.0020.1 715800 Incheonweg 17 Rozenburg V1.dwg