

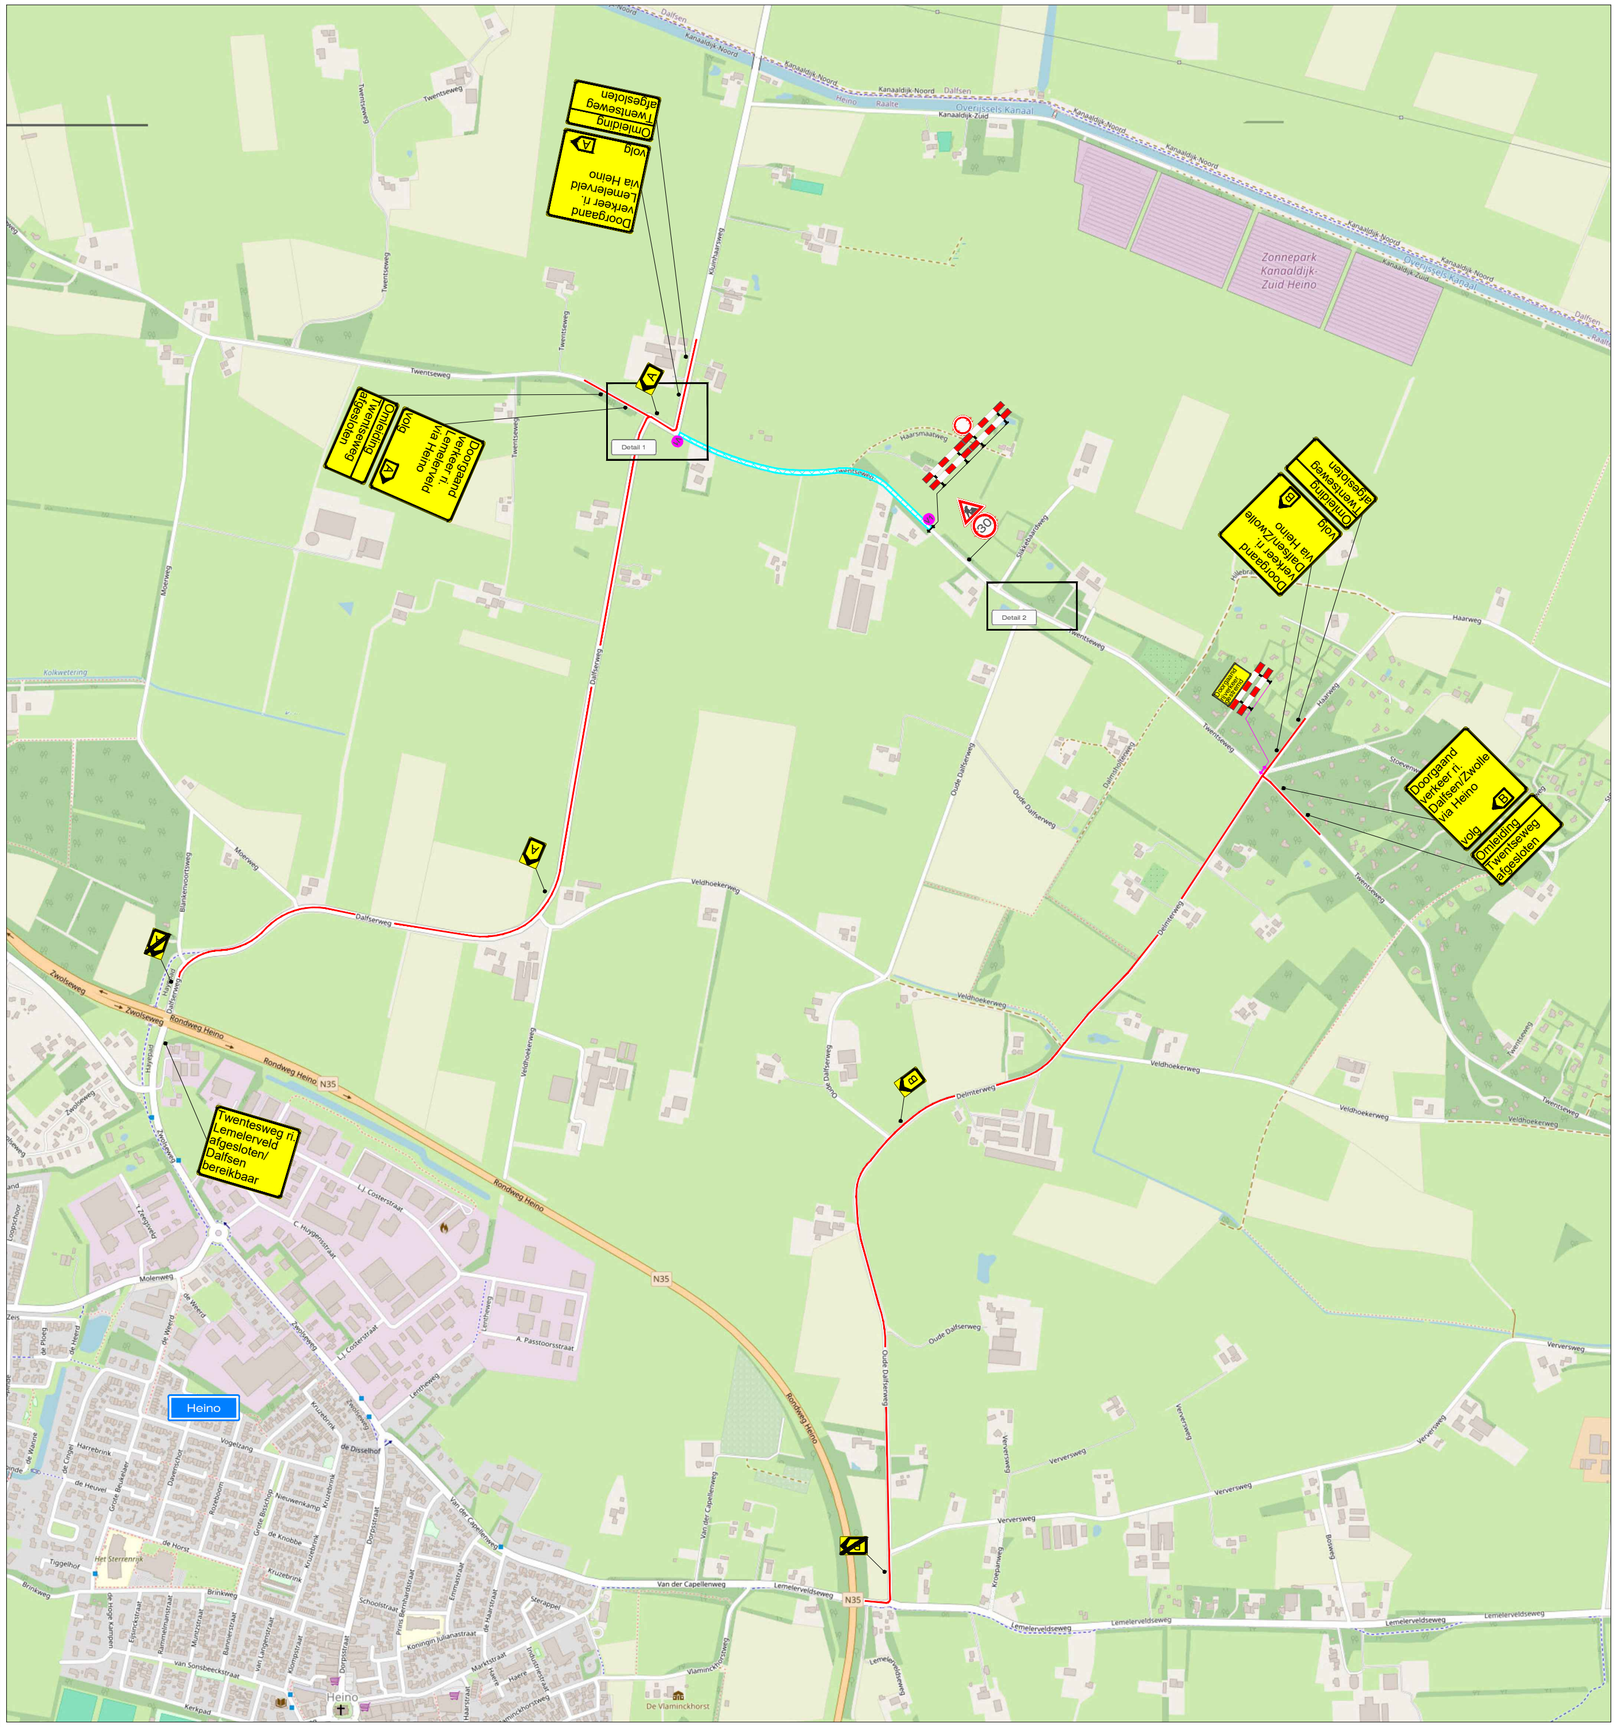


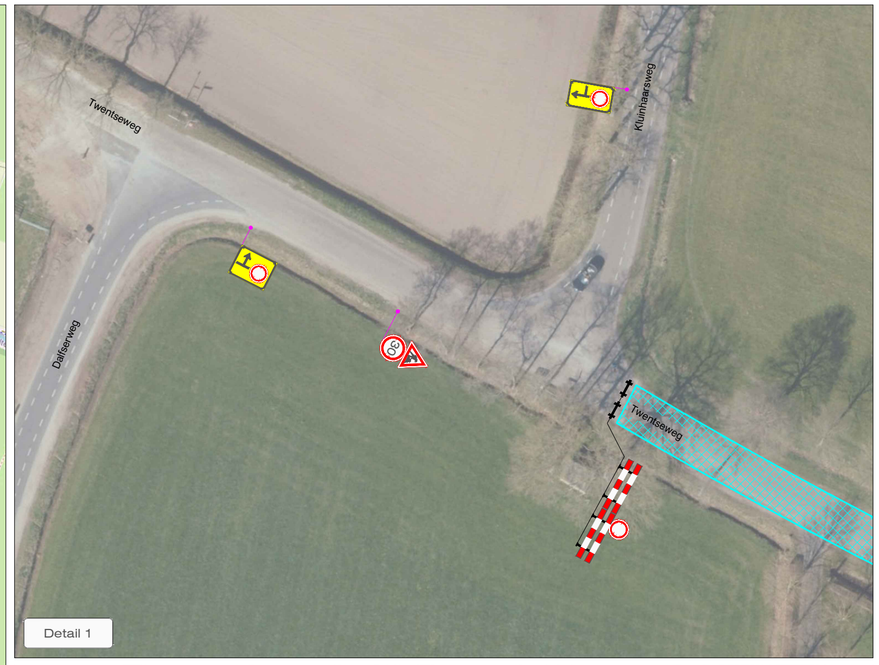

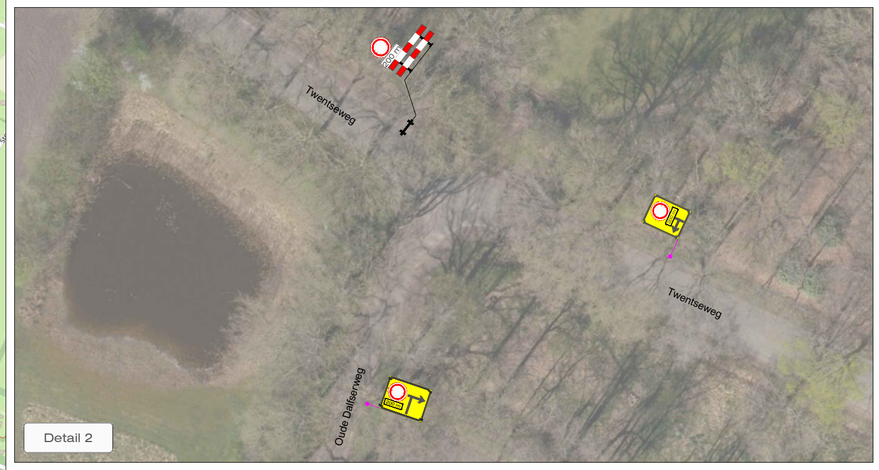

LEGENDA

- Werkruimte
- Omleidingsroute
- Conflicterende bebording afplakken
- De exacte plaatsing van de bebording wordt op locatie bepaald

VOORAANKONDIGING

Twensteweg afgesloten van ...-... t/m ...-...

Aantal: 2 st.

CHECKLIST

Verkeersregelaar(s) ☐	Tijdelijke verlichting ☐	Barrier ☐

OPDRACHTGEVER: Klink Nijland

PROJECT: Twentseweg, Heino

		DATUM:	PARAAF:
GET:	JJO	23-09-2026	
GEC:	MSC	23-09-2026	
GEW:			
VRIJ:			

VERSIE: A

PROJECT NR: R2634249 SCHAAL: NVT

TEKENING NR: STN01 FORMAAT: A2

Vestiging Rijssen: Fahrenheitstraat 13 7461 JA RIJSSEN
Vestiging Beilen: De Hanekampen 13 9411 XN BEILEN
Vestiging Bunschoten: Ampèreweg 3 3752 LR BUNSCHOTEN
Tel: +31 (0)548 82 09 90 info@savetrafficnederland.nl www.savetrafficnederland.nl

Save Traffic Nederland

Advies, ontwerp en uitvoering tijdelijke verkeersmaatregelen

CONCEPT
© OpenStreetMap-auteurs
KOMO® NCK.2026.BRL9101.2600005-