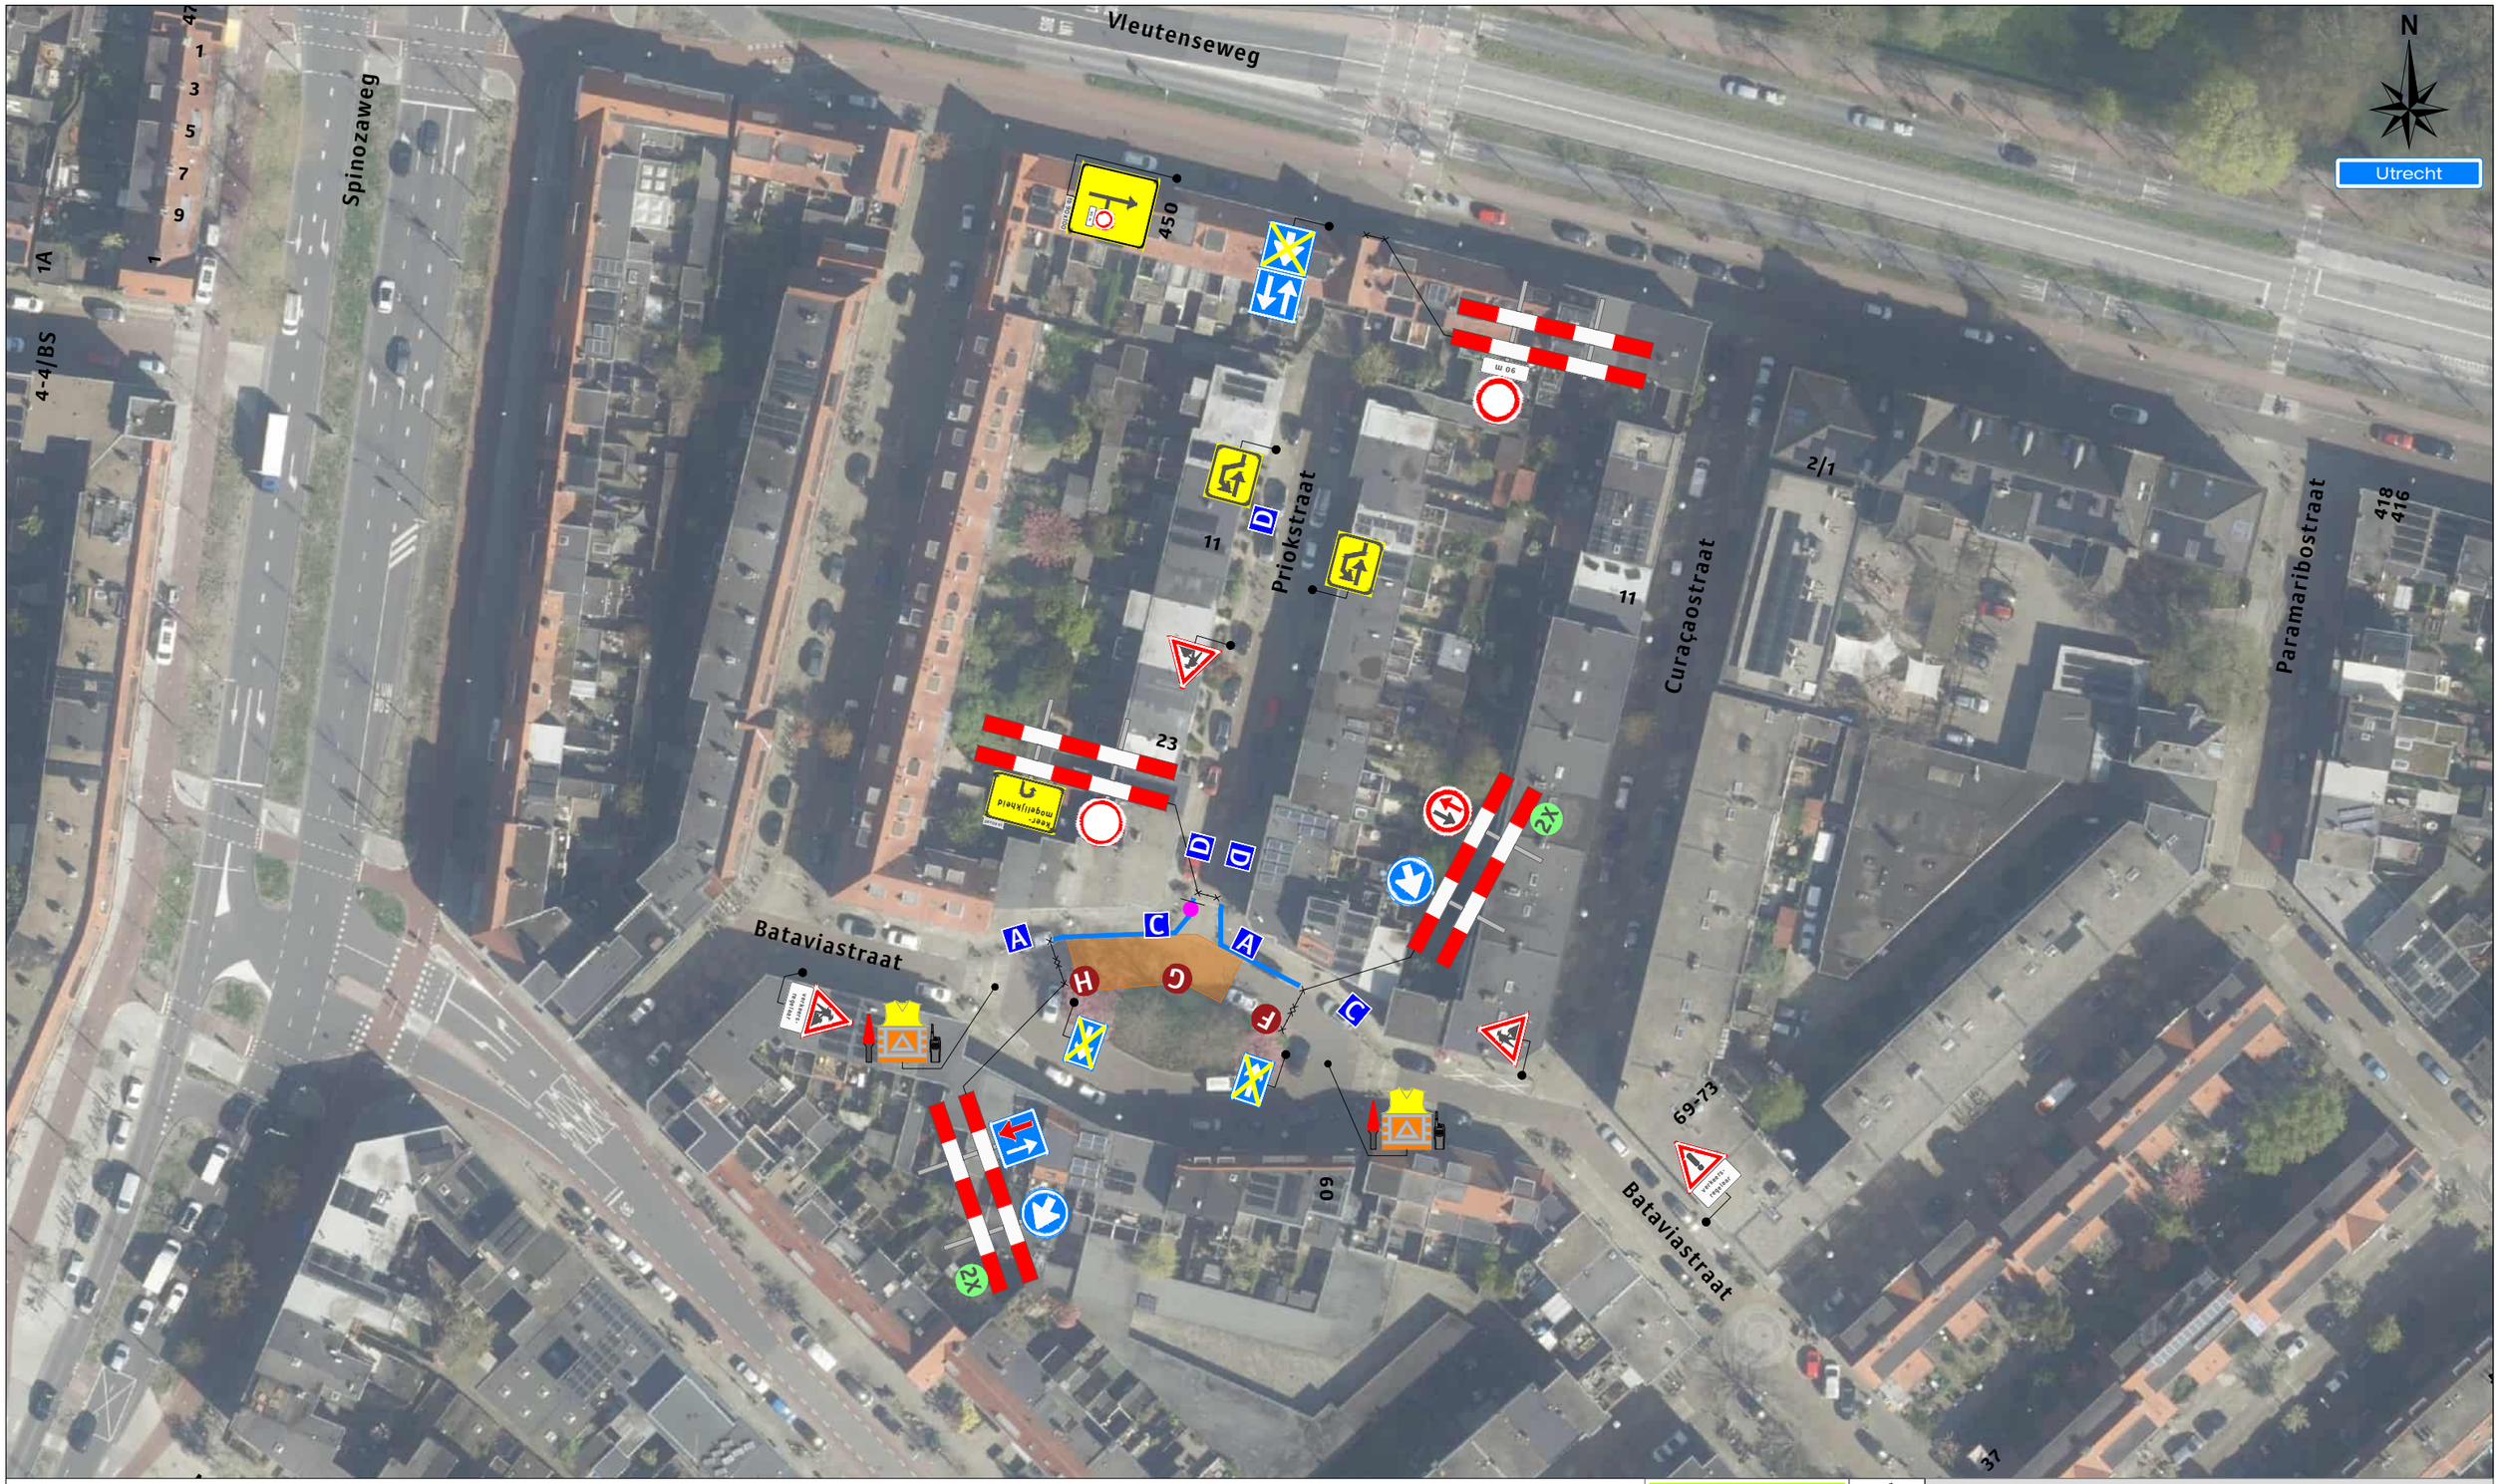


Legenda

Werkruimte

Bakens (ca. 35 m)

Deze weg is dicht

X t/m X

1X

A 2X C 2X D 3X F 1X G 1X H 1X

Werkvakindeling ETW

≥10m

≥10m

Project: Bataviastraat te Utrecht

Tekeningnummer: 226-02778-01

Ref.nr.: n.t.b.

Opdrachtgever:

Onderdeel: Verkeersafsluiting

Aard werkzaamheden: Kabels & Leidingen

Werkvoorbereider : F. Baaijens

Getekend : M. Visser Datum : 28-10-2026

Gecontroleerd : Y. Disseldorp Datum : 28-10-2026

Status: ■ Concept ☐ Definitief | Schaal: n.v.t. | Formaat: A3 | www.versluysgroep.nl | K54368

Plaatsing conform CROW 96a en 96b - Conflicterende bebording / bewegwijzering afdekken