Detail 1

Bovensteweg

9 x BAAK h.o.h. 12m

9 x BAAK h.o.h. 12m

deze weg is dicht
t/m ...-...-...

6 x BAAK h.o.h. 8m

7 x BAAK h.o.h. 5m

3 x BAAK h.o.h. 5m

4 x BAAK h.o.h. 5m

VKR t.b.v. begeleiden (brom/)fietsers langs werkzaamheden

30

50

50


50

De Waard


Krombraak

Goorke

Leopold Sandersstraat

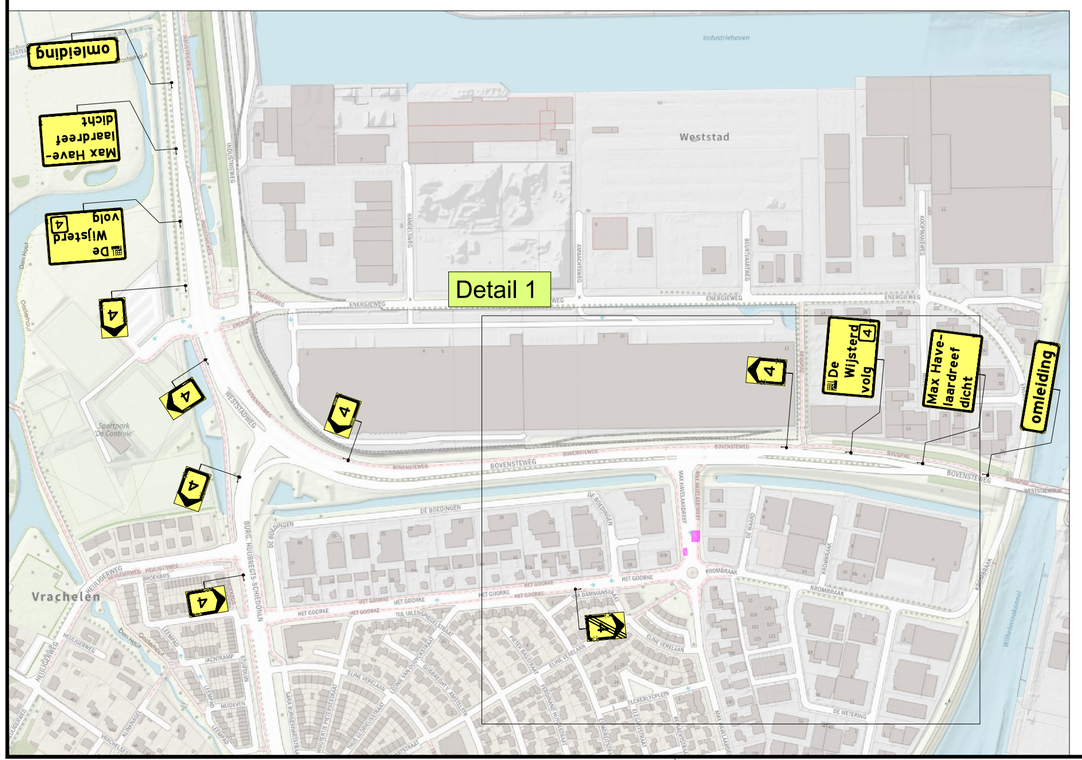

Dwarsprofiel A
Schaal:
1:100

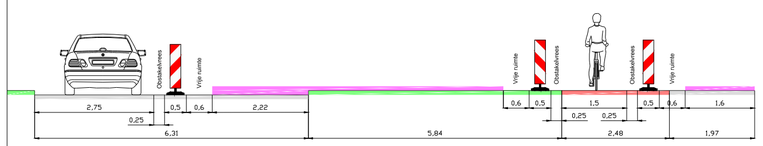

LEGENDA

Werkvak

Verkeersregelaar 1 stuks

Versie:	Datum:	Getekend:	Vrijgegeven:	Omschrijving / Status:
1	15-09-26	Davy van der Linden	Tommy Damen	CONCEPT

BUKO. INFRASUPPORT
REGIOVESTIGING TILBURG-BREDA
Europalaan 16
5121 DJ Rijen
040 - 282 42 79
infrasupport@buko.nl

wegenbouwmij elshout bv

Project: Oosterhout Bushaltes

gemeente Oosterhout

Onderdeel: Max Havelaardreef 5, Oosterhout
Fase: 7 Max Havelaardreef Oost en West

Boss nr.:	739717	Schaal:	1:1000	Formaat:	A2
Documenttype:	Bebordingsplan	Blad:	1 van 1	Tekening nr.	26.23.0193.7

Aanvullende gegevens:
BRL9101
Cert.nr. NCK.2025.BRL9101.2500004-1

- Conflicterende bebording afplakken/afkruisen
- De locatie van de bebording is indicatief, exacte locatie wordt in het werk bepaald
- Afzettingen en omleidingen conform regelgeving CROW 96a/b

H:\7. Verkeersplannen - Tekenaars\Davy\01. Projecten\2026\26.23.0151 tm 26.23.0200\26.23.0193 Bushaltes Oosterhout\26.23.0193.7 739717 Max Havelaardreef Oosterhout v1.dwg