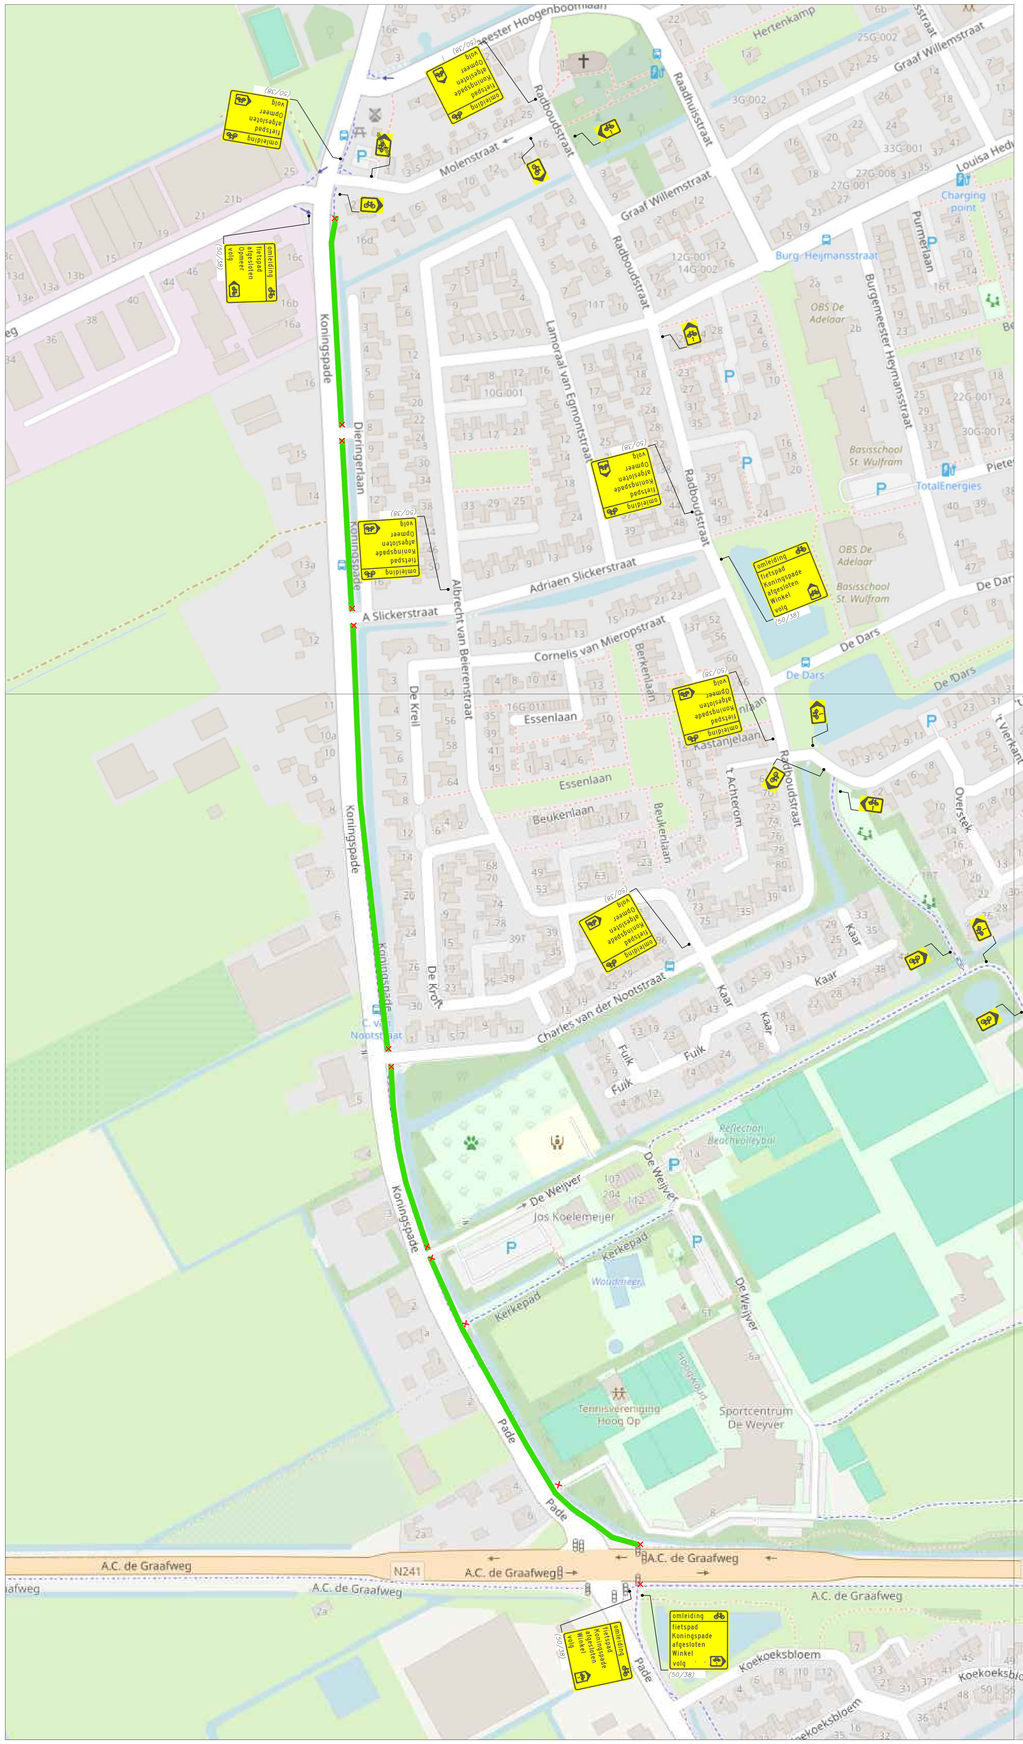


VERKLARING

- Werkvak
- Afsluiting
- Letterafmeting tekstbord
- Routebord

OPMERKING:

× in combinatie met verkeersplan 26.10.023.1-A

Wijziging	Datum	Omschrijving	Tekenaar	Controle
B	21-8-2026	Definitief	A. de Leeuw	
A	08-07-2026	Concept	A. de Leeuw	

Opdrachtgever:
HAARSMA GROEP
GROND | WEG | WATER | BETON

Gebr. van Egdom & Zn.
Verkeerswerken
Diederik Sonoyweg 7
1509 BR Zaandam
tel: 06-22491636
E-mail : info@HvEverkeer.nl
Website : www.HvEverkeer.nl

Project:
Koningspade Hoogwoud

Onderdeel:
Toepassen tijdelijke verkeersmaatregelen omleidingsroute fietsers

Formaat:	Schaal:
A0	n.v.t.

Tekening nummer: 26.10.013.2-A

© HvE Verkeerswerken Ontwerp en Advies