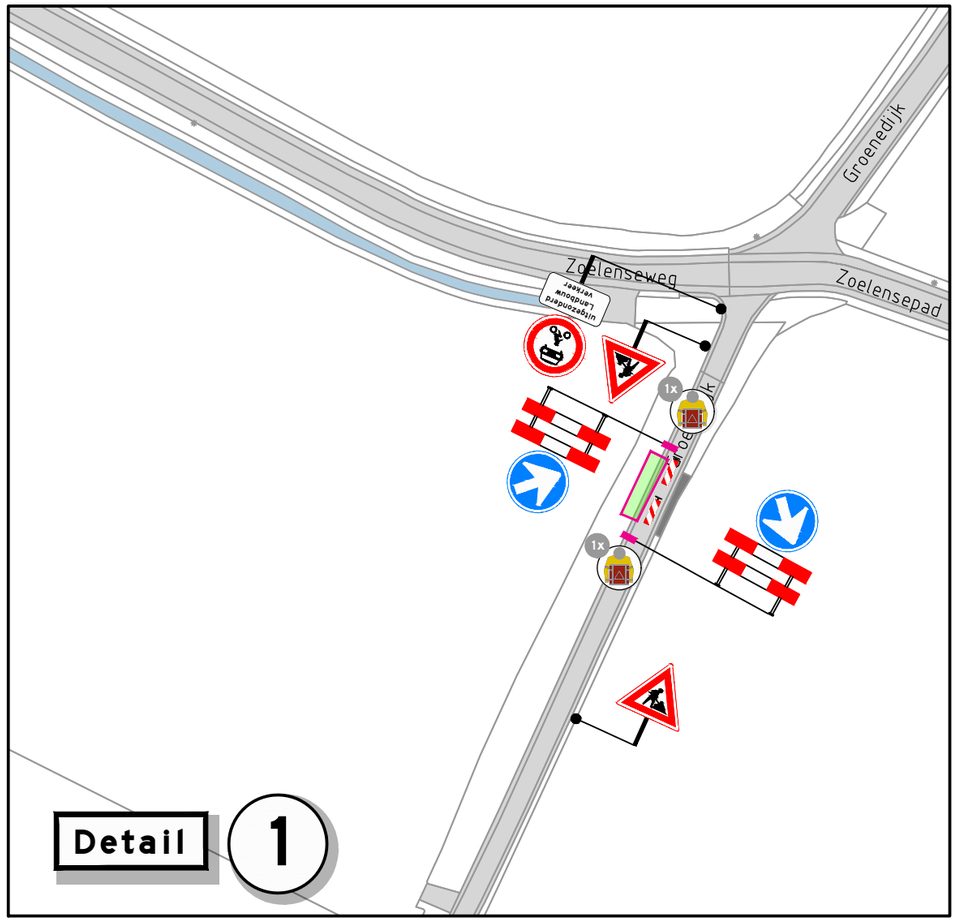

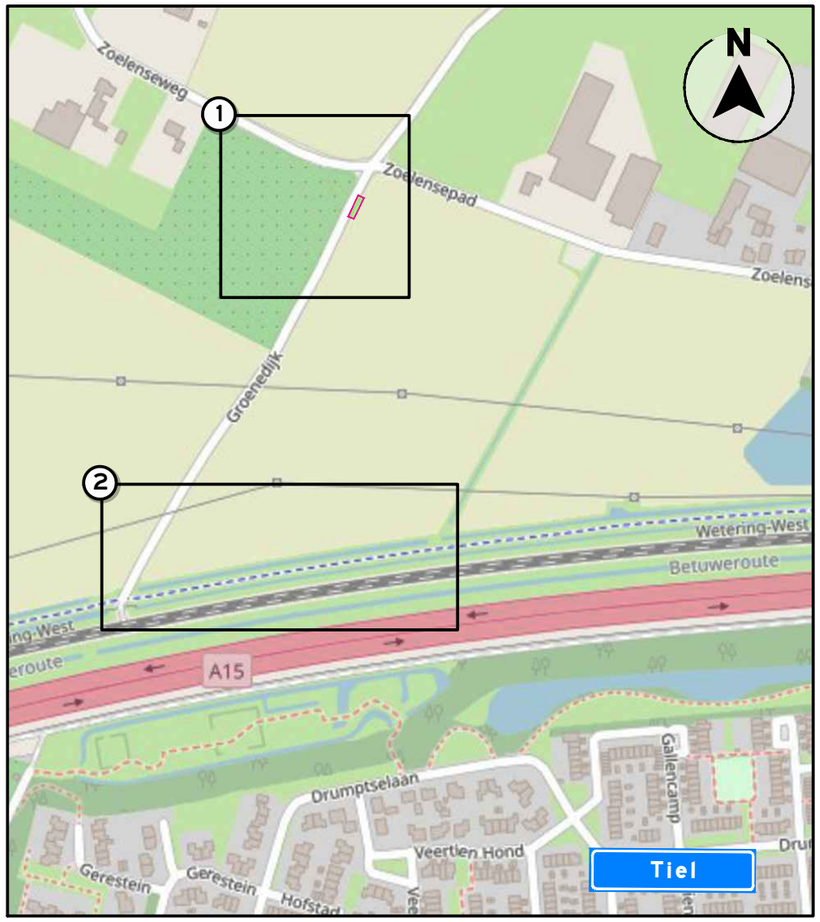

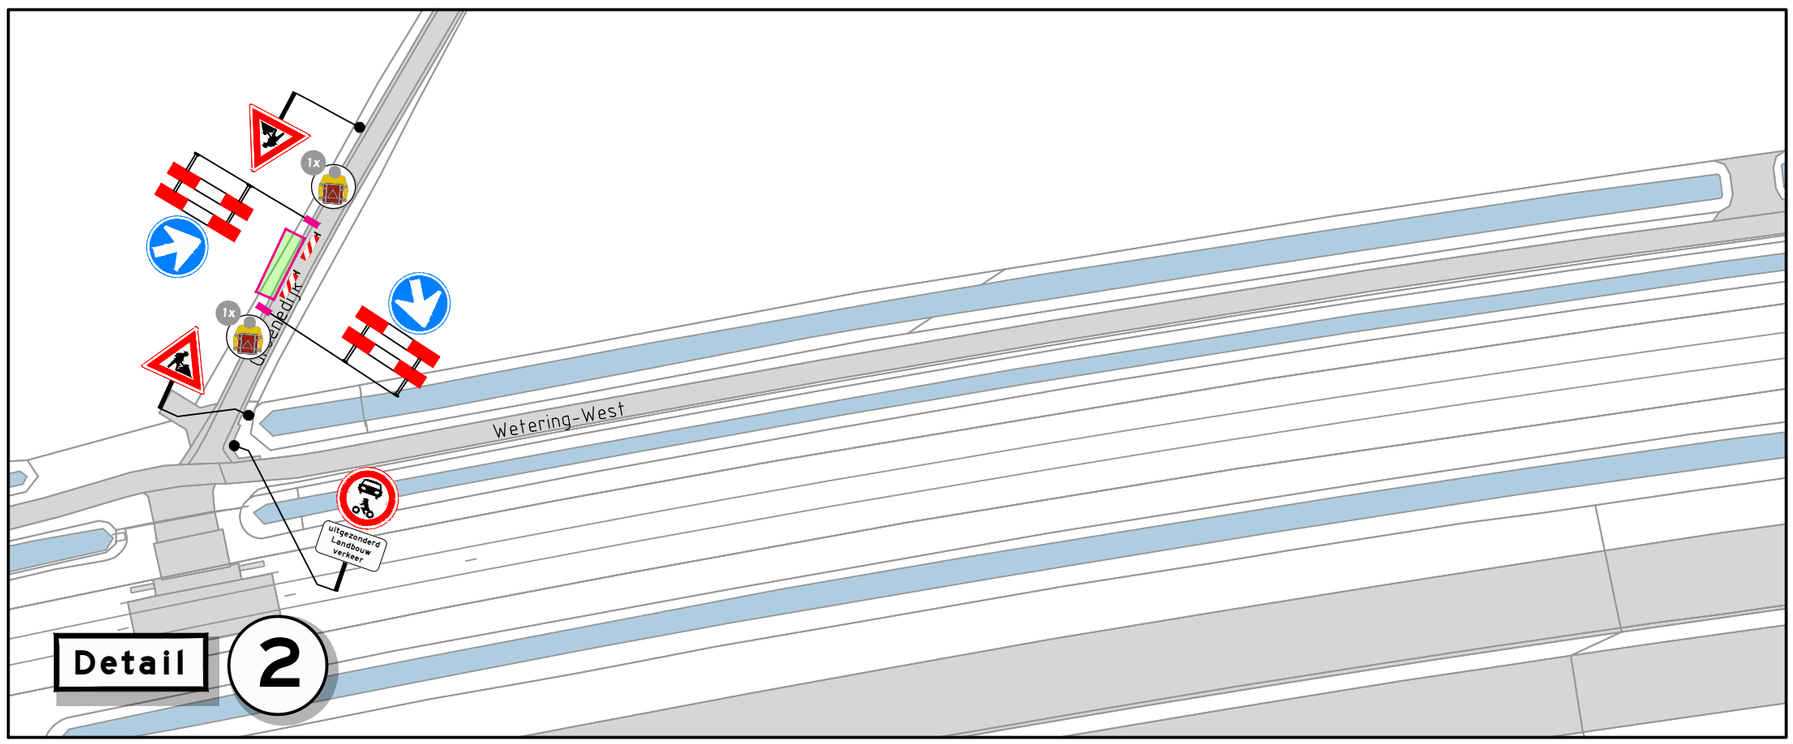

LEGENDA

- werkruimte
- 4x verkeersregelaar
- 4x bakens

NCK.2023.0338.BRL9101.H0229

OPDRACHTGEVER

Wiertsema & Partners
RAADGEVEND INGENIEURS

INFO

DATUM	VERSIE	FORMAAT
12-11-2026	2.0	A3

TEKENAAR	CONTROLE	VRIJGAVE
DRE	JDI	SVV

PROJECT	Tiel, boringen
OMSCHRIJVING	Verkeersmaatregelen t.b.v. Realisatie waarnemingsputten te Tiel
LOCATIE	Tiel, Groenedijk

P260469.VKM.03

T E K E N I N G N U M M E R

visscher traffic

1/1

B L A D N U M M E R