


Bleiswijk

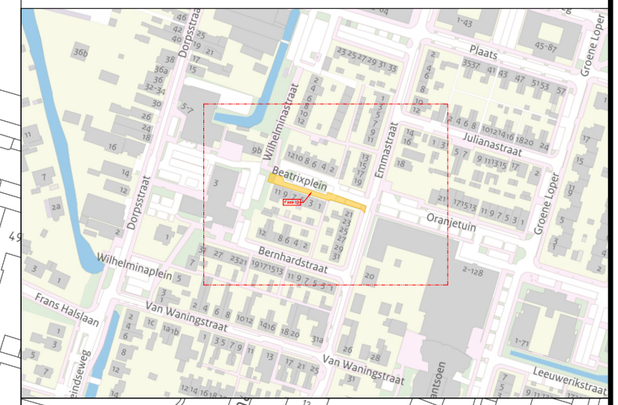

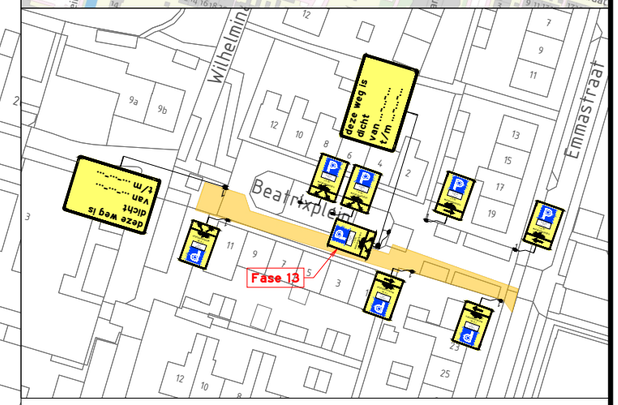

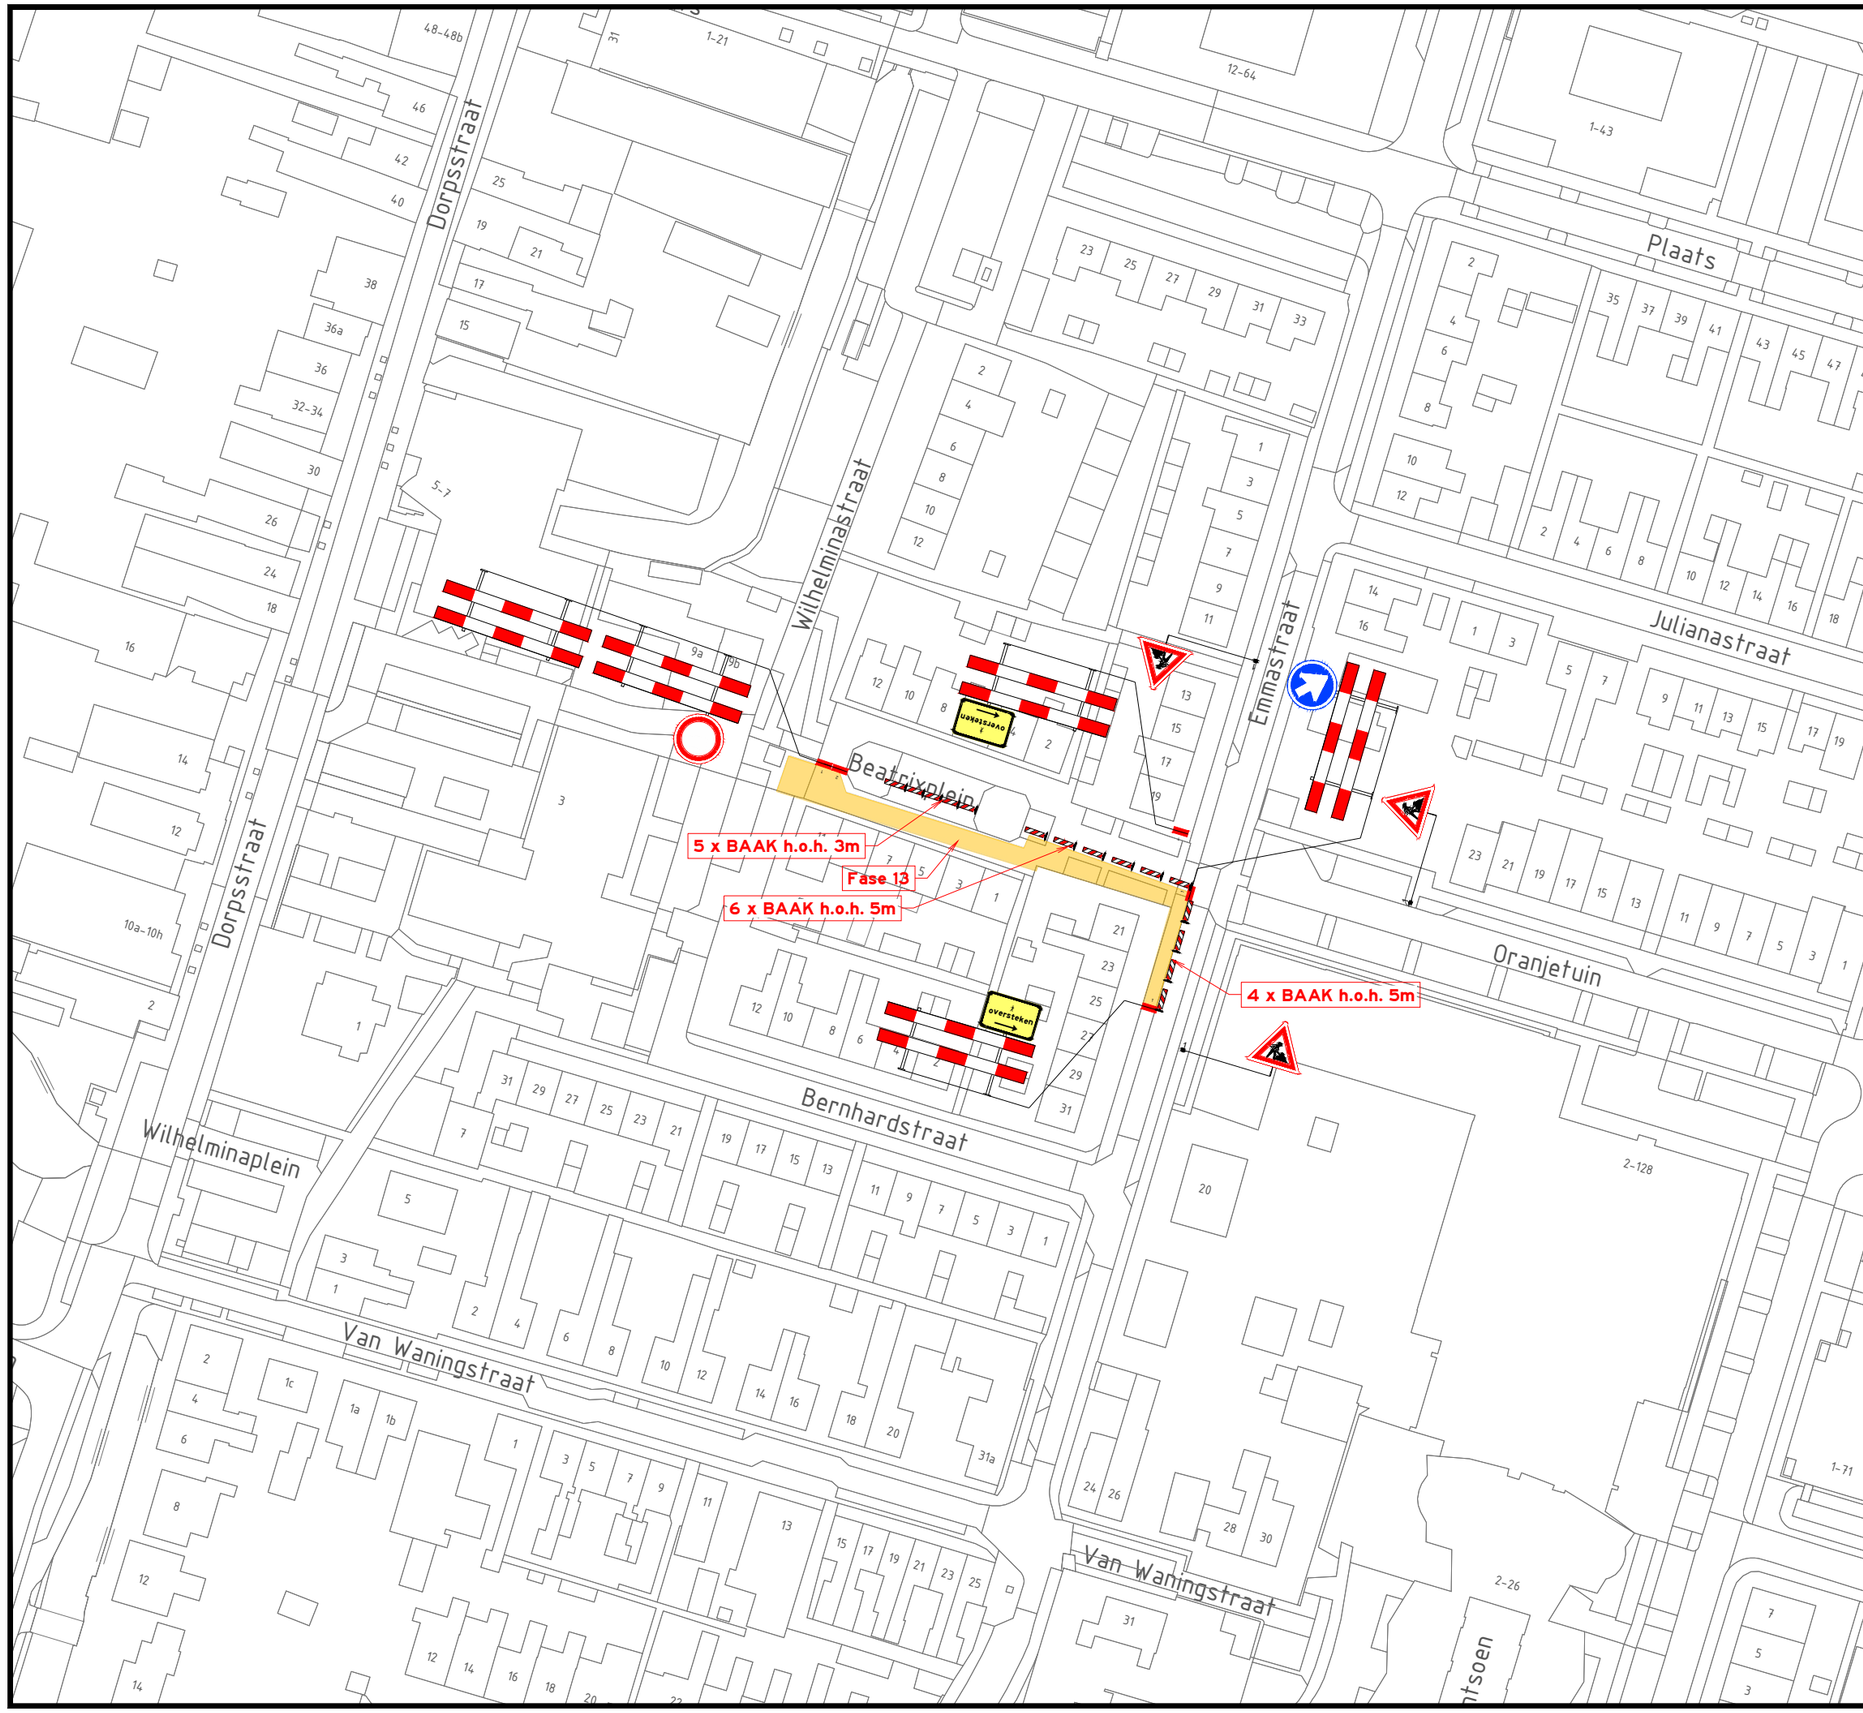

1	30-03-26	DDE	RDLA	CONCEPT
Versie:	Datum:	Getekend:	Vrijgegeven:	Omschrijving / Status:

Project: Hoekeindseweg, Bleiswijk
#

Omschrijving: Fase 13
-

Formaat: A3	Schaal: 1:1000
Project nr.: 10110371	Tekeningnummer: 13

Opdrachtgever

Quint & van Ginkel

TVMH
wij plaatsen ook verkeersmaatregelen

- Conflicterende bebording afplakken/afkruisen
- De locatie van de bebording is indicatief, exacte locatie wordt in het werk bepaald
- Afzettingen en omleidingen conform regelgeving CROW 96a/b

G:\Gedeelde drives\Uitvoering\2. Operations\10013 - RDLA\10110371 - TVM Hoekeindseweg Bleiswijk\10110371 - TVM Hoekeindseweg Bleiswijk fase 13.dwg