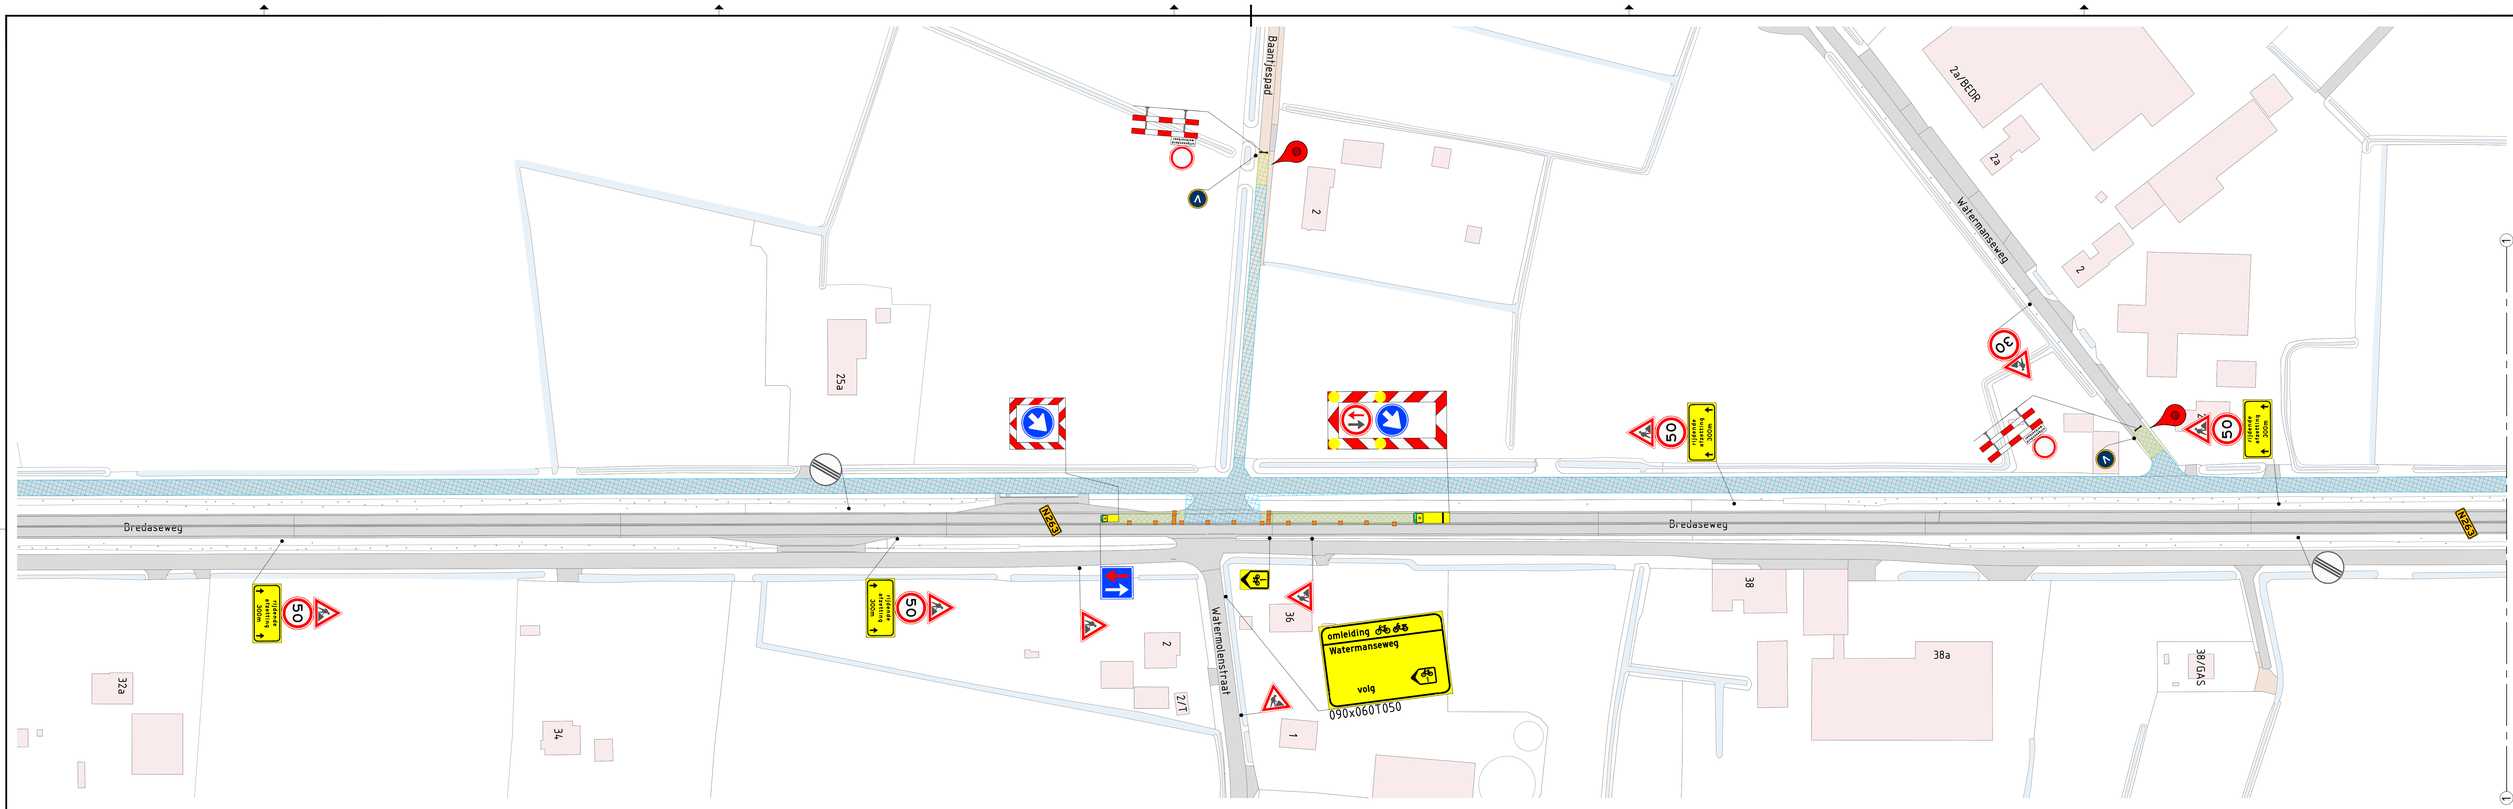
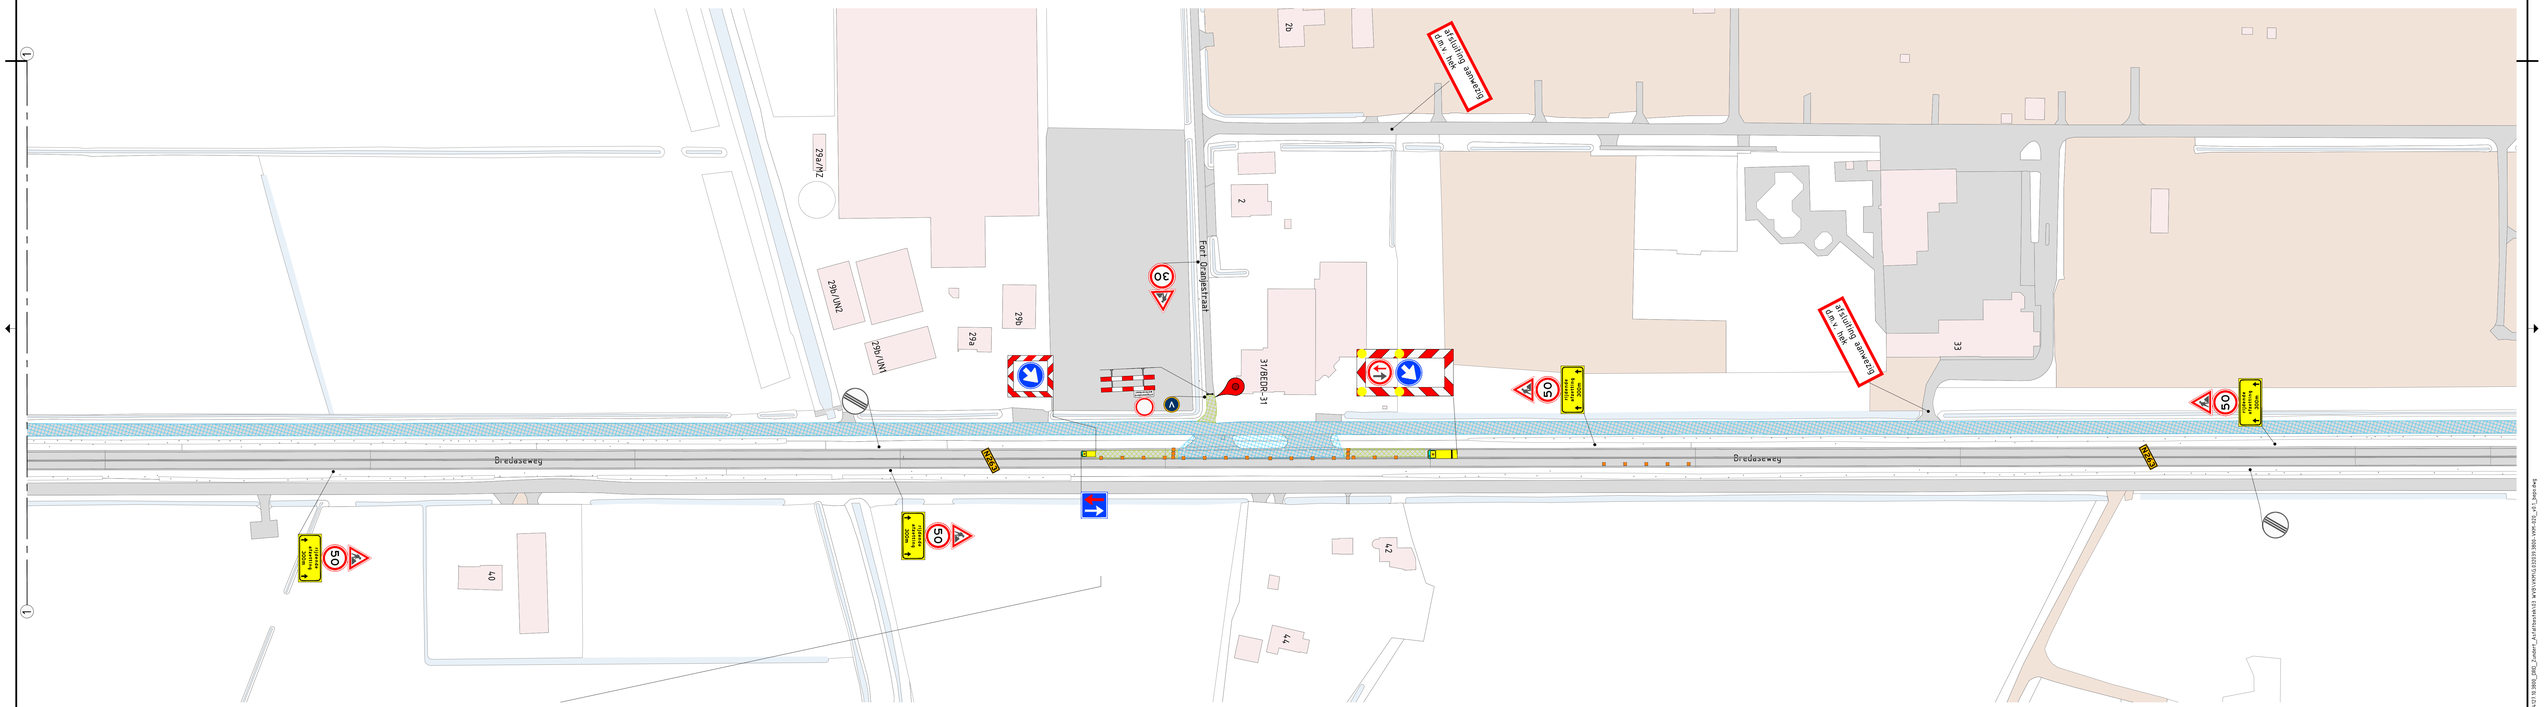



## Legenda

- Werkruimte
- Gesloten wegvak
- Verkeersborden (retroreflecterend, klasse III)
- Locatie Google Maps
- Geleidekegel h=0,75m

Conflicterende RVV-bebording afplakken/afdraaien
Conflicterende NBd-bebording afplakken indien werkzaamheden > 24uur

| Versie | Datum | Omschrijving | Opsteller | Gecontroleerd | Geautoriseerd | Vrijgegeven |
|---|---|---|---|---|---|---|
| 0.1 | 01-09-2026 | Eerste uitgave | Bepo | ChTo | MiMa | SjDv |

Heijmans Wegspecialismen
Afd. Verkeerstechnieken

Graafseboan 67
5268 JT Rosmalen

Postbus 166
5201 AT 's-Hertogenbosch

T +31 (0)73 543 58 73

heijmans

# Asfaltbestek Zundert

Fig 1323b tbv aanleg doorsteken
Parallelweg Bredaseweg, Rijsbergen

| | |
|---|---|
| Documentsoort | Tekening |
| Projectnummer | G.032039.2.4127.10.3800 |
| Schaal | 1:1000 |
| Format | A0 |
| In | 1 bladen, blad nr. 1 |
| Gemeten | |
| Tekeningnummer | G.032039.3800-VKM-020 |
| Versie | 0.1 |

Dit document is eigendom van Heijmans N.V. Niets uit deze uitgave mag worden verveelvoudigd, opgeslagen in een geautomatiseerd gegevensbestand, of openbaar gemaakt, in enige vorm of op enige wijze, zonder voorafgaande schriftelijke toestemming van Heijmans N.V.