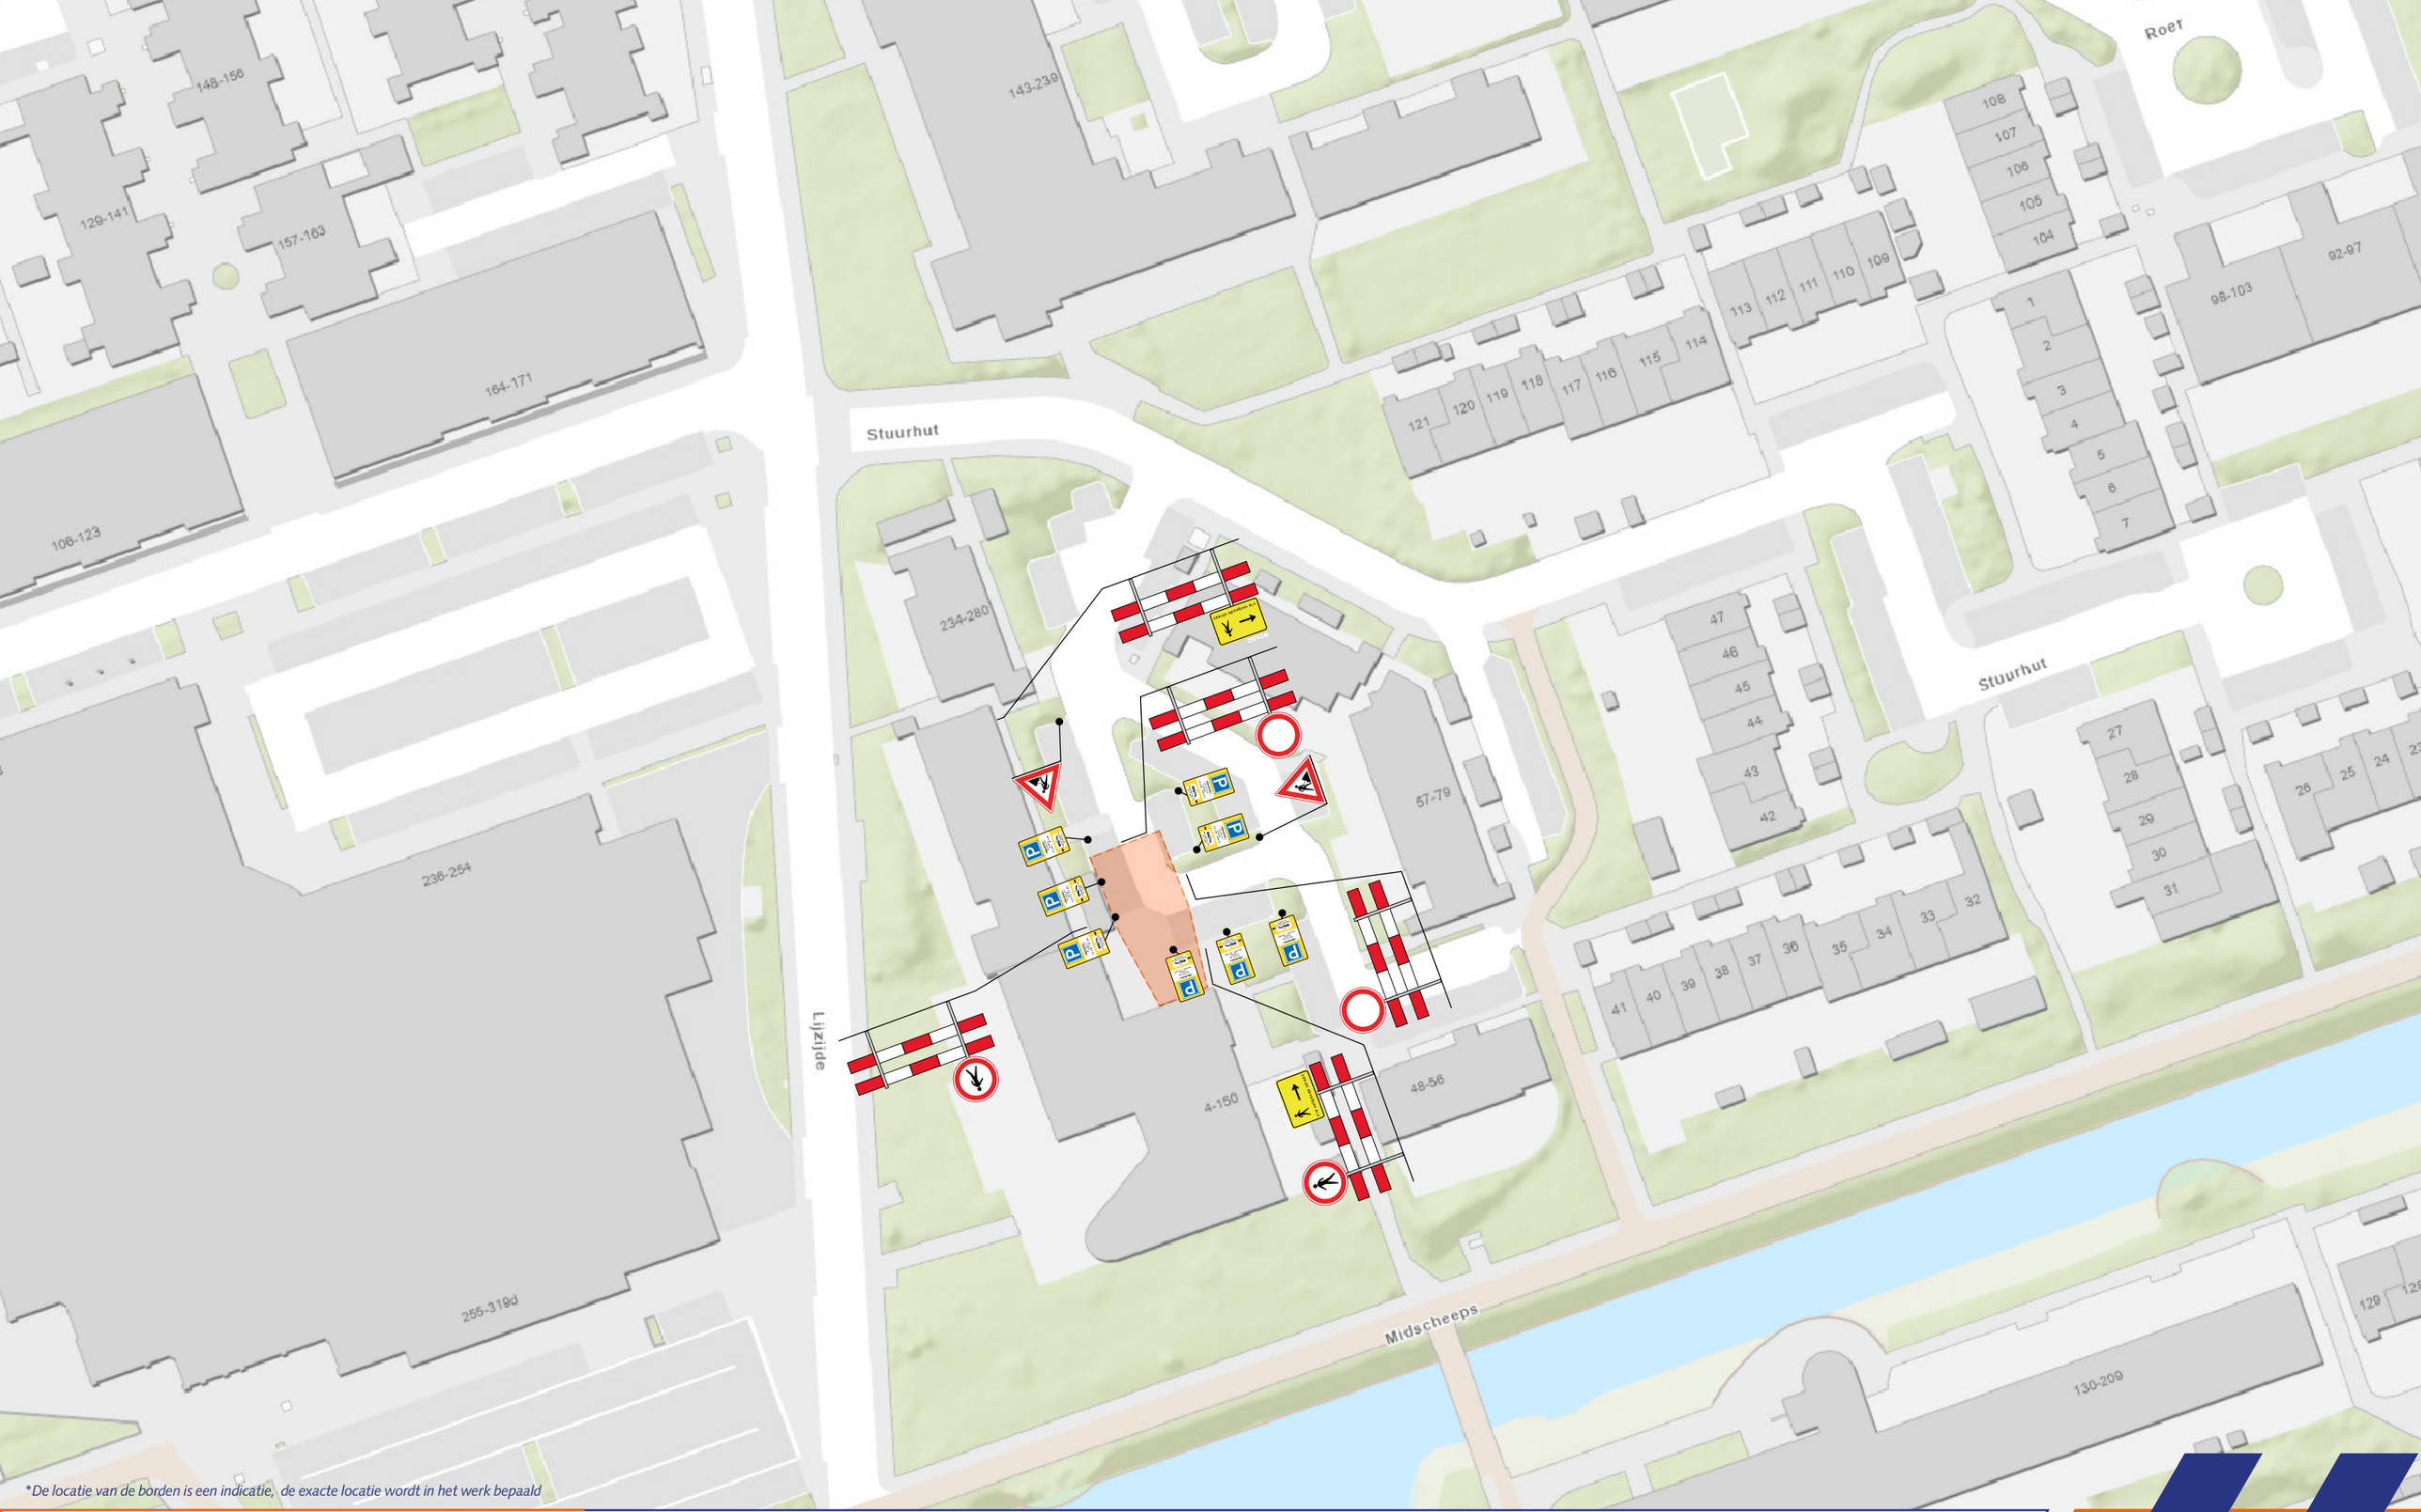


*De locatie van de borden is een indicatie, de exacte locatie wordt in het werk bepaald

Legenda

- Tijdelijke verkeersmaatregelen
- Werklocatie
- Geleidebakens / Verkeerskegels

Opdrachtgever: DE CIER ROTTERDAM

Opgesteld door: VSZH Verkeer Service Zuid Holland

Voor veiligheid en doorstroming

N

ProjectInformatie

- **Project**: *Lijzijde 6, Groningen*
- **Projectnummer**: *2026-2830*
- **Documentnummer**: *2026-2830.1*
- **Datum**: *14-09-2026*
- **Schaal**: *n.v.t.*
- **Auteur**: *KB*
- **Gecontroleerd**: *AK*
- **Formaat**: *A3*