


Dwarsdoorsnede A-A

Legenda


Werkruimte

Bakens (ca. 10m)

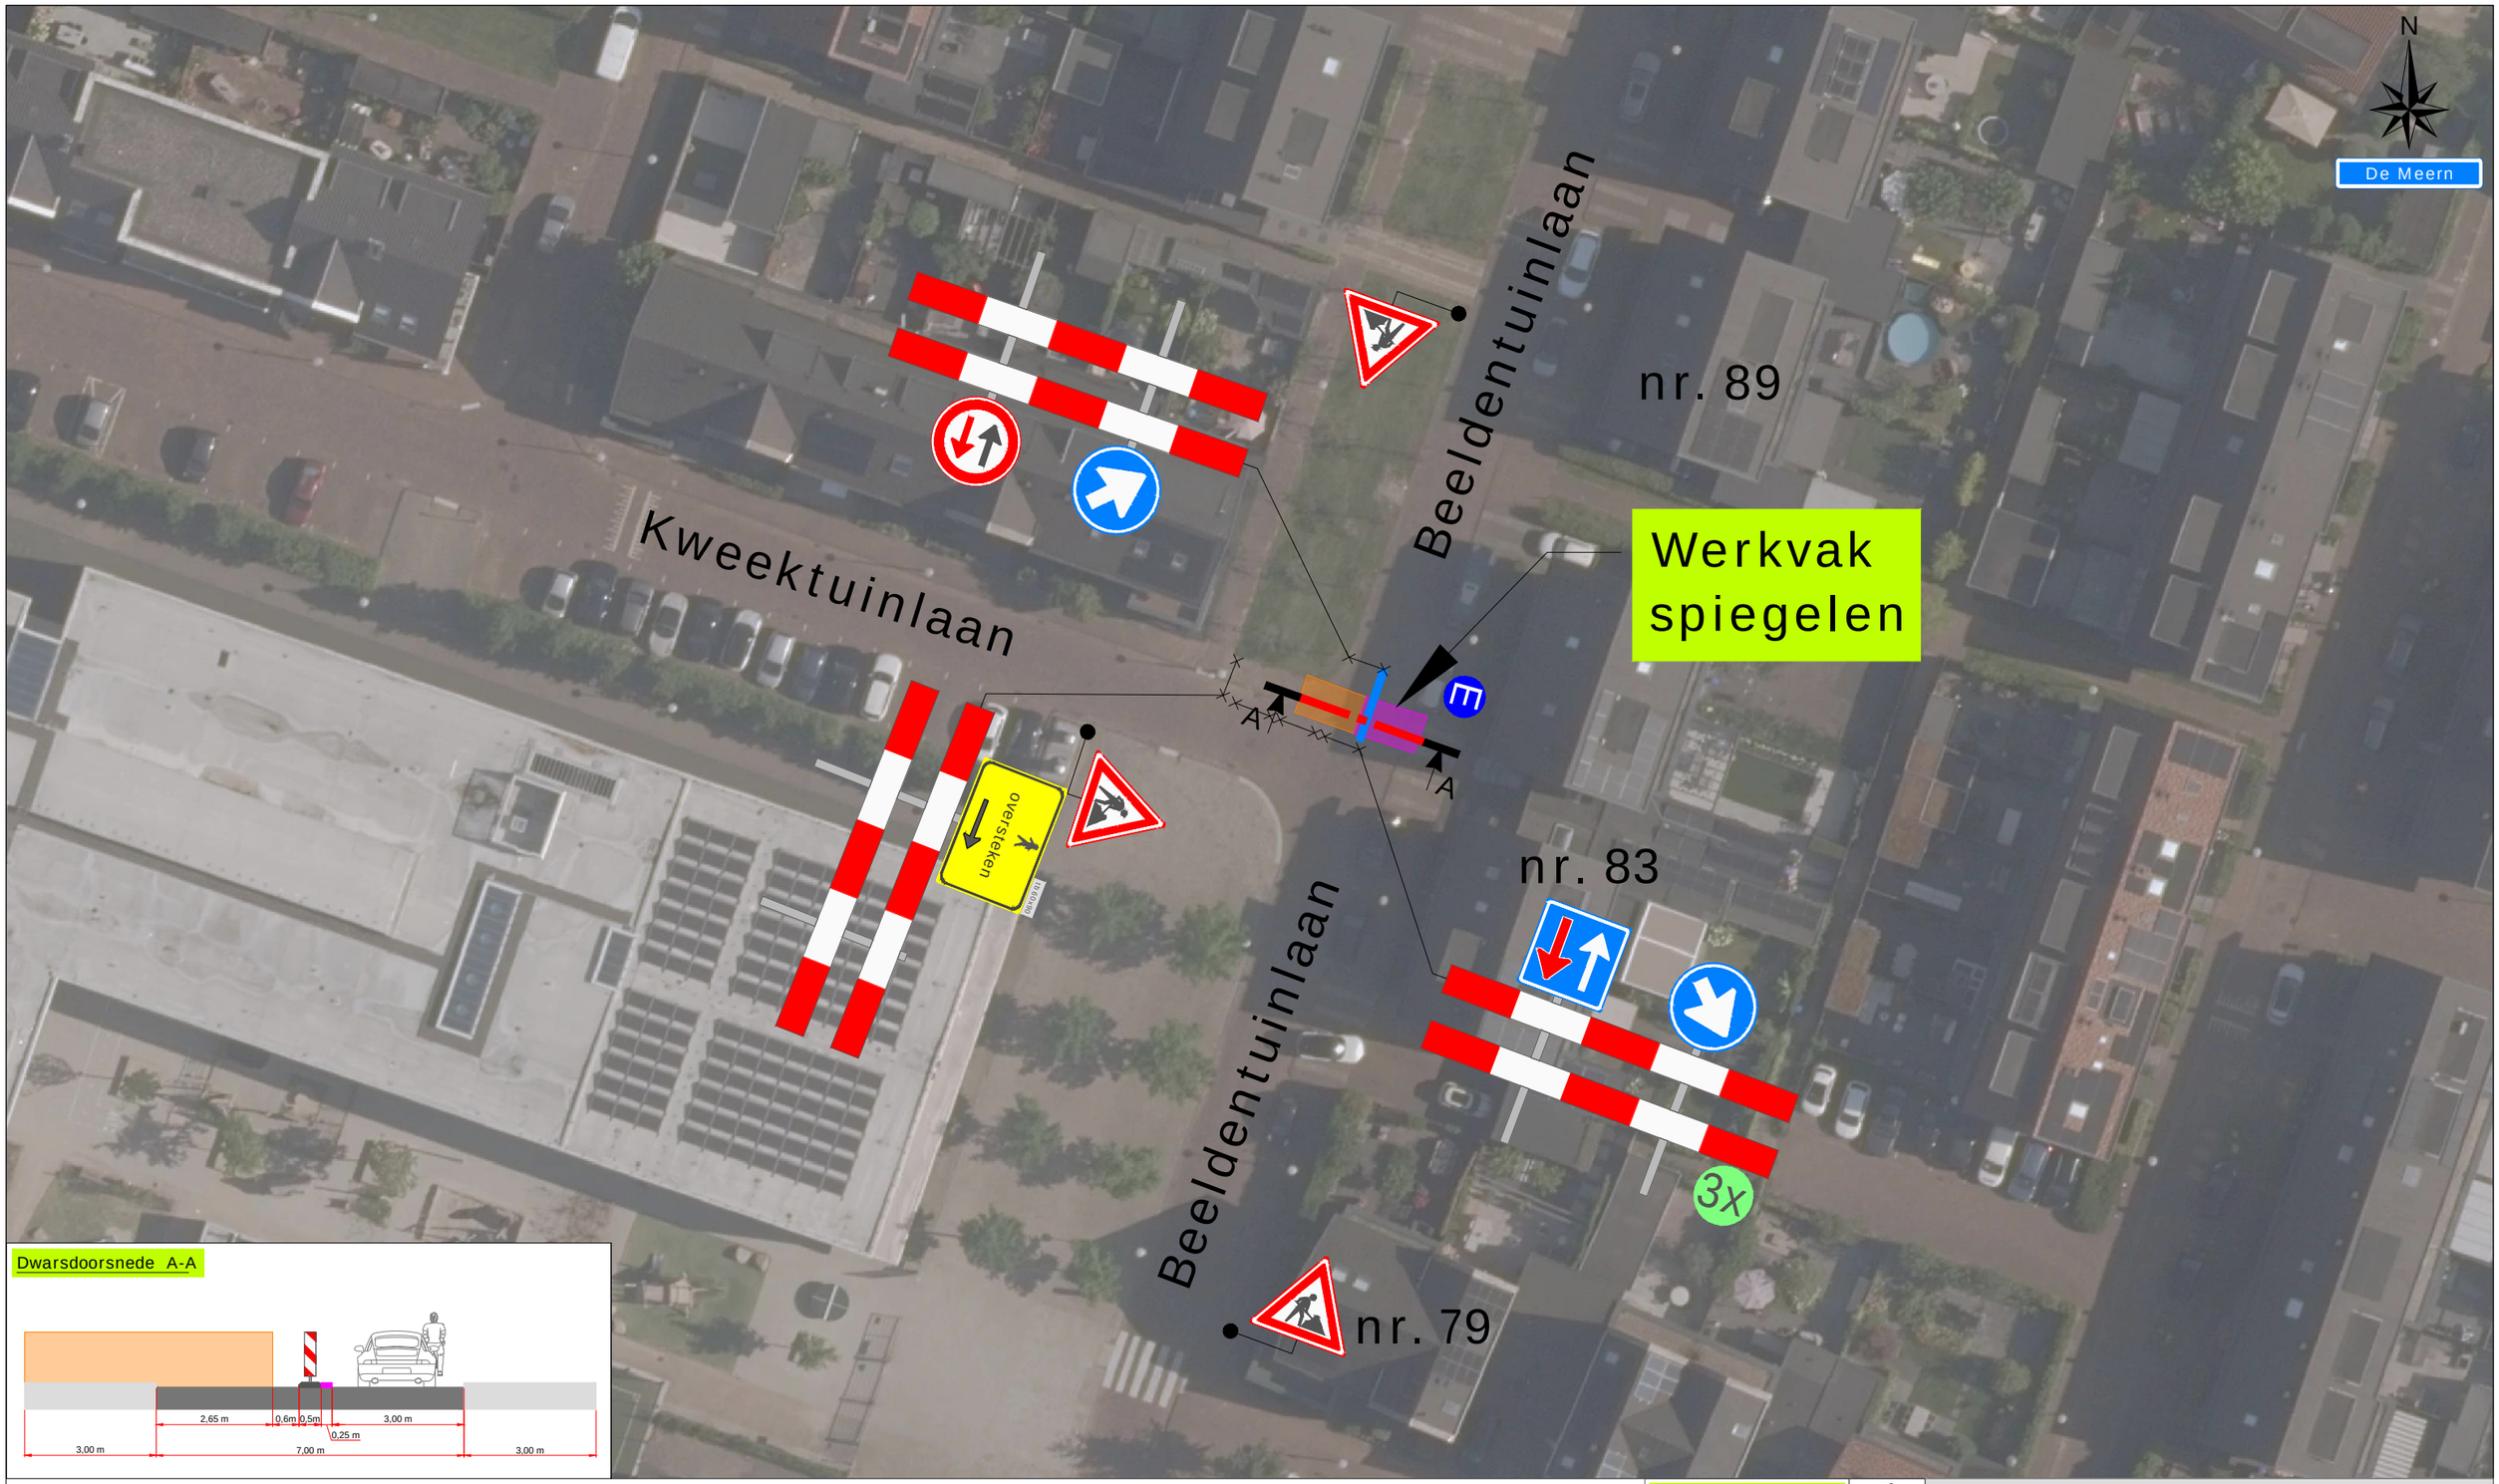

1x

Werkvakindeling ETW

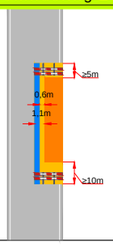

Project: Vleuterweide te De Meern
Trace 02

Tekeningnummer: 125-01996-02-02

Ref.nr.: n.t.b.

Opdrachtgever:

INFRAKENNIS

Onderdeel: Verkeersmaatregel

Aard werkzaamheden: Kabels & Leidingen

Werkvoorbereider : J. Kraaij

Getekend : J. Pool — Datum : 08-04-2025

Gecontroleerd : J. Kraaij — Datum : 08-04-2025

Status: ■ Concept ☐ Definitief | Schaal: n.v.t. | Formaat: A3 | www.versluysgroep.nl | K54368

Plaatsing conform CROW 96a en 96b - Conflicterende bebording / bewegwijzering afdekken