

Rodenrijseweg 35

Gebouw

Route | Opslaan | In de buurt | Naar telefoon verzenden | Delen

Rodenrijseweg 35, 2651 BM Berkel en Rodenrijs

Bewerking voor Rodenrijseweg 35 voorstellen

Ontbrekende plaats toevoegen


Je bedrijf toevoegen

Een label toevoegen

Je Google Maps-geschiedenis

Foto's



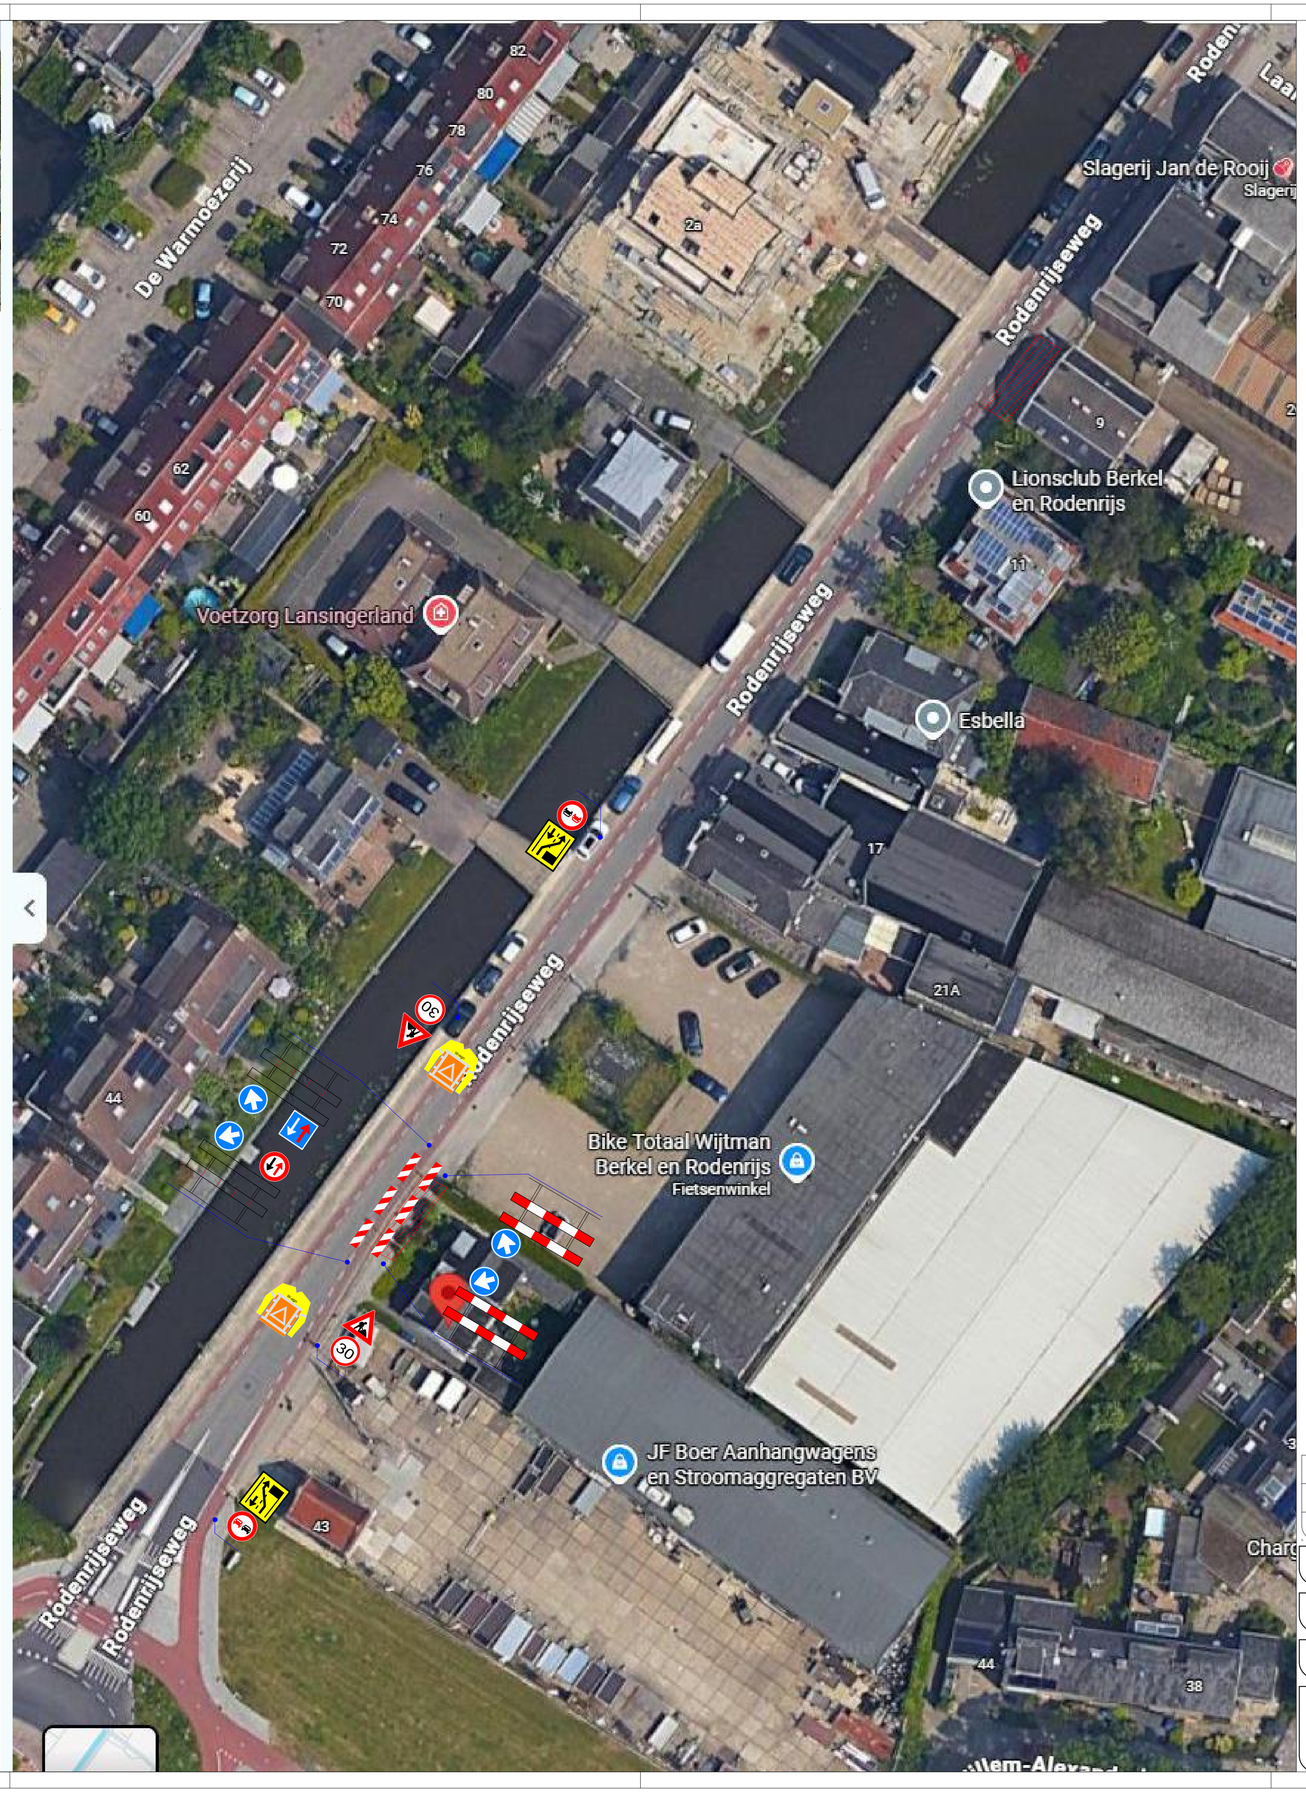

Legenda:

WERKVAK

VERKEERSREGELAAR

BAKEN

Opmerkingen:

- Bakens ca. 30m
- Alle conflicterende bebording dient afgeplakt te worden.
- Hekken met bebording dienen te allen tijde te worden verzwaard dmv een baakvoet met beugel eraan te hangen.
- De werkvakken worden niet tegelijk uitgevoerd.
- De aannemer treft voorzieningen om de bedrijven en woningen voor voetgangers bereikbaar te houden.
- De aannemer informeert de omgeving over de werkzaamheden en bereikbaarheid.

Bron: BGT/IMGeo

Wijz.nr.	Datum	Omschrijving	Get.

Project: Rodenrijseweg - Berkel en Rodenrijs

Omschrijving: Verkeersmaatregelen

Opdrachtgever: Kees vd Does

W-SIGN verkeersmaatregelen b.v.
Zanddijk 38
2691 PH 's-Gravenzande
tel: 0174-642070
www.w-sign.nl

Tekenaar:	Projectnummer:		
ML			
Gecontroleerd:	Formaat:	Datum:	Versie:
ML	A3	06-11-2026	2