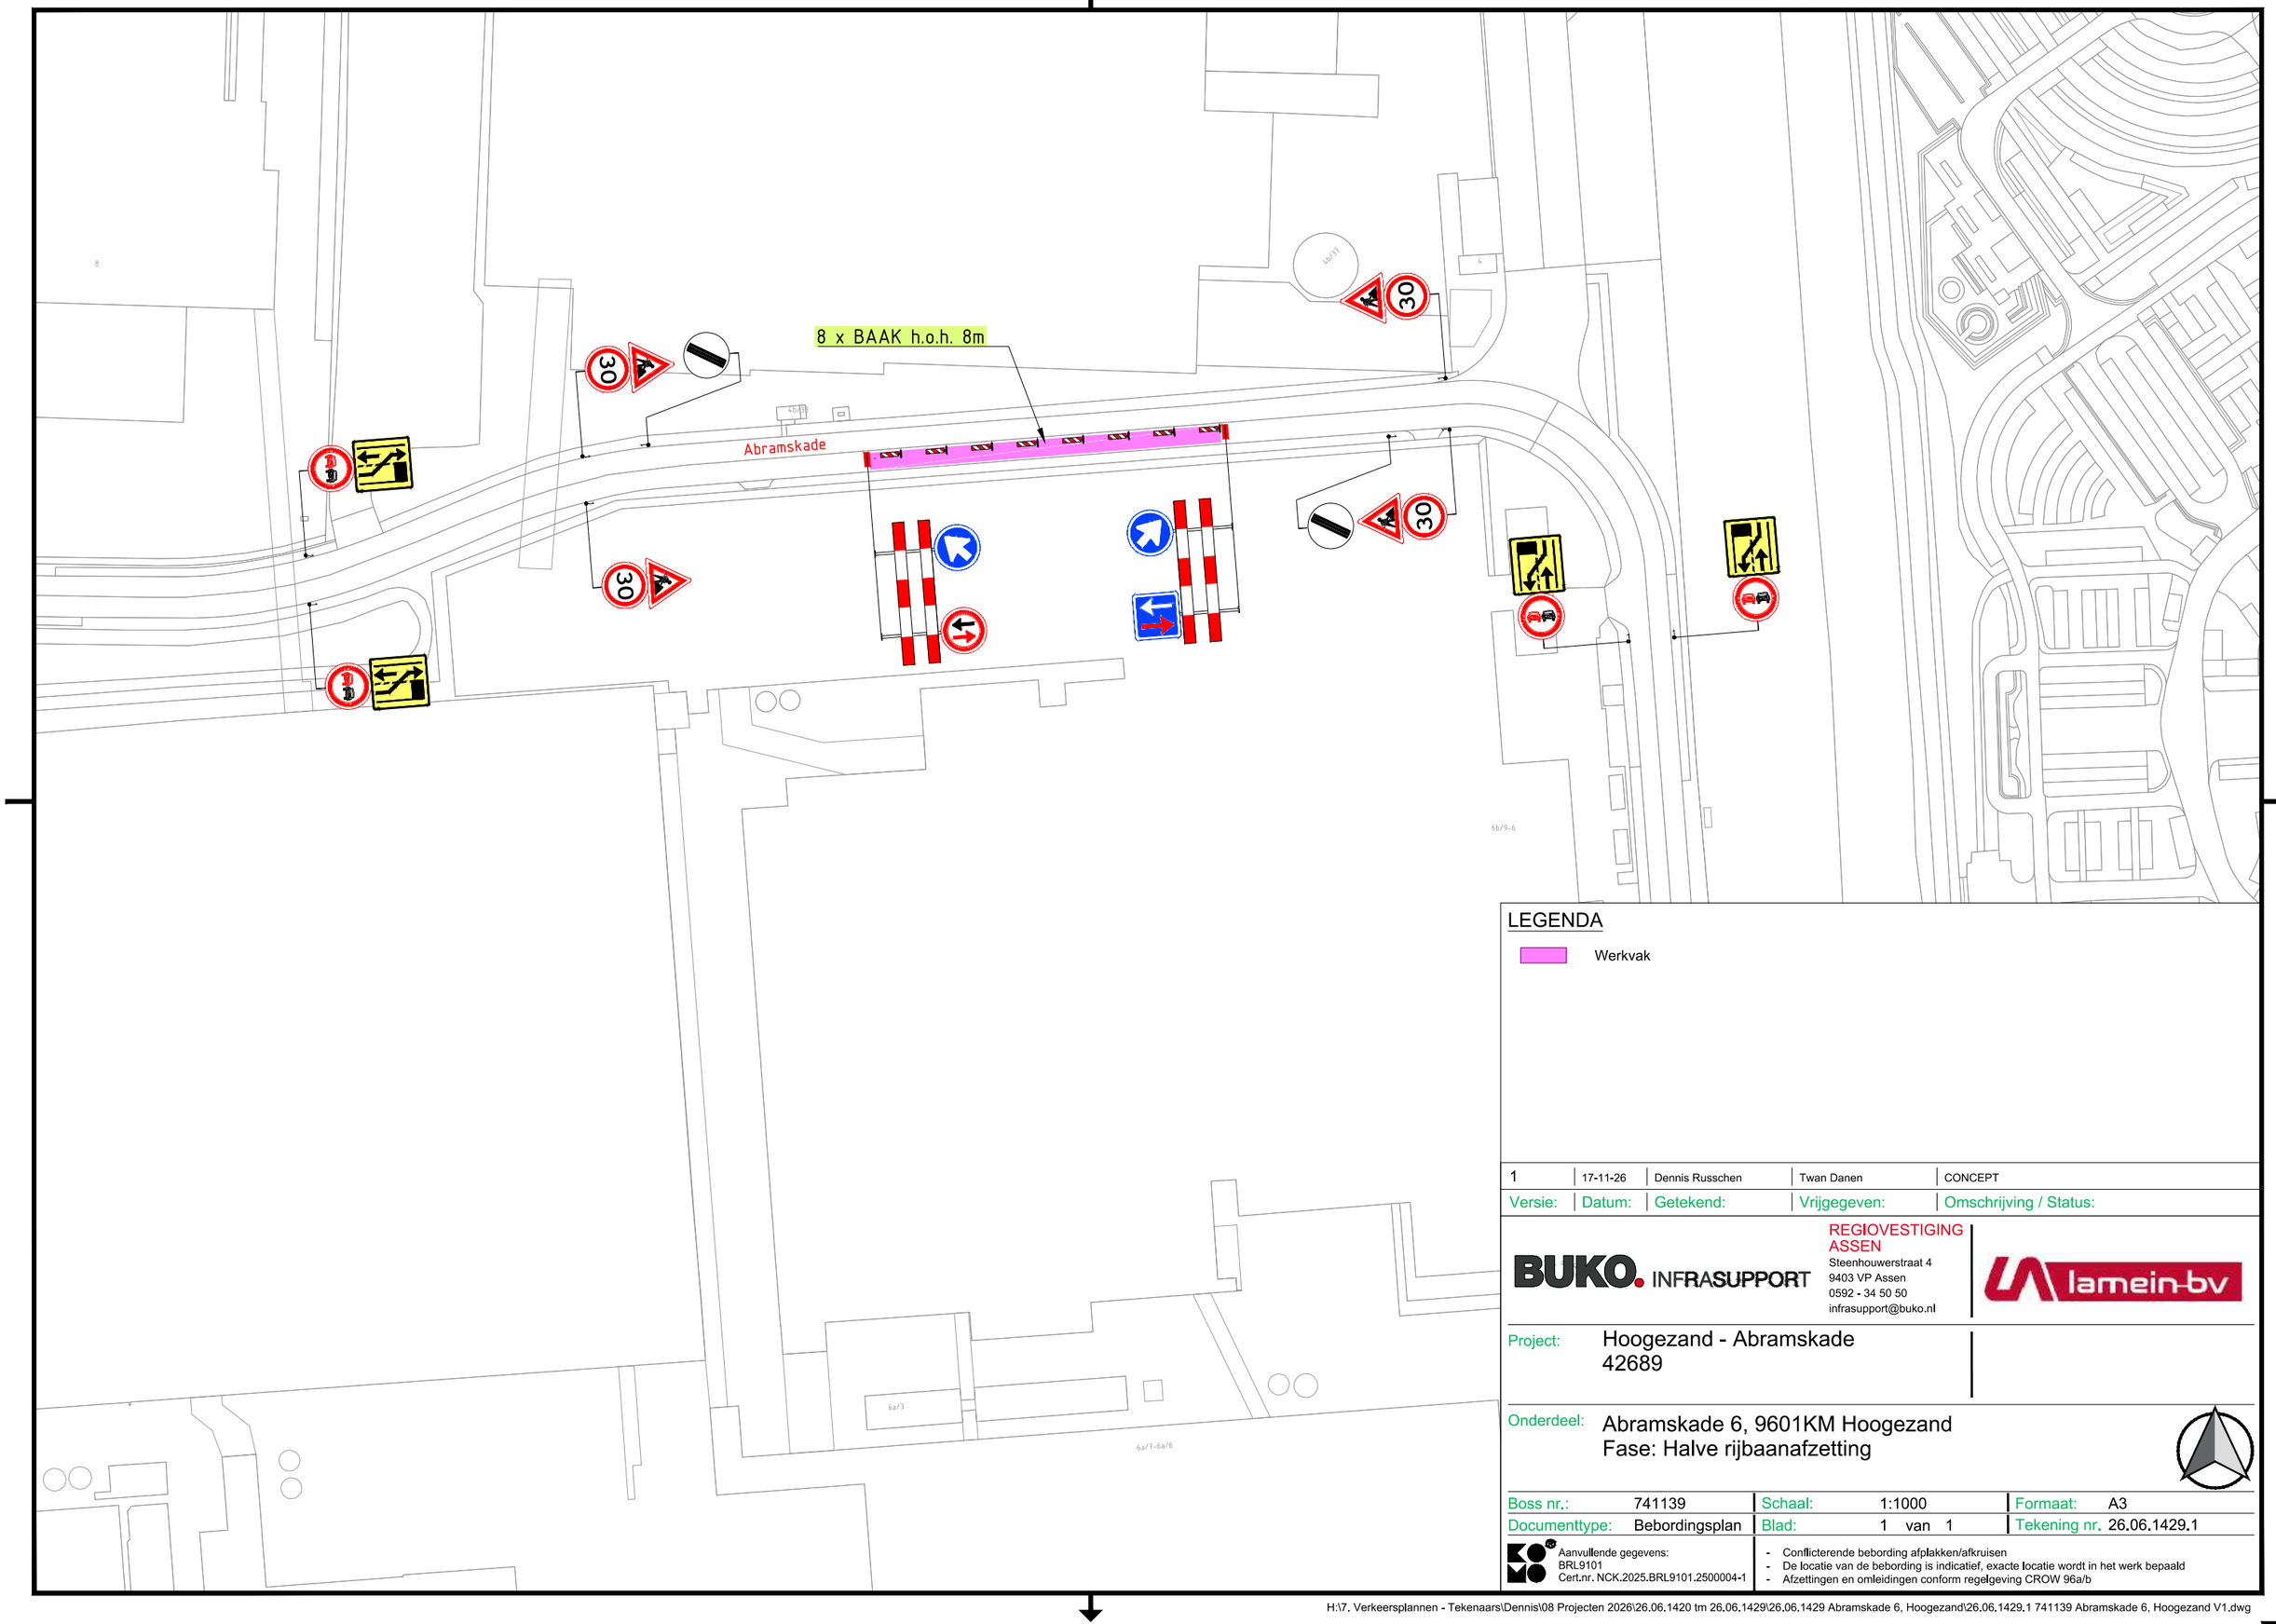



LEGENDA

Werkvak

| Versie: | Datum: | Getekend: | Vrijgegeven: | Omschrijving / Status: |
|---|---|---|---|---|
| 1 | 17-11-26 | Dennis Russchen | Twan Danen | CONCEPT |

BUKO. INFRASUPPORT
REGIOVESTIGING ASSEN
Steenhouwerstraat 4
9403 VP Assen
0592 - 34 50 50
infrasupport@buko.nl

lamein-bv

Project: Hoogezand - Abramskade
42689

Onderdeel: Abramskade 6, 9601KM Hoogezand
Fase: Halve rijbaanafzetting

| | | | | | |
|---|---|---|---|---|---|
| Boss nr.: | 741139 | Schaal: | 1:1000 | Formaat: | A3 |
| Documenttype: | Bebordingsplan | Blad: | 1 van 1 | Tekening nr. | 26.06.1429.1 |

Aanvullende gegevens:
BRL9101
Cert.nr. NCK.2025.BRL9101.2500004-1

- Conflicterende bebording afplakken/afkruisen
- De locatie van de bebording is indicatief, exacte locatie wordt in het werk bepaald
- Afzettingen en omleidingen conform regelgeving CROW 96a/b

H:\7. Verkeersplannen - Tekenaars\Dennis\08 Projecten 2026\26.06.1420 tm 26.06.1429\26.06.1429 Abramskade 6, Hoogezand\26.06.1429.1 741139 Abramskade 6, Hoogezand V1.dwg