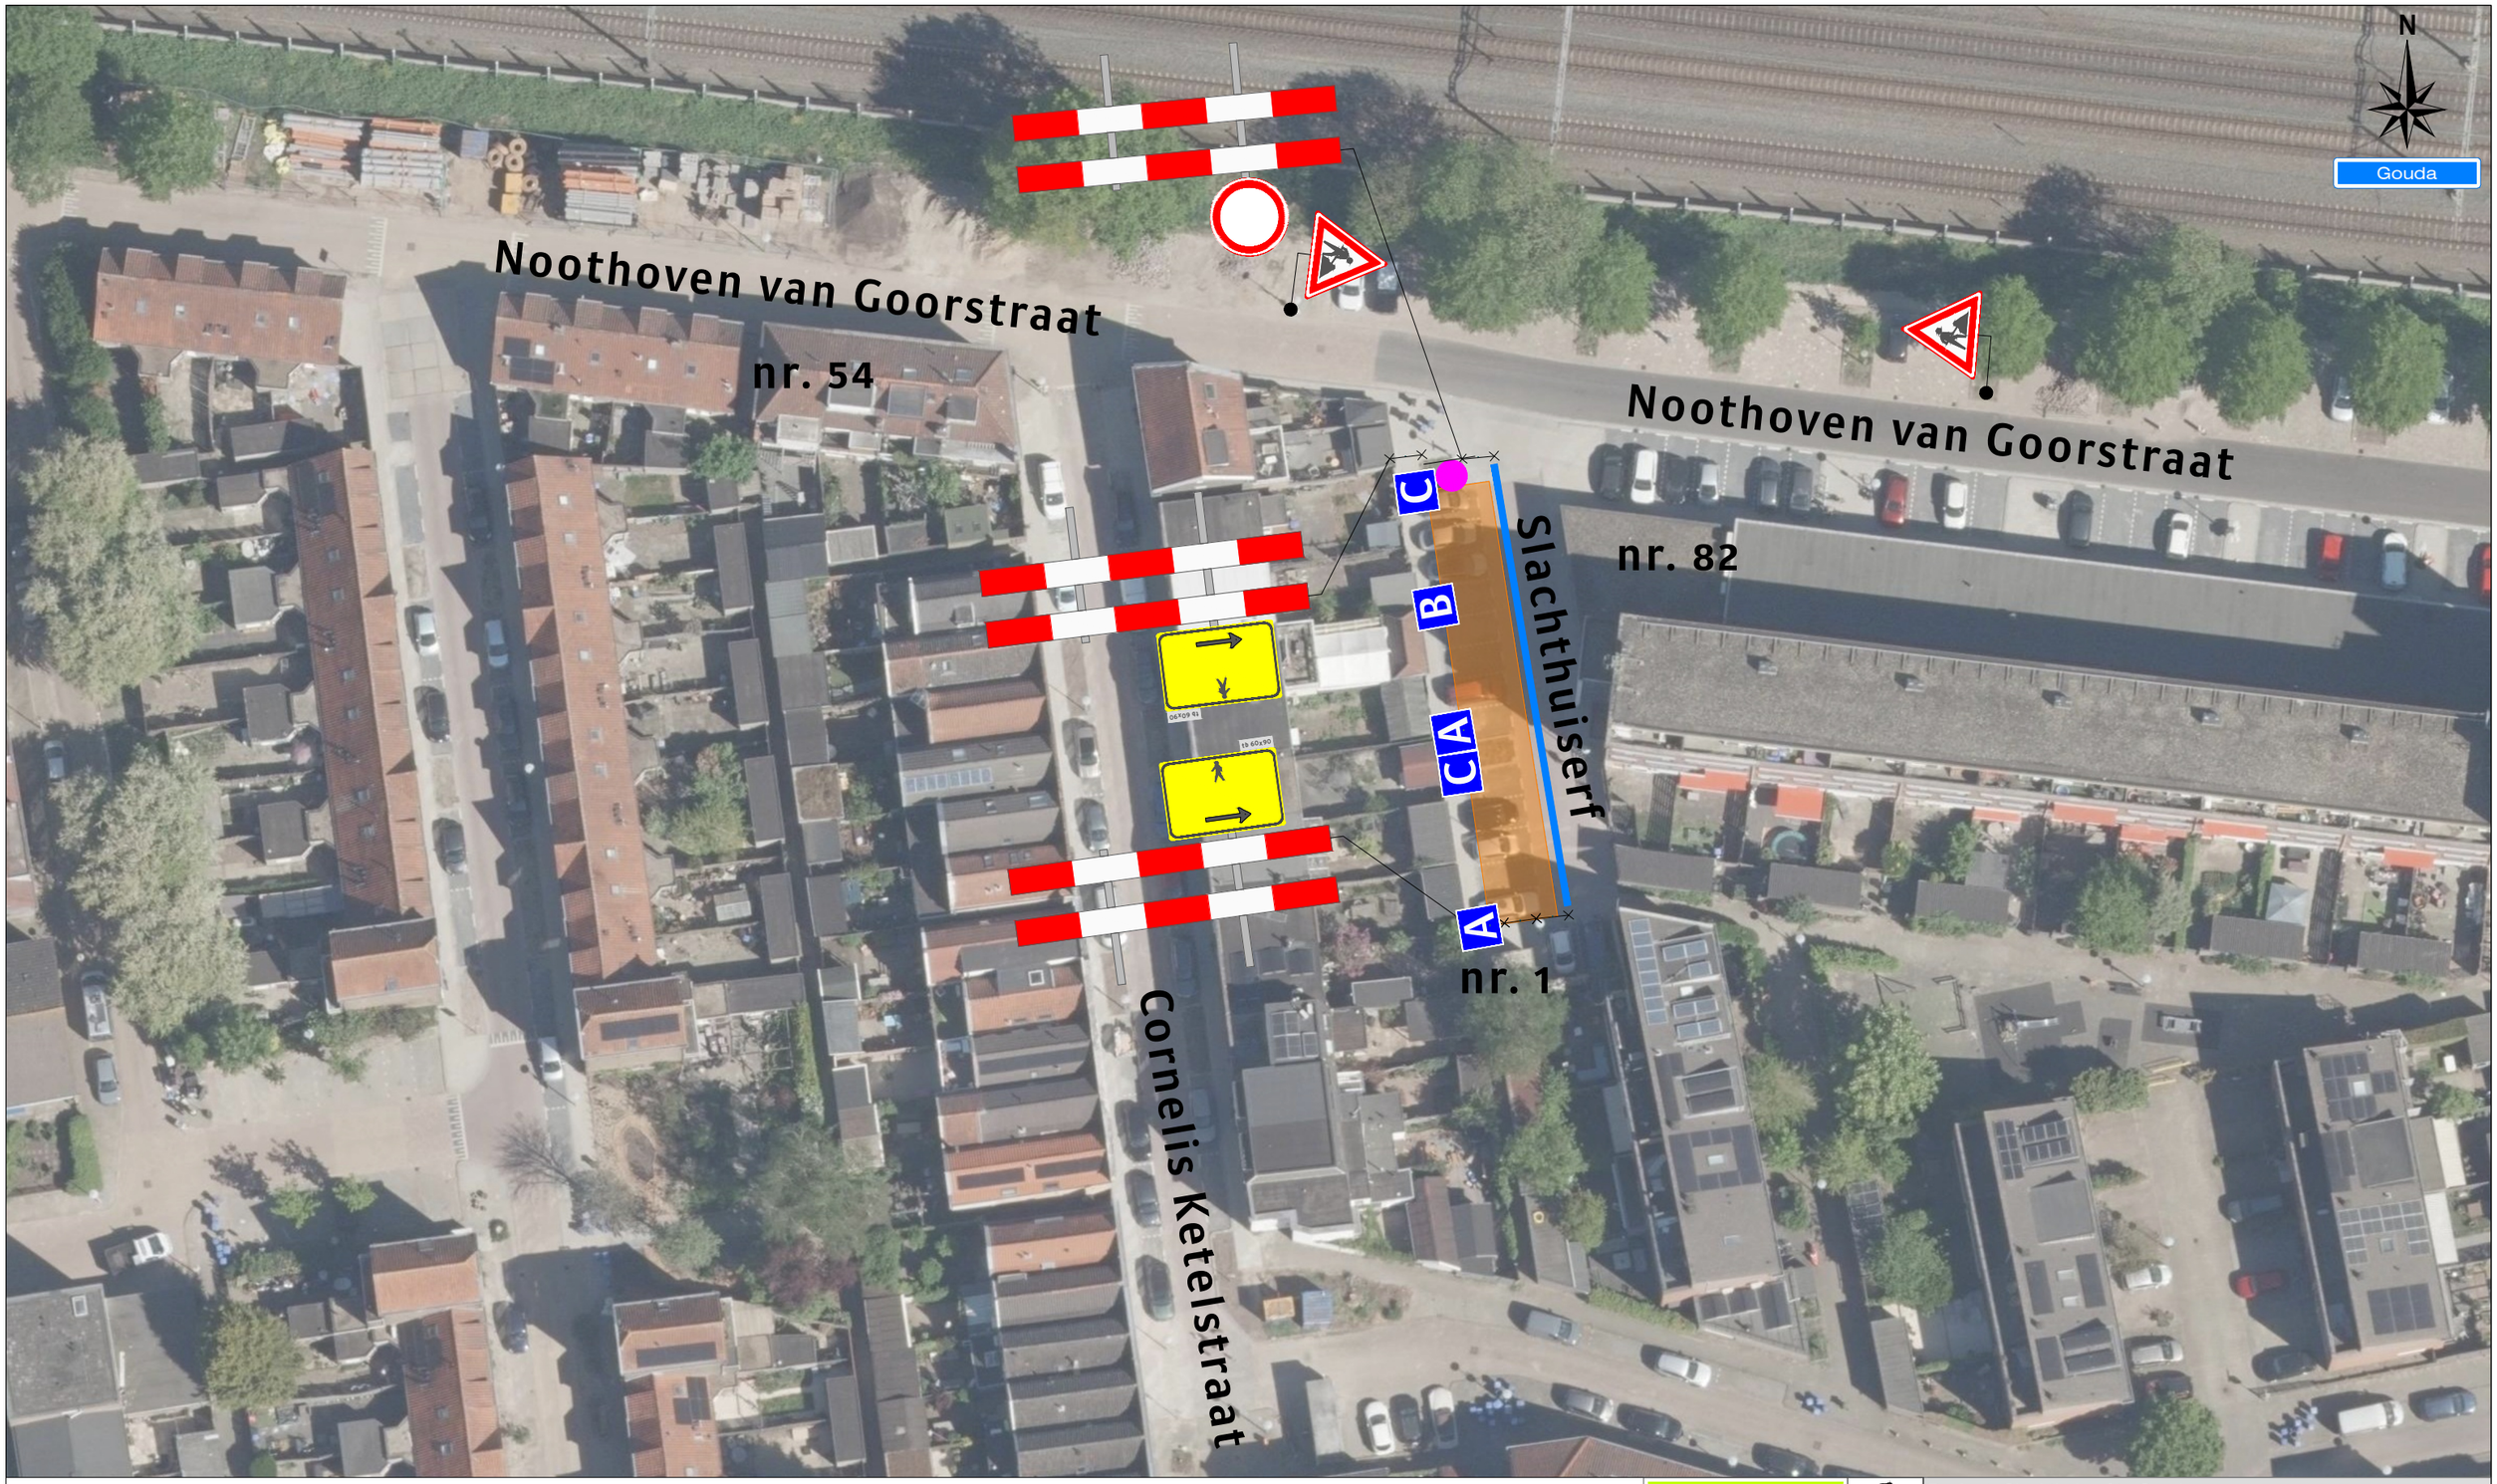



Legenda

- Werkruimte
- Bakens (ca. 40m)

Deze weg is dicht
X t/m X
1X

A 2X B 1X C 2X

Werkvakindeling ETW

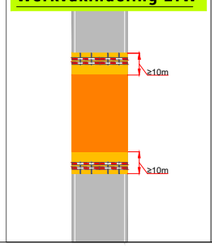

Project: Slachthuiserf te Gouda

Tekeningnummer: 126-04739-01

Ref.nr.: n.t.b.

Opdrachtgever: Gemeente Gouda

Onderdeel: Verkeersmaatregel

Aard werkzaamheden: Bult ruggen plaatsen

Werkvoorbereider	: J. de Maar		
Getekend	: J. Pool		Datum : 02-11-2026
Gecontroleerd	: Y. Disseldorp		Datum : 02-11-2026
Status: ■ Concept ☐ Definitief	Schaal: n.v.t.	Formaat: A3	www.versluysgroep.nl

Plaatsing conform CROW 96a en 96b - Conflicterende bebording / bewegwijzering afdekken

K54368