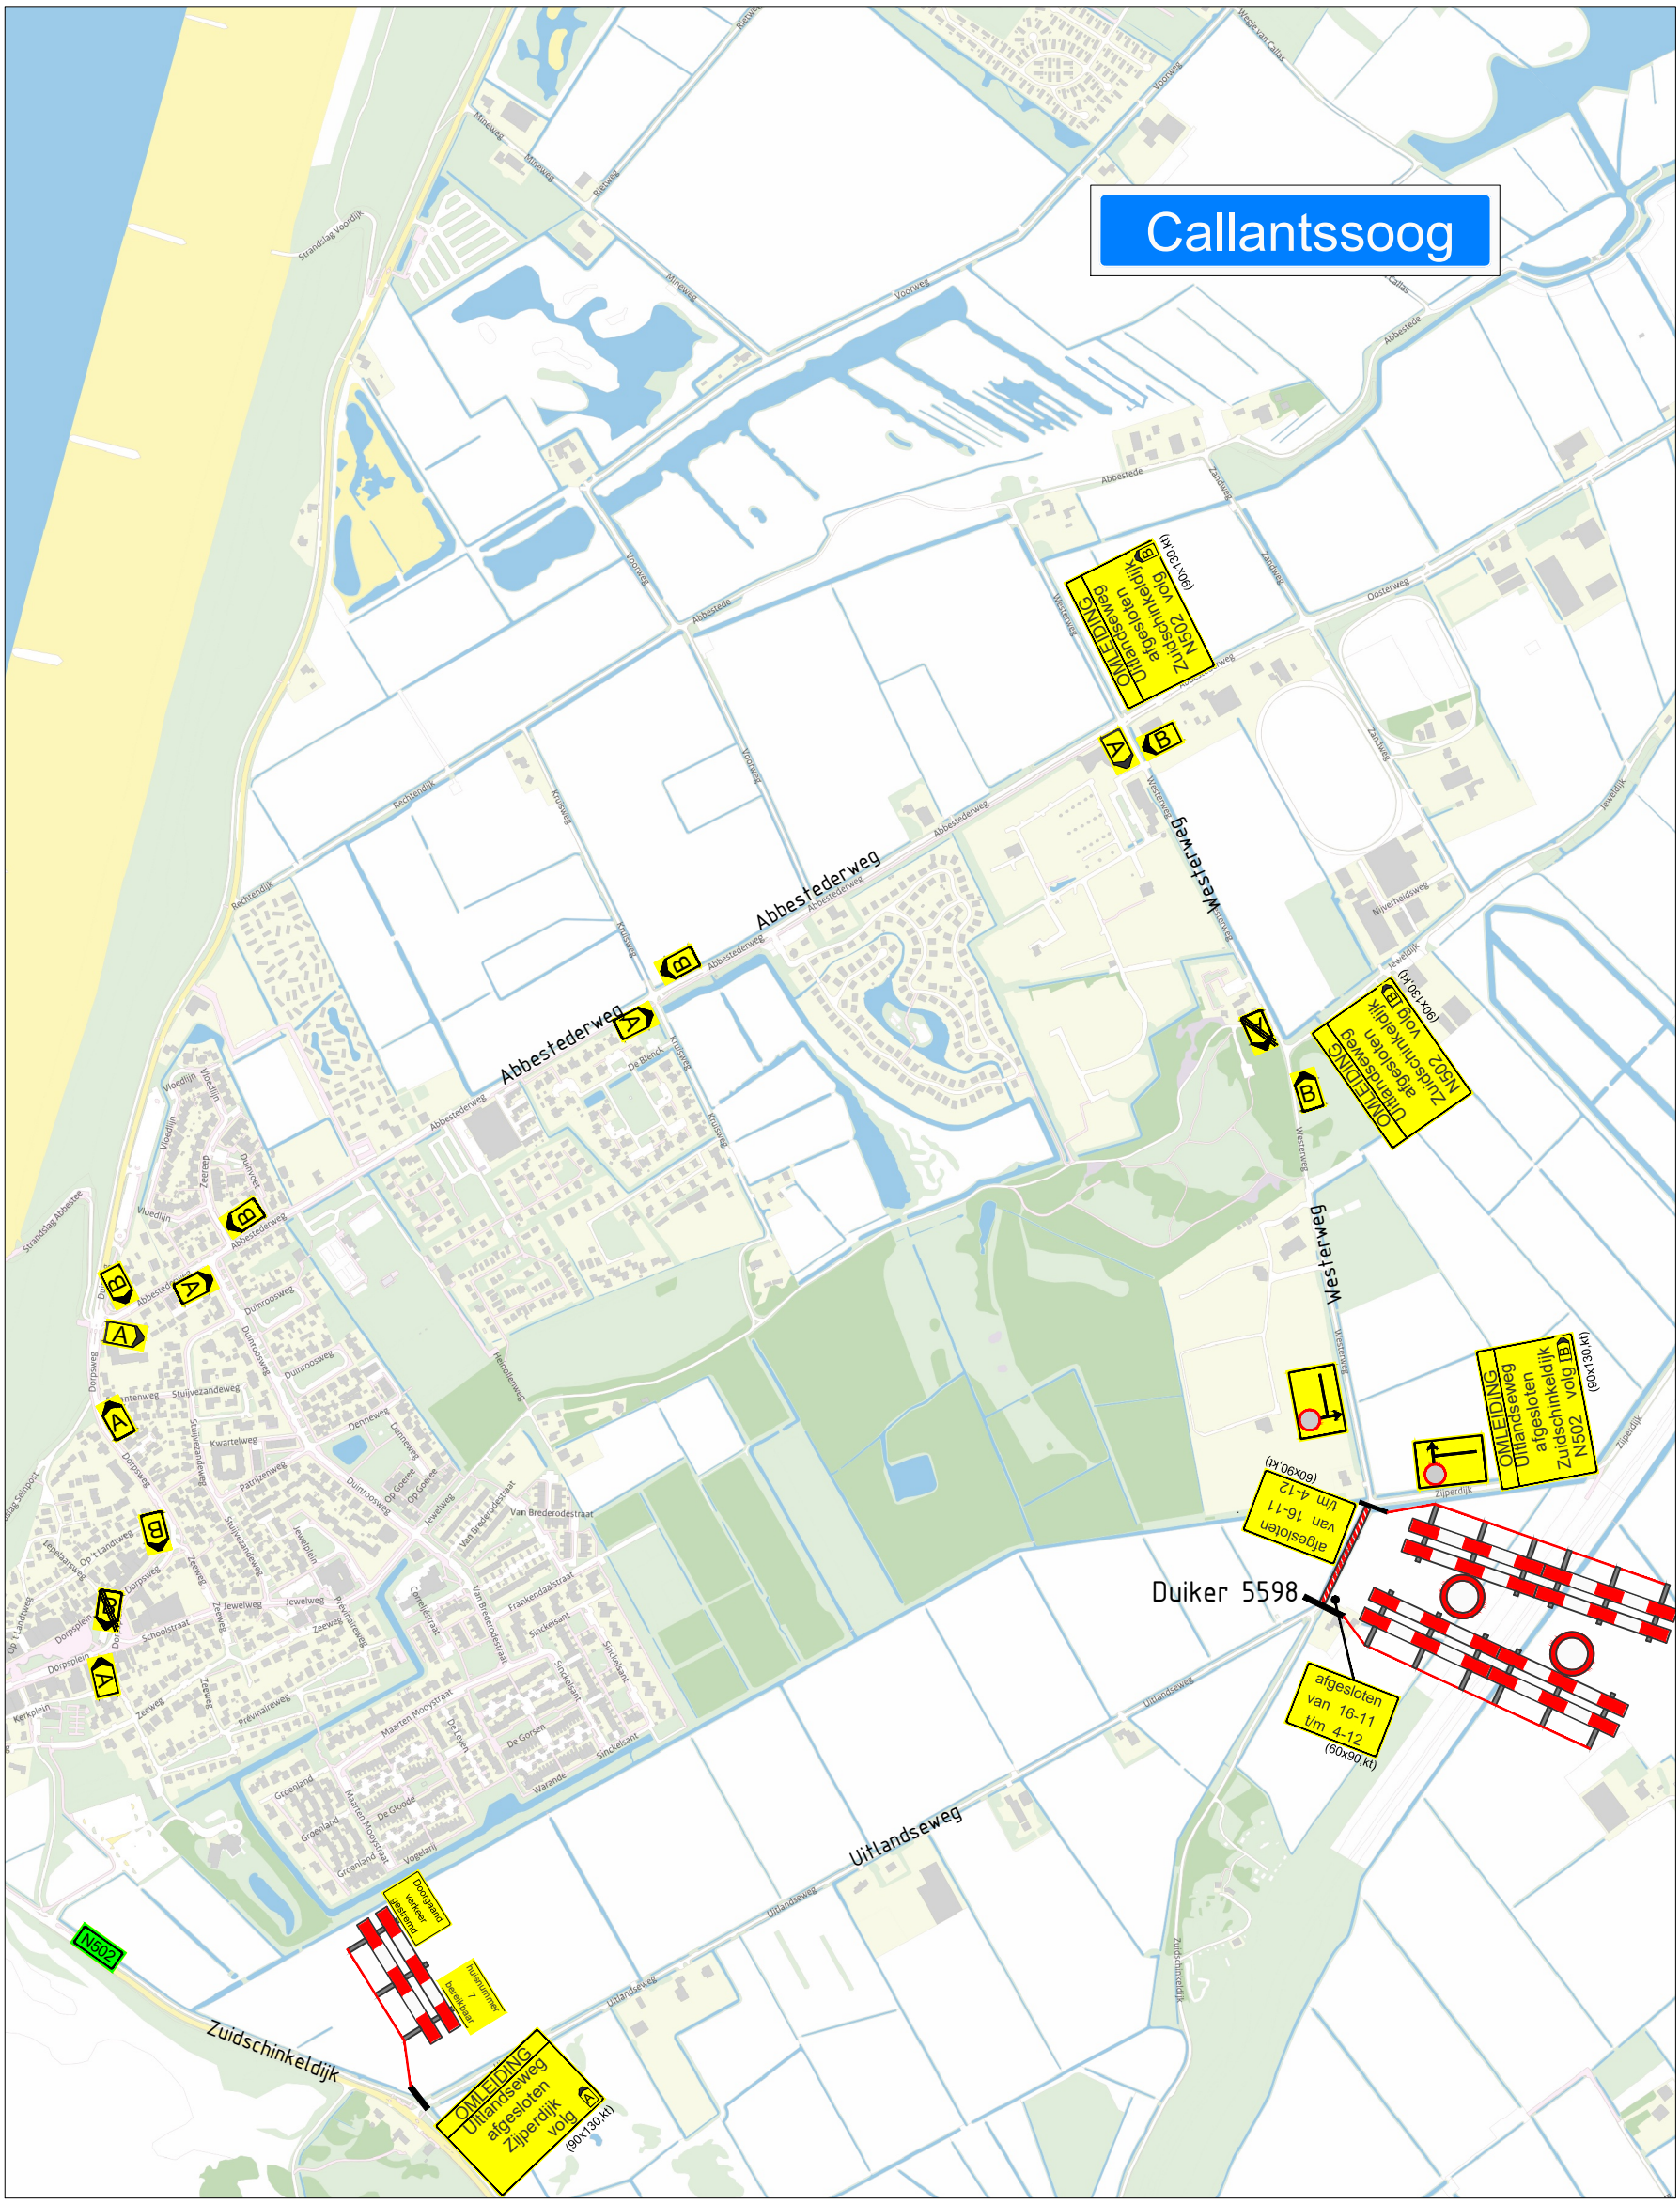


uitvoering: 16-11 t/m 4-12

Definitief

HOKA verkeerstechniek

70 jaar van der MEER bv

Project:	UITLANDSEWEG CALLANTSOOG	Schaal:	
Vergunning:	OPDRACHTGEVER	Getekend:	D.P.
Opdrachtgever:	VAN DER MEER	Gezien:	D.V.
Aannemer:	HOKA	Datum:	10-02'26
Installateur:	HOKA	Projectnr:	01073
Opmerking:	CONTACTPERSOON: C PIERSMA 06-15 60 13 27	Tekeningnr:-	

Formaat : A3

Gewijzigd: 20-10'26

Bladnr :