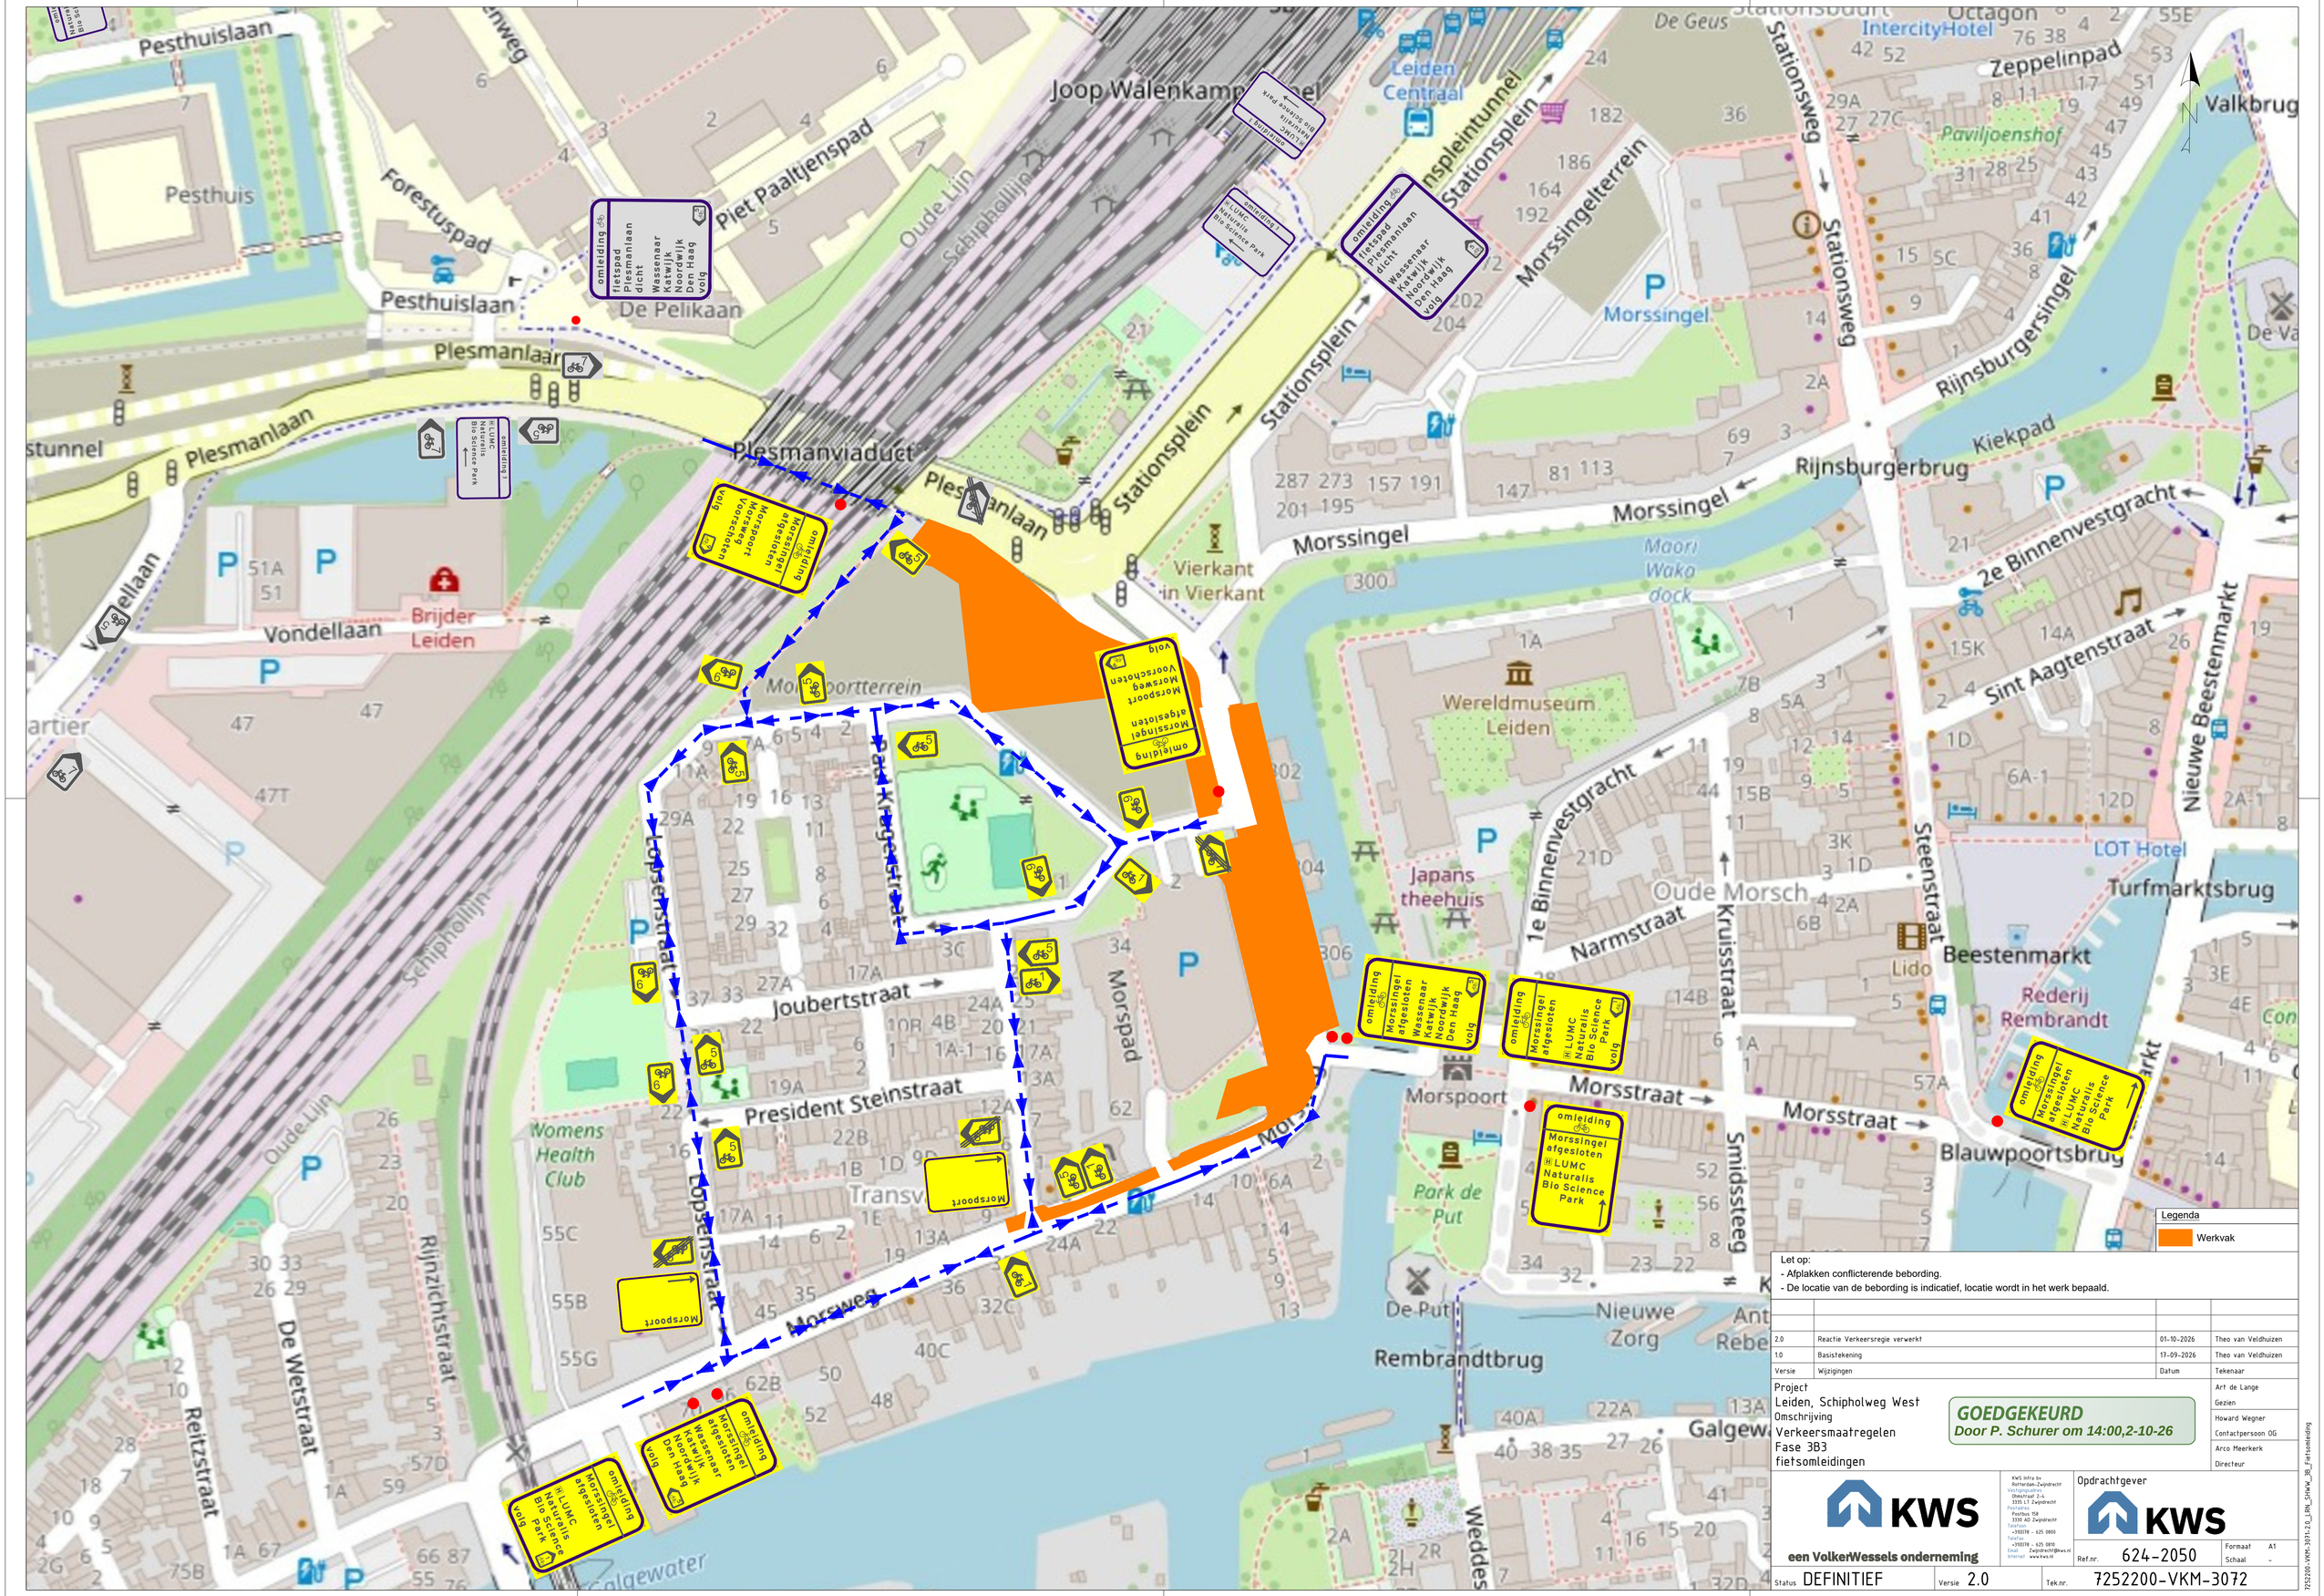


Legenda

Werkvak

Let op:
- Afplakken conflicterende bebording.
- De locatie van de bebording is indicatief, locatie wordt in het werk bepaald.

Versie	Wijzigingen	Datum	Tekenaar
2.0	Reactie Verkeersregie verwerkt	01-10-2026	Theo van Veldhuizen
1.0	Basistekening	17-09-2026	Theo van Veldhuizen

Project
Leiden, Schipholweg West
Omschrijving
Verkeersmaatregelen
Fase 3B3
fietsomleidingen

GOEDGEKEURD
Door P. Schurer om 14:00,2-10-26

Art de Lange
Gezien
Howard Wegner
Contactpersoon OG
Arco Meerkerk
Directeur

KWS
een VolkerWessels onderneming

KWS Infra bv
Rotterdam-Zwijndrecht
Vestigingsadres
Omschraal 2-4
3335 LT Zwijndrecht
Postadres
Postbus 158
3330 AD Zwijndrecht
Telefoon
+310078 - 625 0800
Telefax
+310078 - 625 0850
Email
Zwijndrecht@kws.nl
Internet
www.kws.nl

Opdrachtgever
KWS

Ref.nr. 624-2050
Formaat A1
Schaal -

Status DEFINITIEF
Versie 2.0
Tek.nr. 7252200-VKM-3072

7252200-VKM-3071-2.0_LRN_SHWW_3B_Fietsomleiding