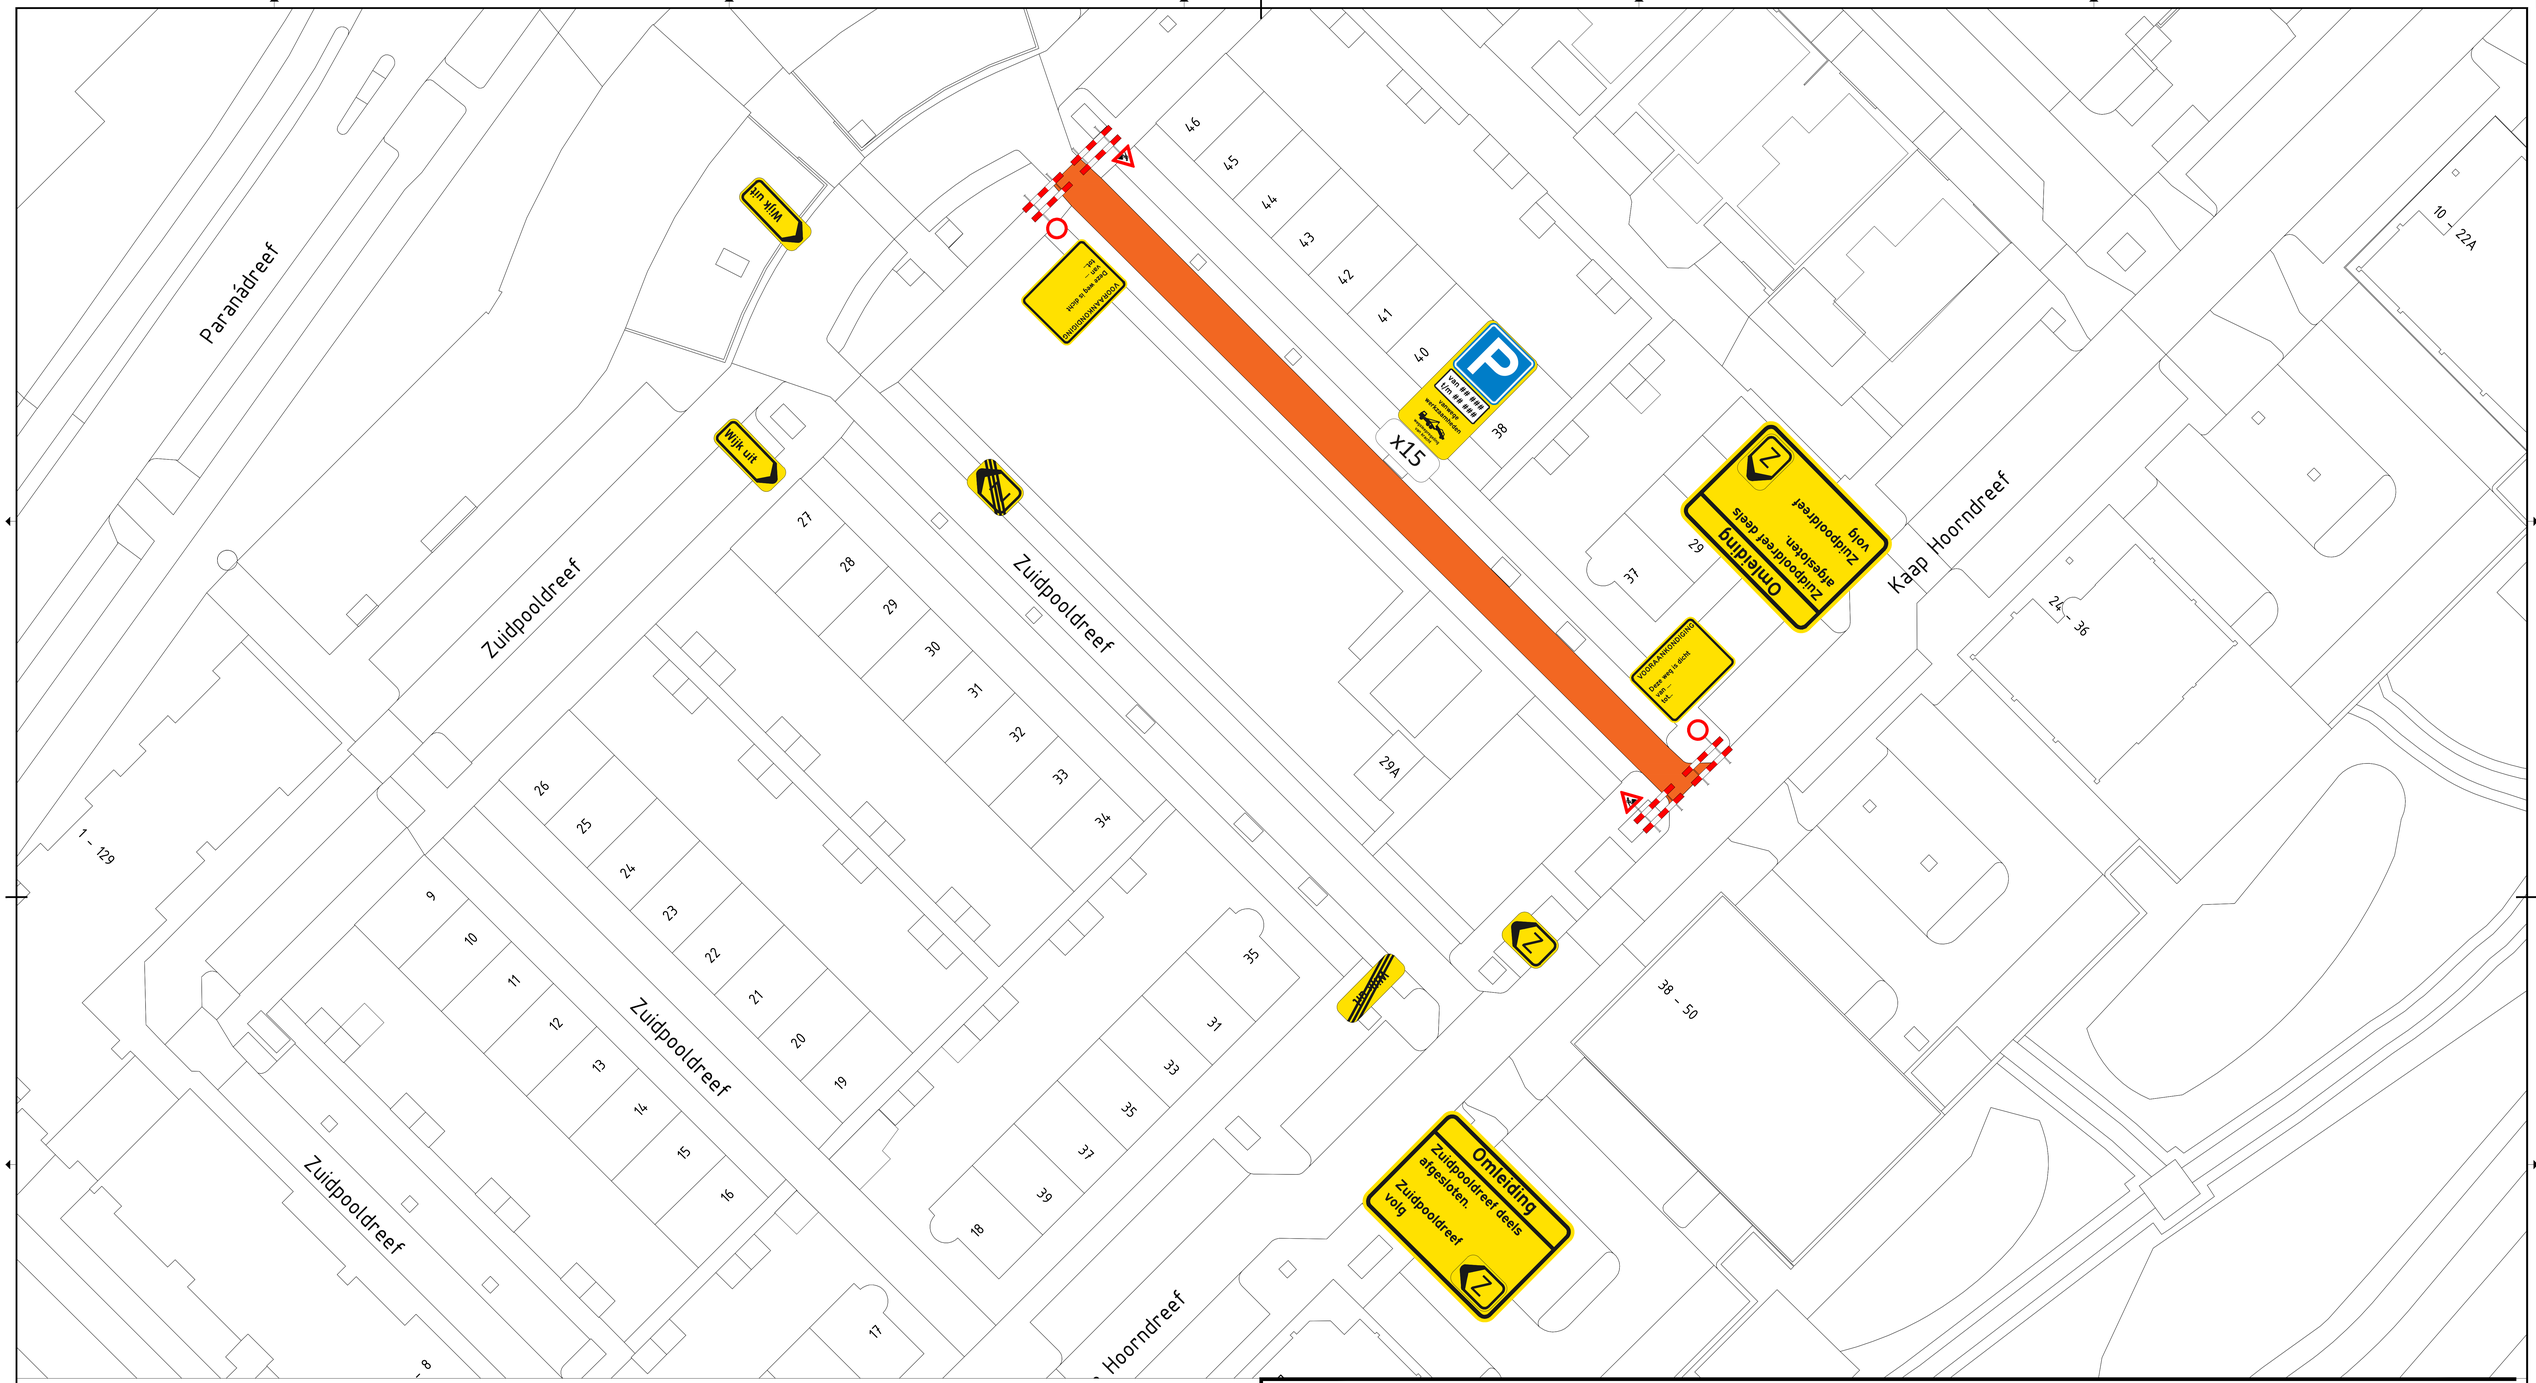


LEGENDA FASE 2:

Werkruimte

OPMERKINGEN:

Verkeersmaatregelen conform CROW 96b
Uitvoering in 2 fasen i.v.m. parkeerdruk

Opdrachtgever
Gemeente Utrecht

Project
Zuidpooldreef

Onderdeel
Verkeersplan

Formaat
A0

Getekend
Daniël Sewnarain

Versie
7 juli 2026

Scherrenberg
Overijsselhaven 5
3433 PH Nieuwegein
030 - 288 77 65
www.scherrenberg.com