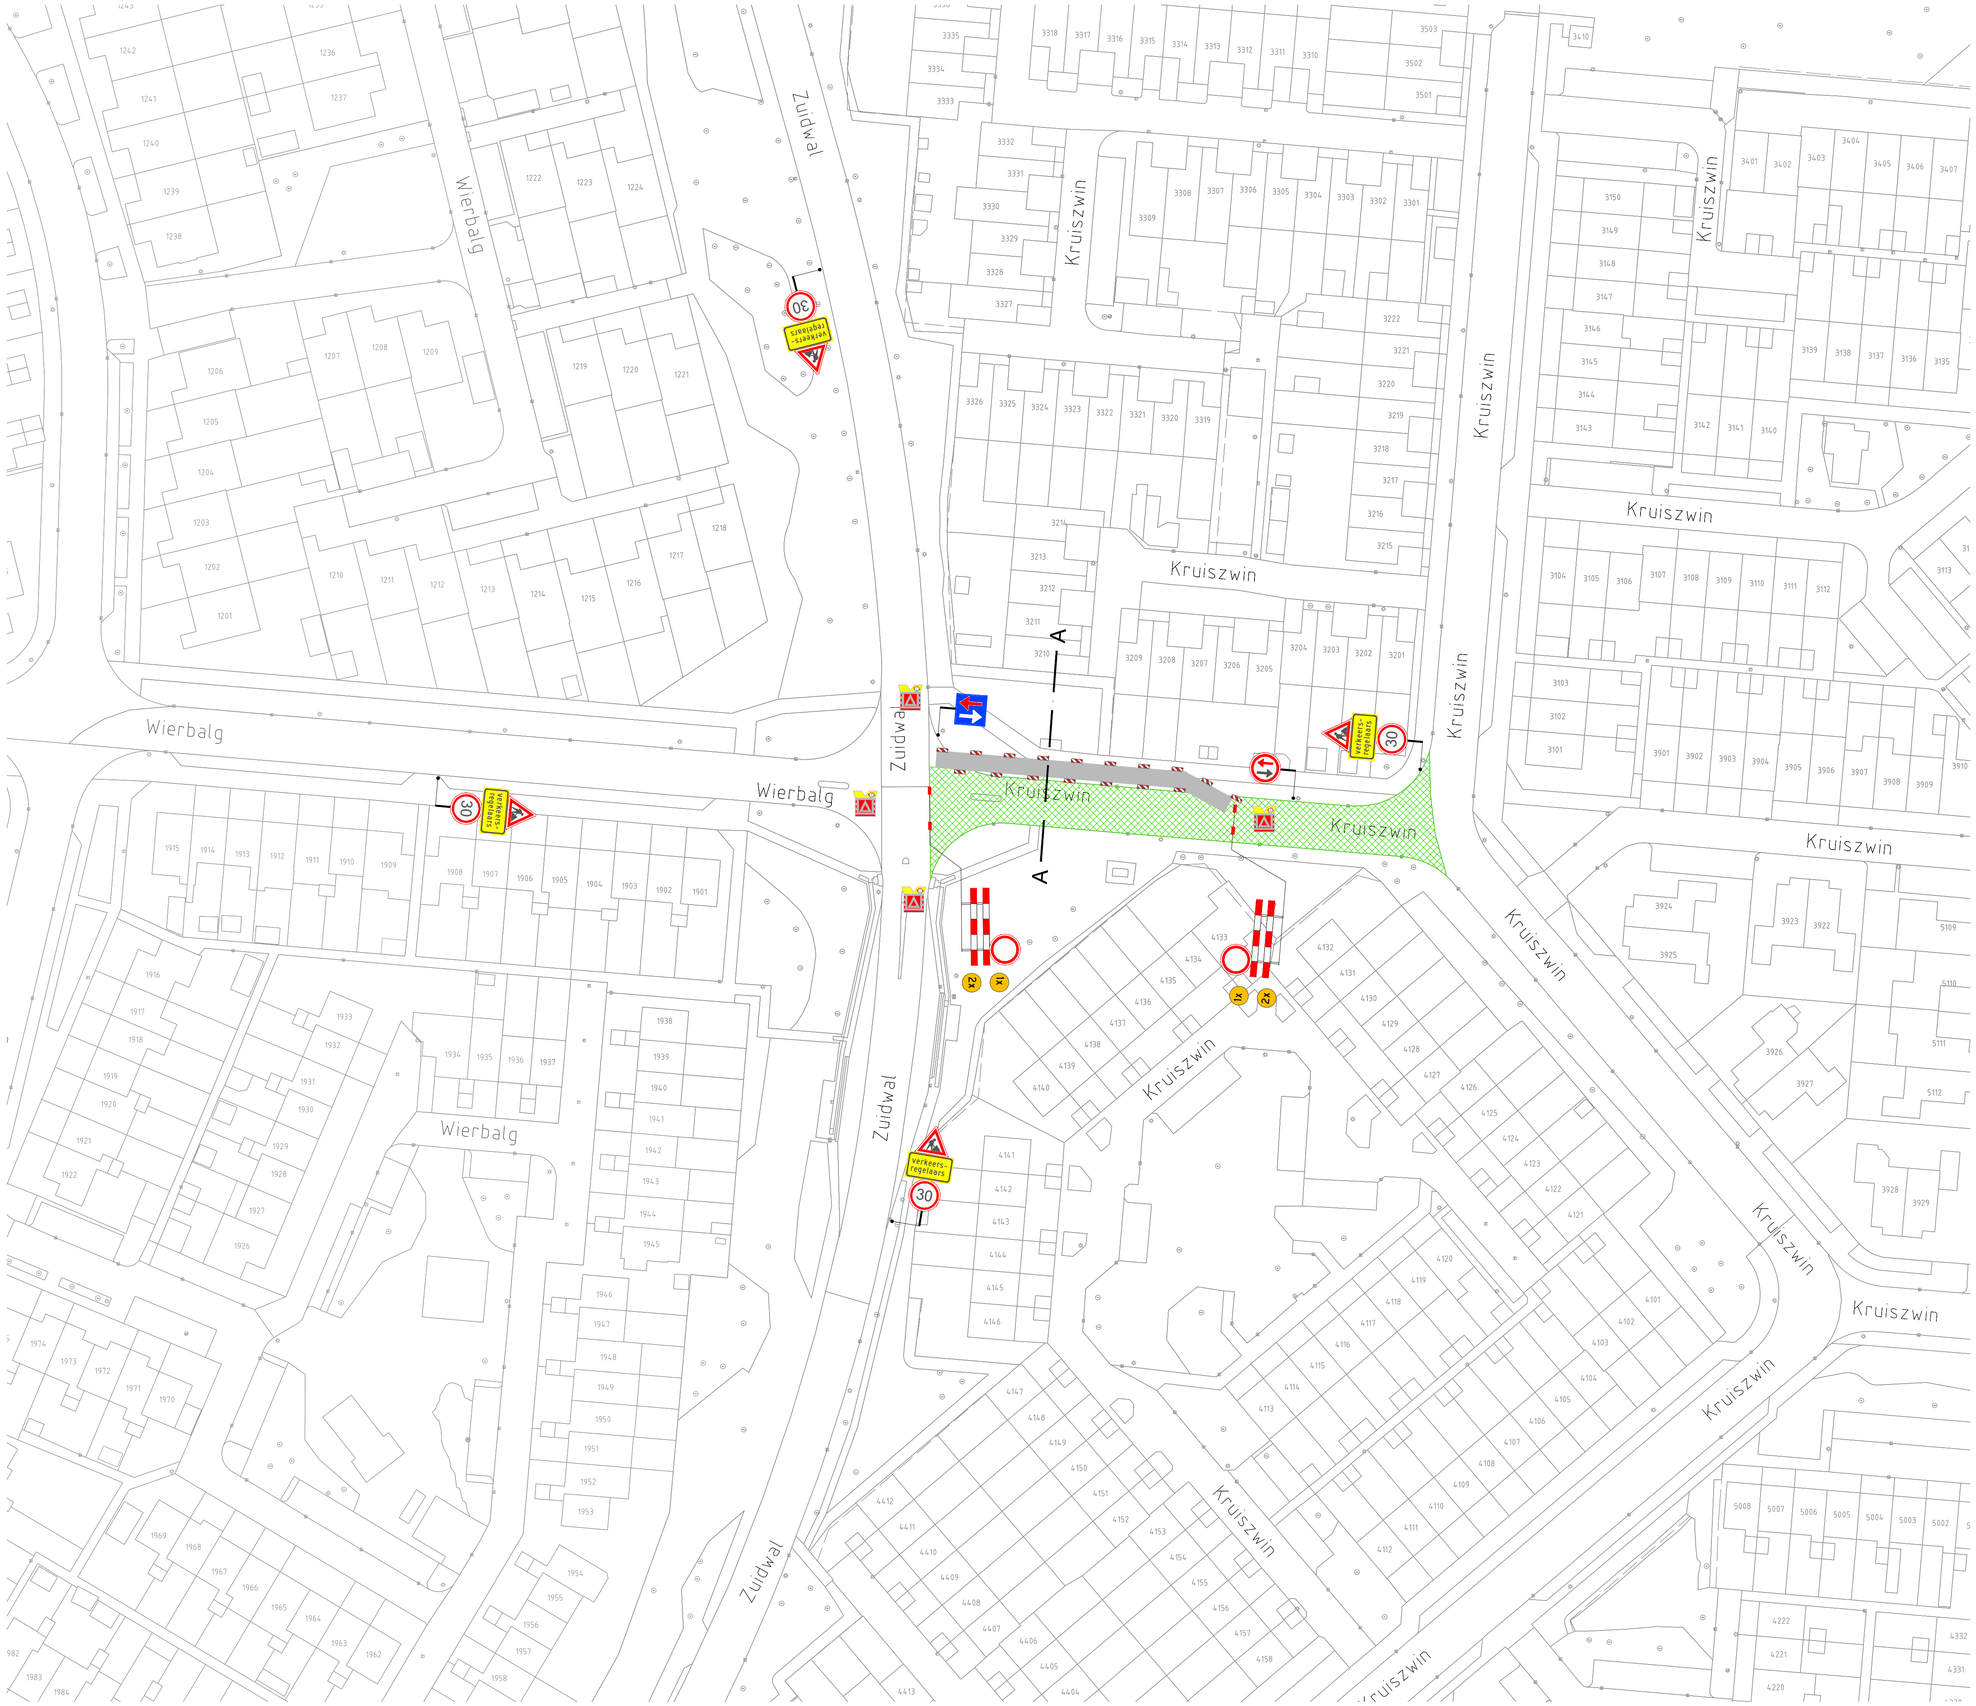


VERKLARING

- Werkvak
- Schrikhek
- Geleidebaken
- Tijdelijke verharding (60m)
- Verkeersregelaar


Opmerking:

Werkvak max 60m.

Afzetting mee verplaatsen.

Werk gefaceerd uitvoeren.

Dwarsprofiel:

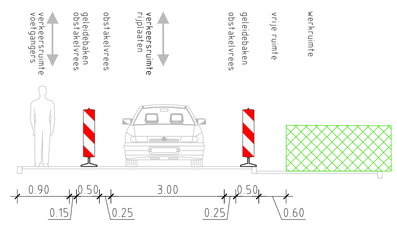

Dwarsprofiel A-A

Wijziging	Datum	Omschrijving	Tekenaar	Controle
B	22-05-2026	Concept	J. van den Broek	
A	23-03-2026		J. van den Broek	A. de Leeuw

Opdrachtgever:

HAARSMA GROEP
GROND | WEG | WATER | BETON

Gebr. van Egdom & Zn.
Verkeerswerken
Diederik Sonoyweg 7
1509 BR Zaandam
tel: 06-22491636
E-mail : info@HvEverkeer.nl
Website : www.HvEverkeer.nl

Project: Kruiswin Julianadorp

Onderdeel: Toepassen tijdelijke verkeersmaatregelen

Formaat:	Schaal:
A1	n.v.t.

Tekening nummer: 26.10.001.2-B

© HvE Verkeerswerken Ontwerp en Advies