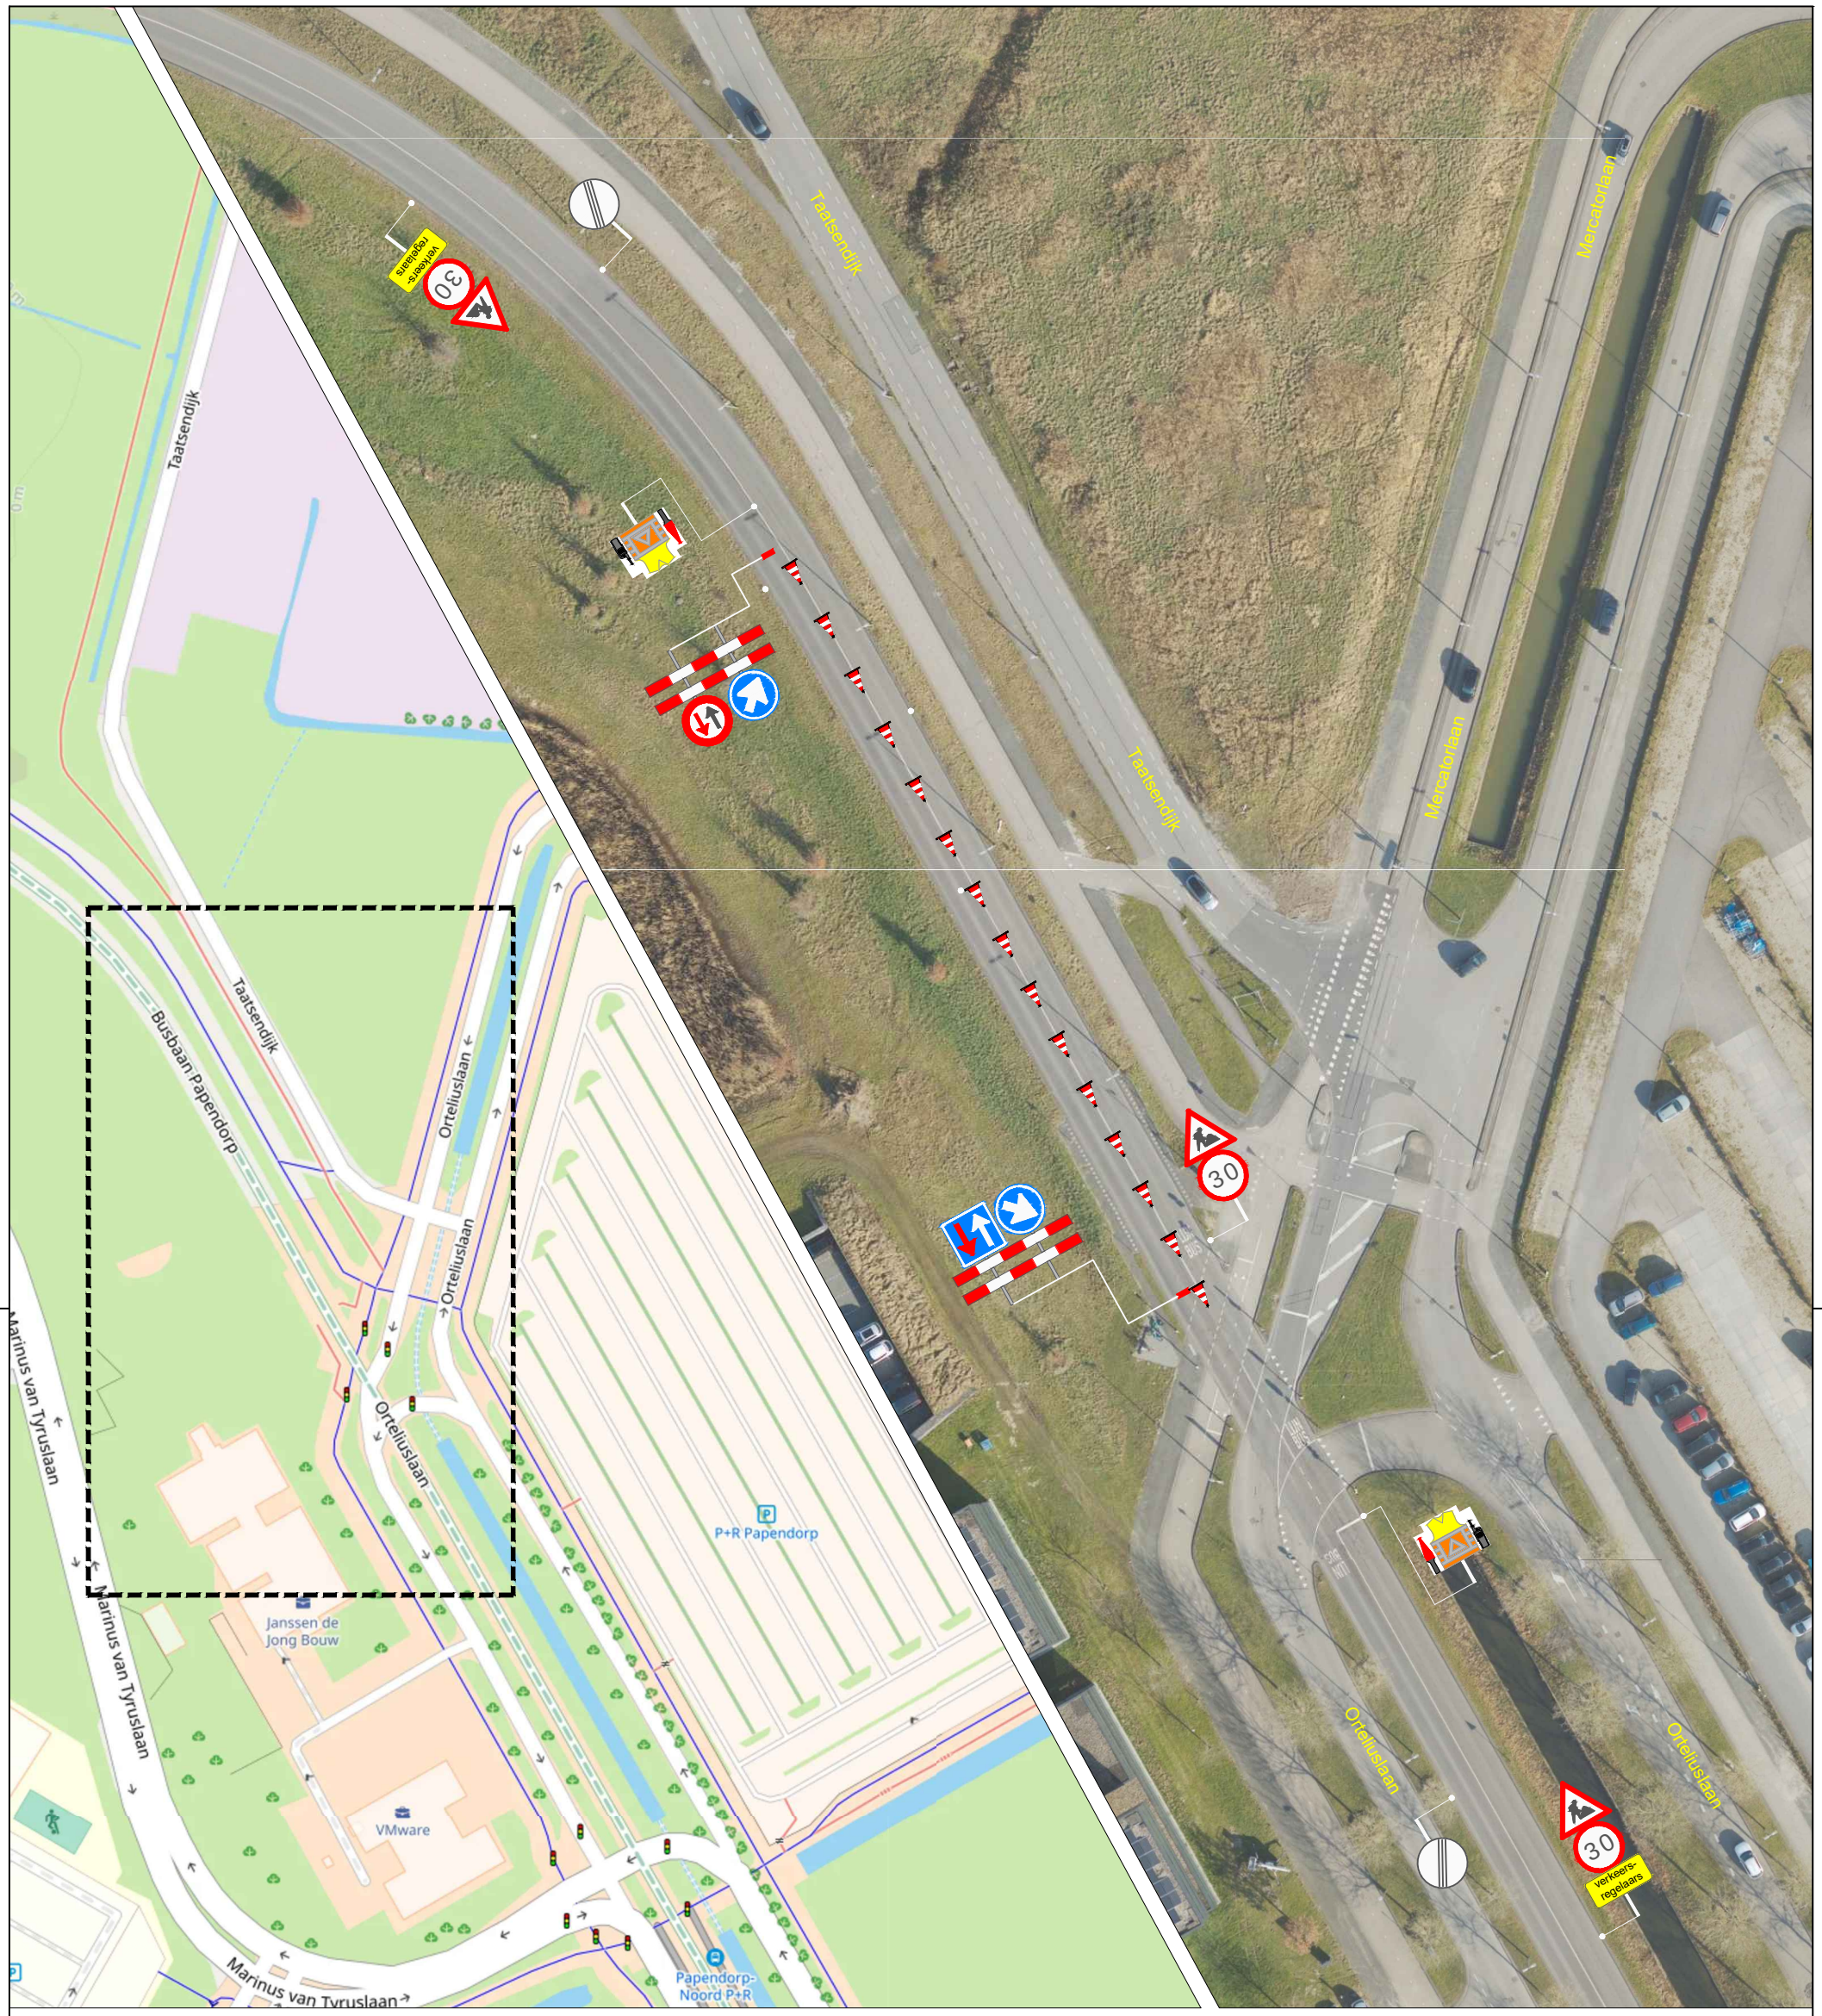


Legenda:

-Verkeersregelaar

De Jong Zuurmond
Infrabeheer, Onderhoud
& Services B.V.
Kalijdeweg 20
Postbus 91
4153 ZH Beesd
tel: 0345 68 4590
fax: 0345 68 4530
info@dezuurmond.nl

opdrachtgever: Gemeente Utrecht

Project: asfalteringswerkzaamheden

Projectnr: 943921

Documentnr: 943921-679

Busbaan Papendorp Locatie 1

getekend	JSC	par.	d.d. 20-10-2026
gecontroleerd	PKU	par.	d.d. 20-10-2026
akkoord		par.	d.d.
formaat A3	schaal nvt		in 3 bladen blad nr. 1
status		versie	1.0

n:\verkeersmaatregelen\1) omleidingsroutes_djz\utrecht\busbaan papendorp\dwg\busbaan papendorp.dwg