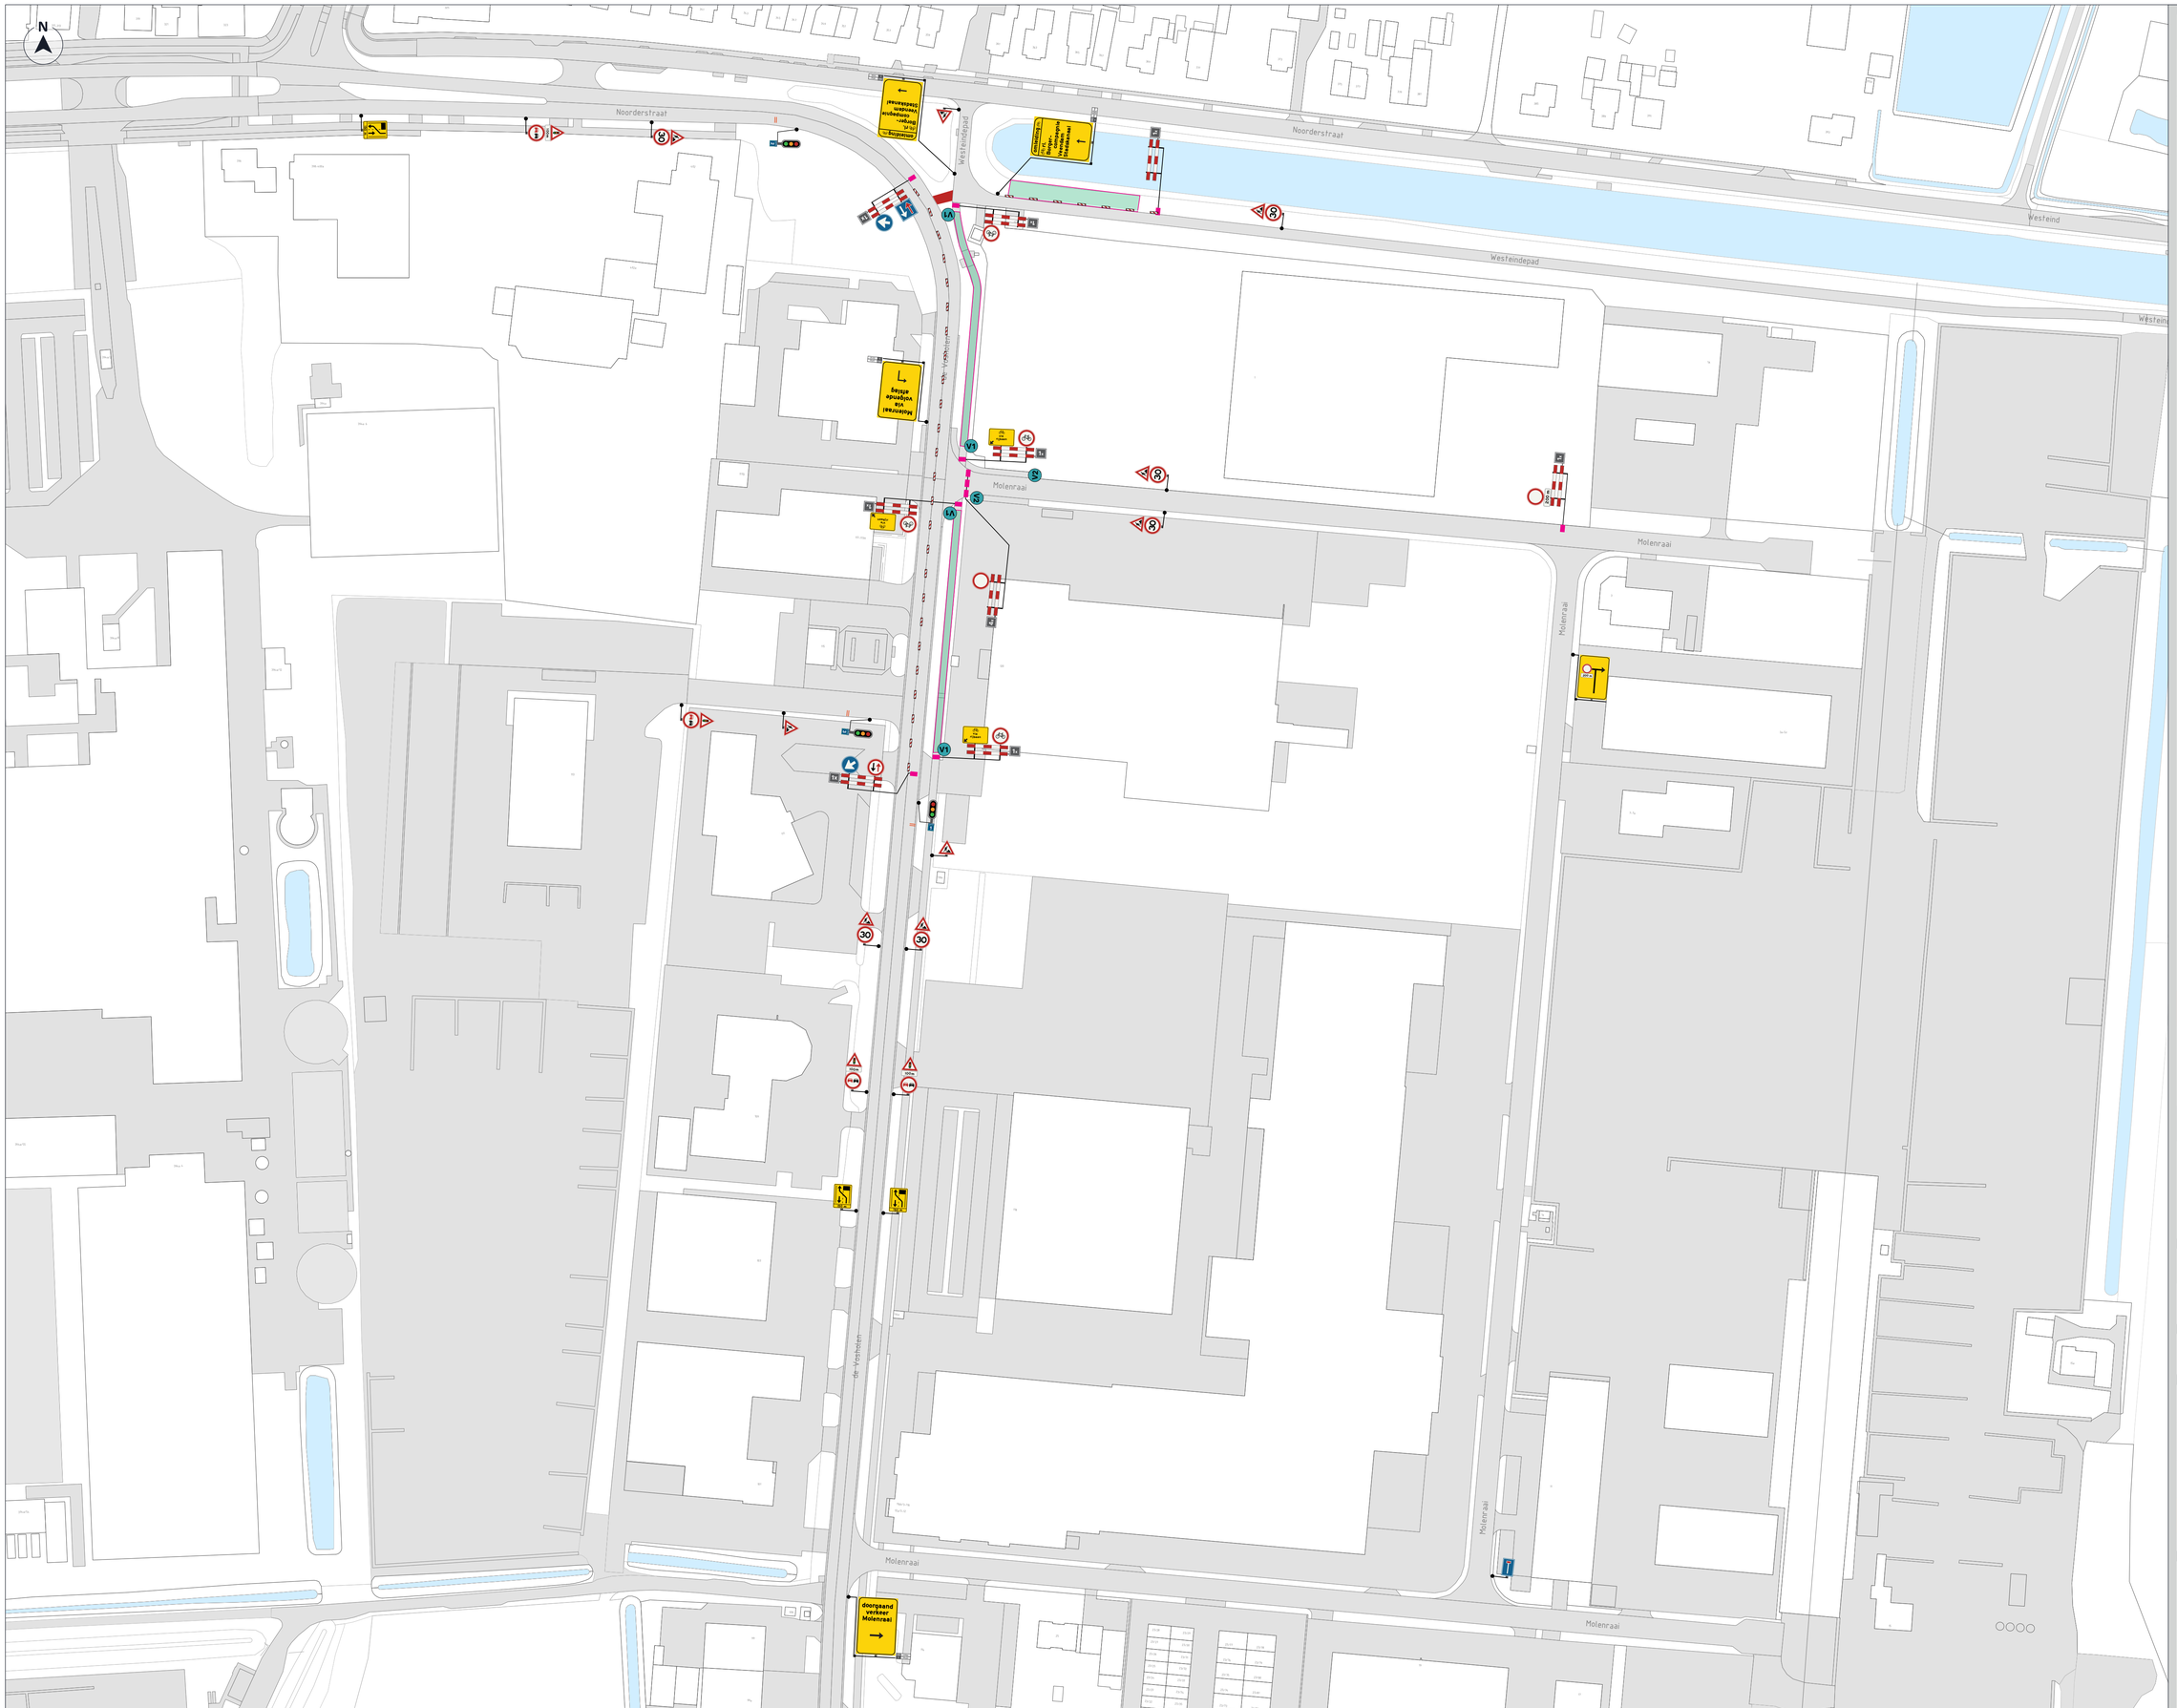


LEGENDA

Afsluiting / Werkvak

Geleidebakens

Vooraankondiging

** Plaatsing minimaal 2 weken voor aanvang werkzaamheden.*

V1 **fietspad dicht** van: ...h tot: ...h

V2 **Molenraai dicht** van: ...h tot: ...h

GB250217-7

NCK:2023.0338.BRL9101.H0229

OPDRACHTGEVER

Hanab Distribution

INFO

DATUM	VERSIE	FORMAAT
05-10-2026	4.0	A1 [liggend]

TEKENAAR	CONTROLE	VRIJGAVE
LWI	JMU	JMU

PROJECT	Sappemeer, Noordestraat/Westeind
OMSCHRIJVING	Verkeersmaatregel i.v.m. vervangen gasleiding
LOCATIE	Sappemeer, Noorderstraat

P260495.VKM.07

TEKENINGNUMMER

visscher traffic

1/1

BLADNUMMER