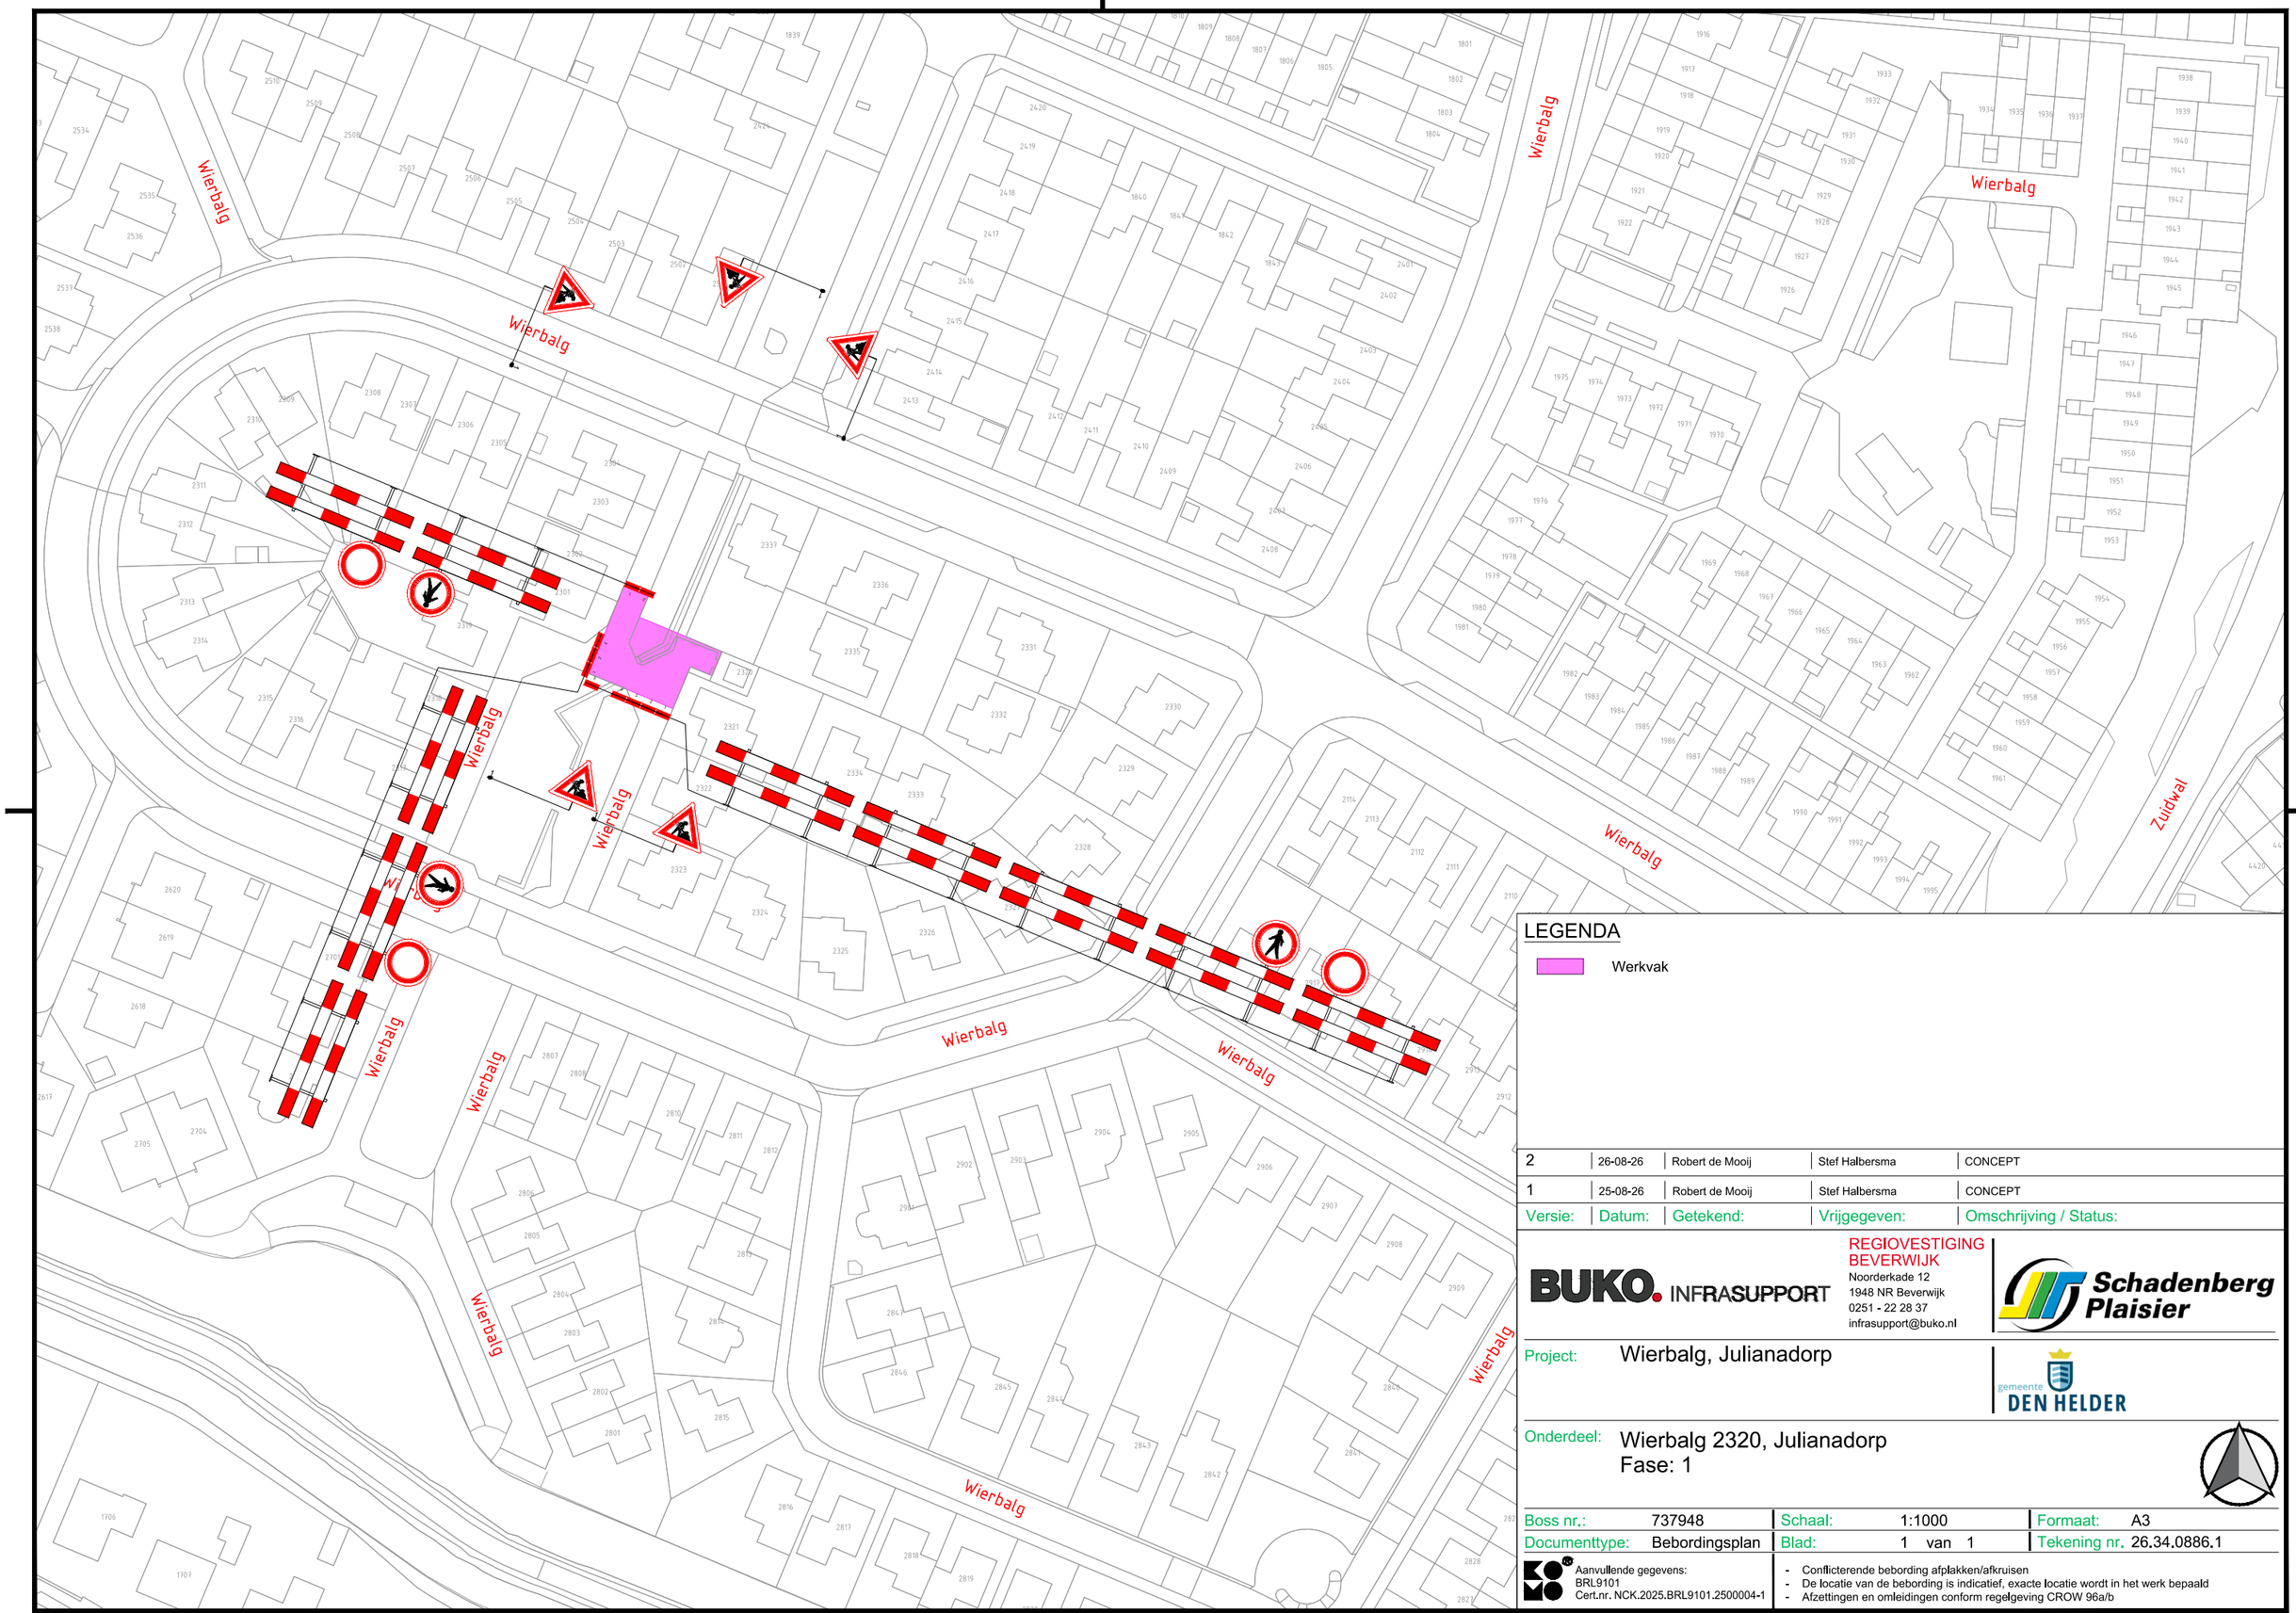


LEGENDA

Werkvak

Versie:	Datum:	Getekend:	Vrijgegeven:	Omschrijving / Status:
2	26-08-26	Robert de Mooij	Stef Halbersma	CONCEPT
1	25-08-26	Robert de Mooij	Stef Halbersma	CONCEPT

BUKO. INFRASUPPORT
REGIOVESTIGING BEVERWIJK
Noorderkade 12
1948 NR Beverwijk
0251 - 22 28 37
infrasupport@buko.nl

Schadenberg Plaisier

Project: Wierbalg, Julianadorp

gemeente DEN HELDER

Onderdeel: Wierbalg 2320, Julianadorp
Fase: 1

Boss nr.:	737948	Schaal:	1:1000	Formaat:	A3
Documenttype:	Bebordingsplan	Blad:	1 van 1	Tekening nr.	26.34.0886.1

Aanvullende gegevens:
BRL9101
Cert.nr. NCK.2025.BRL9101.2500004-1

- Conflicterende bebording afplakken/afkruisen
- De locatie van de bebording is indicatief, exacte locatie wordt in het werk bepaald
- Afzettingen en omleidingen conform regelgeving CROW 96a/b

H:\7. Verkeersplannen - Tekenaars\Robert\1. Projecten\2026\26.34.0880 tm 26.34.0889\26.34.0886 737948 Wierbalg 2320 Julianadorp\26.34.0886.1 737948 Wierbalg 2320 Julianadorp V2.dwg