


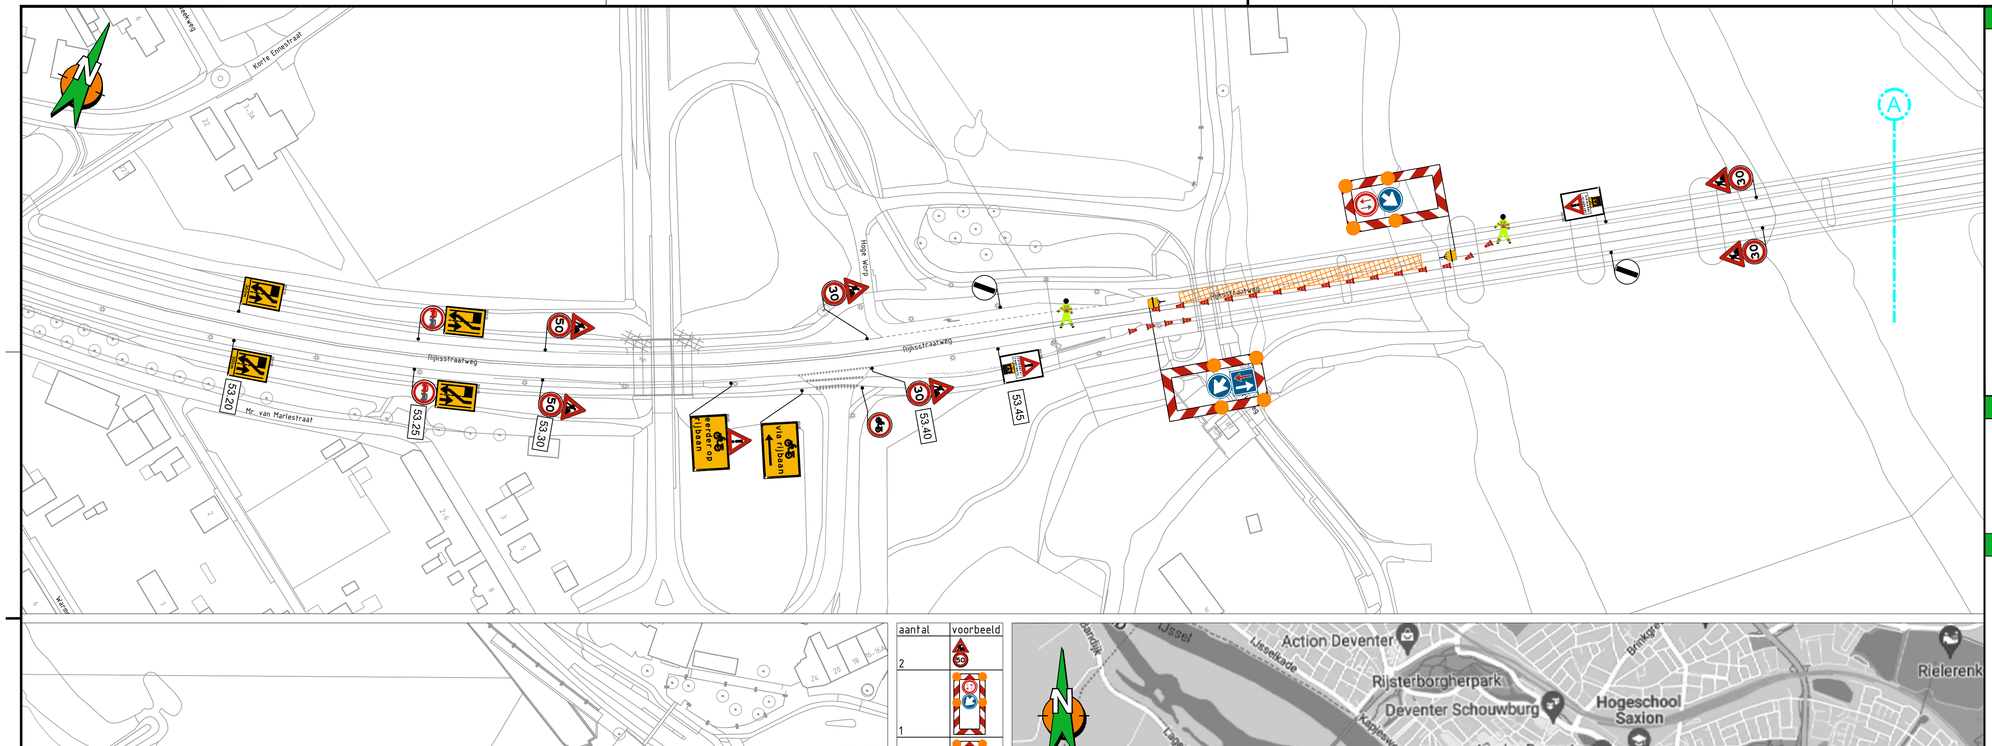


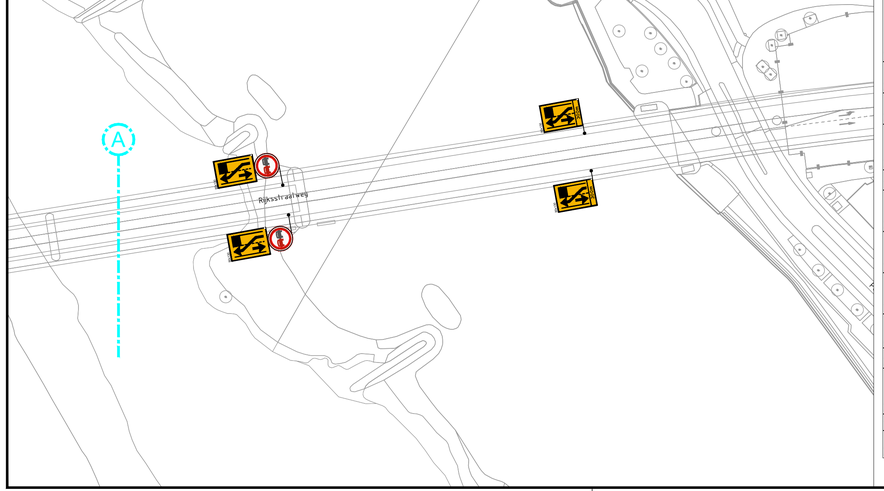

aantal	voorbeeld
2	
1	
1	
2	
2	
2	
1	
2	
1	
1	
4	
2	
2	
19	
2	

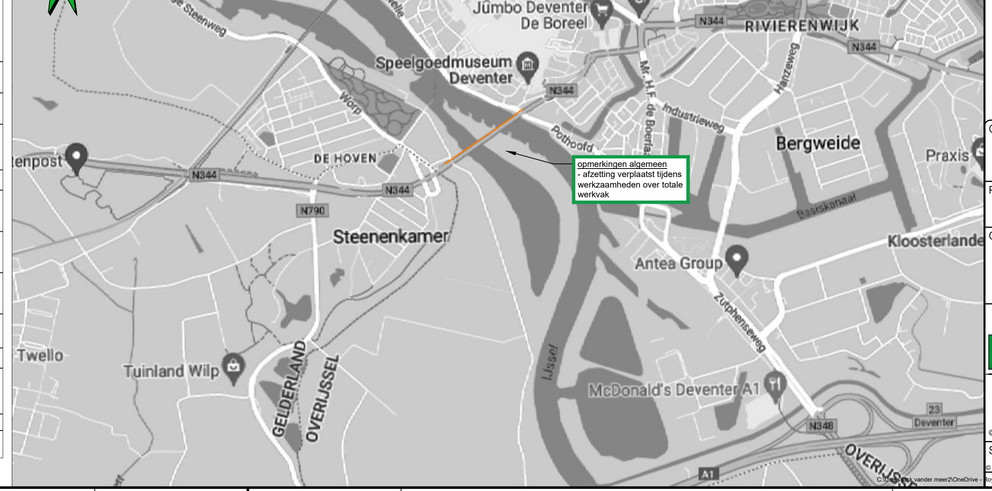

Locatie

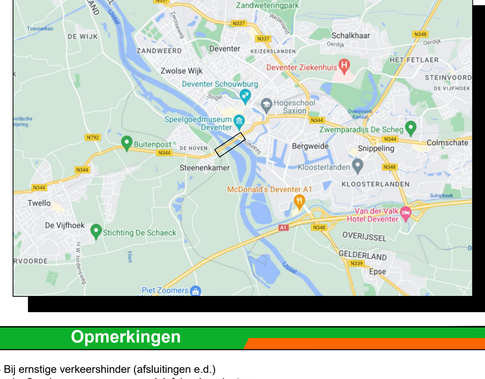

Opmerkingen

- Bij ernstige verkeershinder (afsluitingen e.d.)
  min. 2 weken voor aanvang werk infoborden plaatsen.
- Conflicterende bewegwijzering en bebording afplakken indien werkzaamheden langer dan 24h.
  (bij gebruik van tape mag het af te plakken bord niet beschadigd raken)
- Voor maatvoering (zover niet is aangegeven), maten hanteren zoals vermeld in de publicaties werk in uitvoering 96a en 96b van de CROW.

Legenda

RVV bord
reflectieklasse III

WIU, reflectieklasse III

werkvak

opmerkingen algemeen
- bebording op het brugdek plaatsen d.m.v. baakvoet constructie

Opdrachtgever: COMBINATIE VITAAL – PRESTATIECONTRACT KUNSTWERKEN OOST-NEDERLAND

Project: Onderhoud vaste bruggen Deventer
HBA afzetting HRL

Omschrijving: Situatietekening verkeersmaatregelen afzettings/omleidingsplan

BAM Infra Verkeerstechniek bv
Veldweg 1 Plantijnweg 32
4104 BB Culemborg
Postadres: Postbus 1
Telefoon: 0345 - 54 74 74
Internet: www.bamverkeer.nl info@bamverkeer.nl

Schaal:	n.v.t.	Opgesteld:	Meer, Jack van der
Paraaf:		Datum:	8-11-2023
Blad nummer:	1 van 1	Gecontroleerd:	
Paraaf:		Datum:	
Formaat:	A2.1	Vrijgegeven:	
Paraaf:		Datum:	
Tekeningnummer:	COP.01600.01.05/042		

Status: **DEFINITIEF VOOR UITVOERING**
Versie: A
Datum: 8 november 2023

© copyright