


Legenda

werkvak

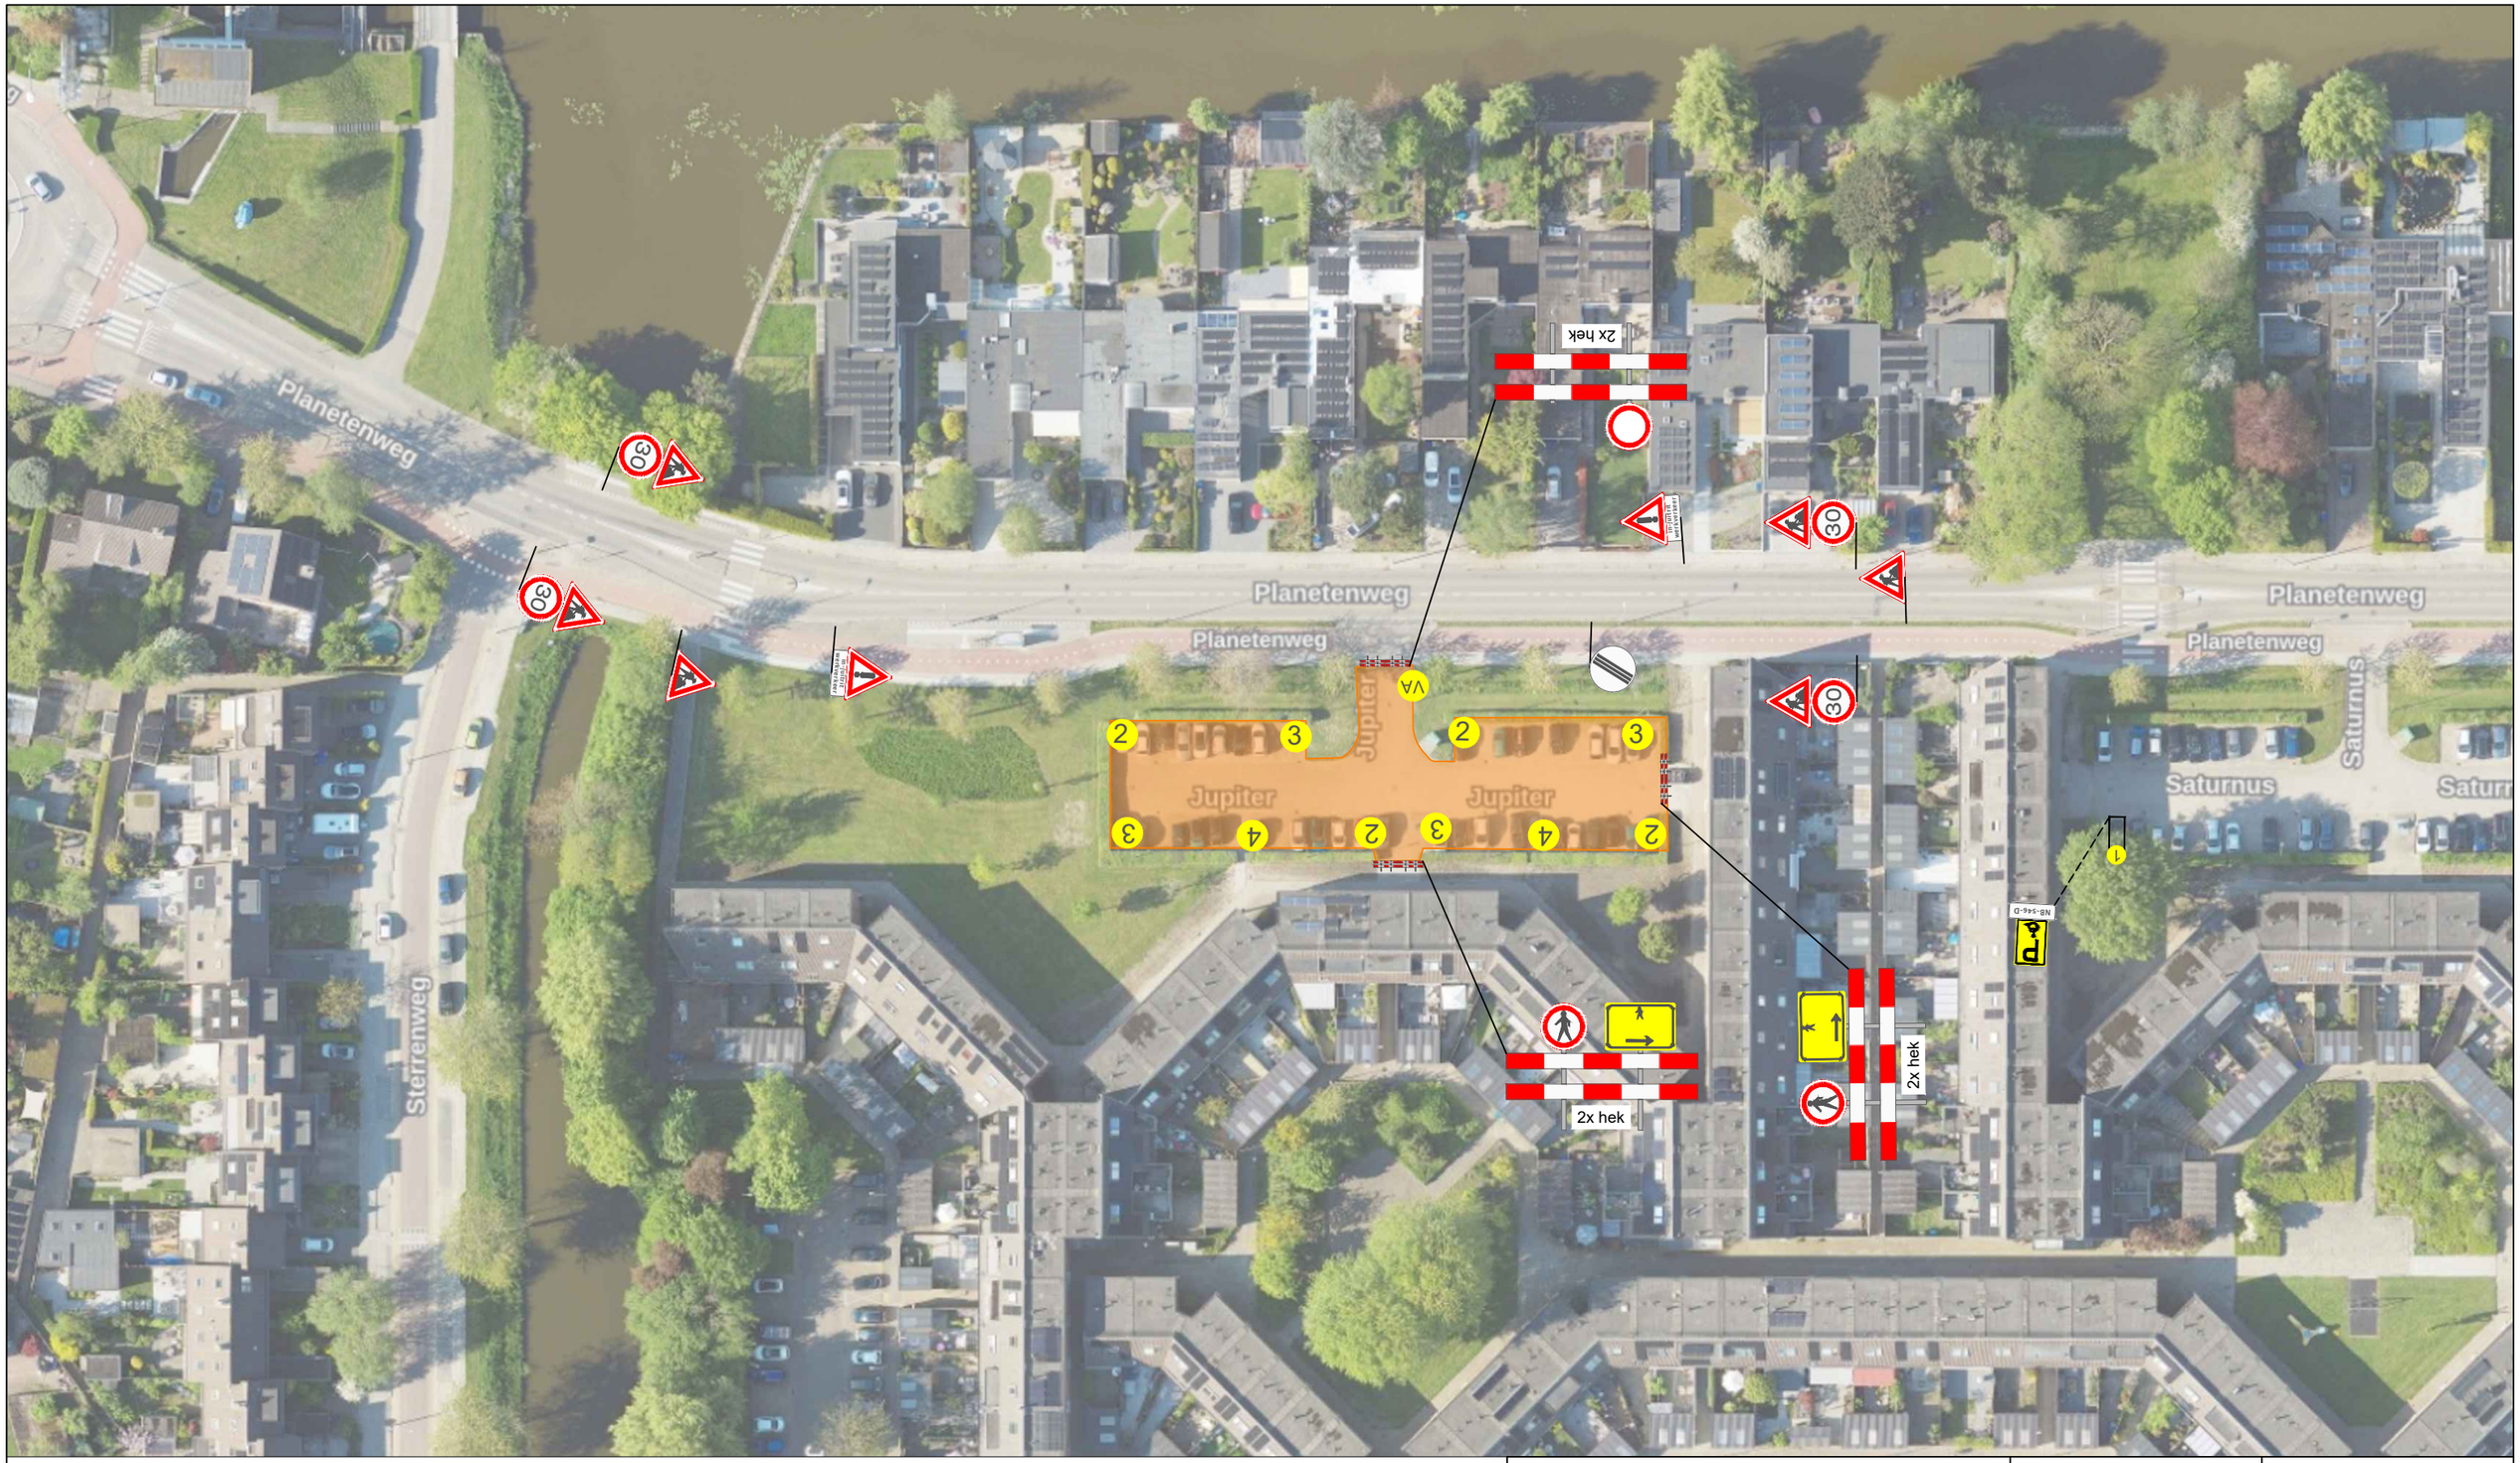

Project: Jupiter te Berkel en Roderijs	Opdrachtgever	Verkeersmaatregelen
Getekend: M. van Wijk	KIEVIT GROUP	Van der Wal B.V. Berkenwoude
Gecontroleerd: Van der Wal B.V.		
Datum: 20-10-2026		
Revisie: 2-11-2026 Datum:		
NCK.2026.BRL9101.2600002-1	Tekeningnummer 26.0123-01	