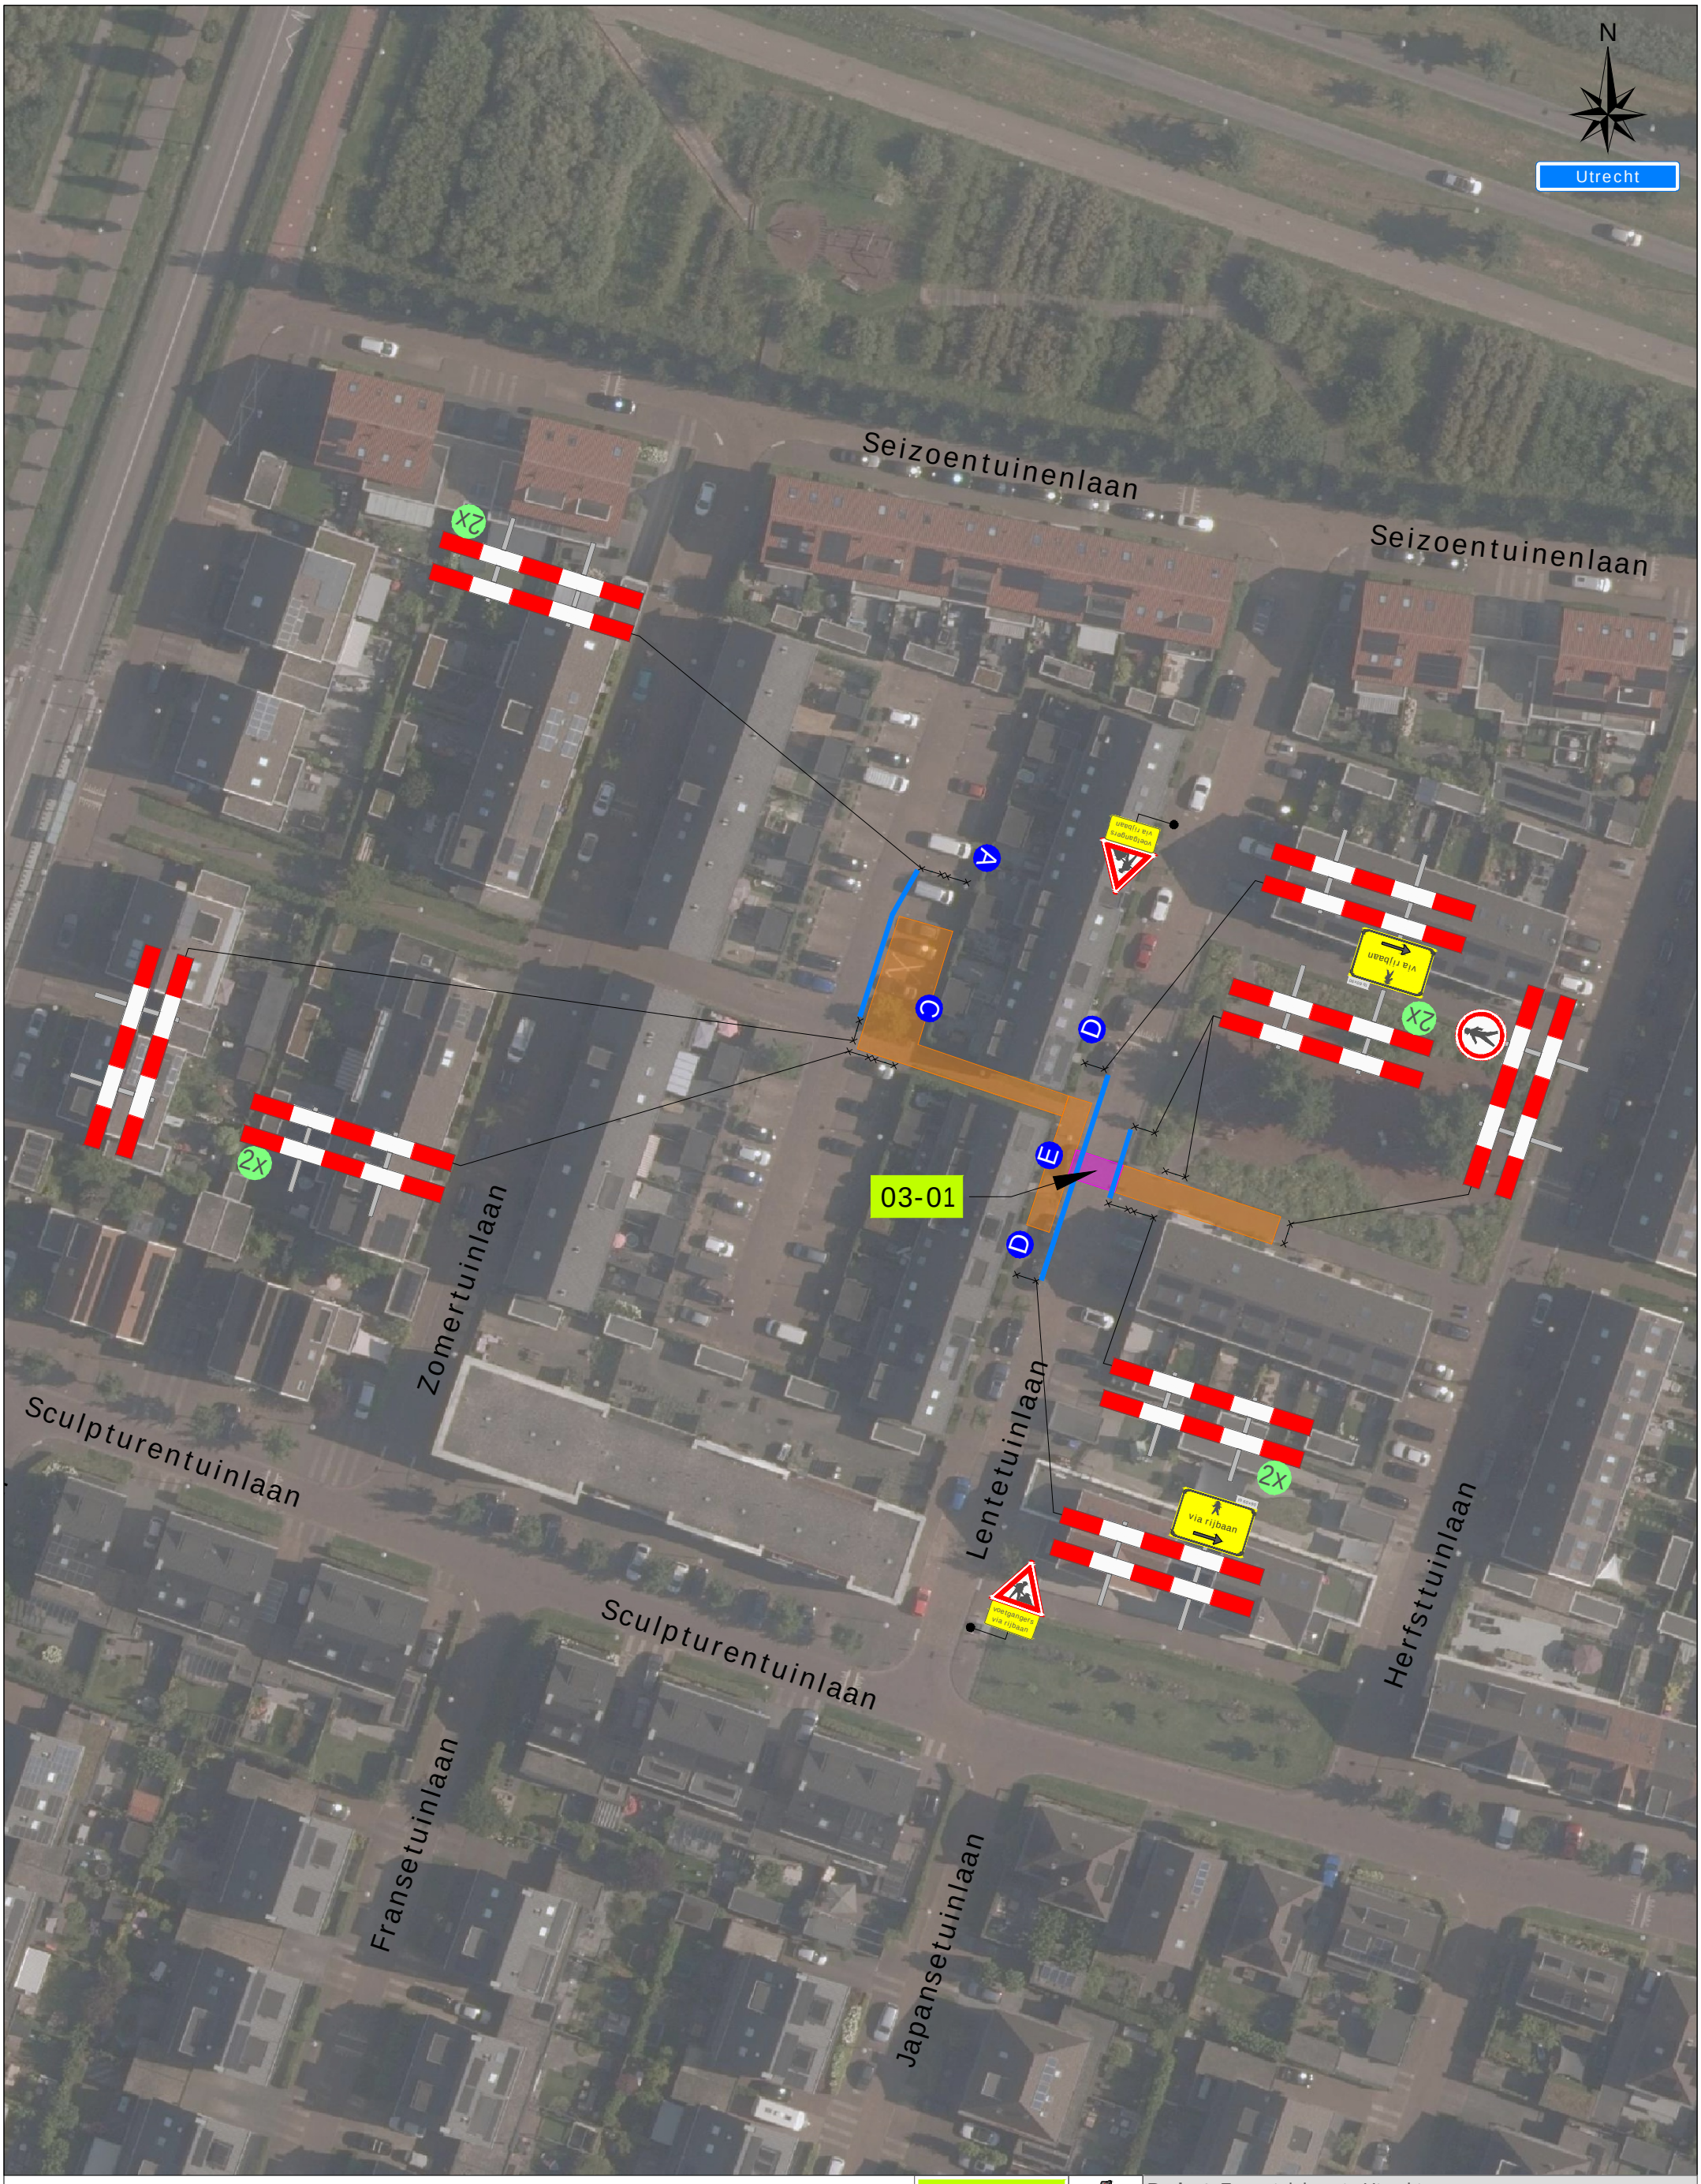


Legenda

- Werkruimte
- Bakens (ca. 40 m)
- Deze weg is dicht — X t/m X — 1x
- A 1x
- C 1x
- D 2x
- E 1x

Werkvakindeling ETW

≥10m

≥10m

Project: Zomertuinlaan te Utrecht

Tekeningnummer: 125-01775-03

Ref.nr.: n.t.b.

Opdrachtgever:

Onderdeel: Verkeersafsluiting

Aard werkzaamheden: Kabels & Leidingen

Werkvoorbereider	: J. Kraaij		
Getekend	: B. Boere	Datum	: 24-03-2025
Gecontroleerd	: J. Kraaij	Datum	: 24-03-2025

Status: ■ Concept ❑ Definitief | Schaal: n.v.t. | Formaat: A3 | www.versluysgroep.nl | K54368

Plaatsing conform CROW 96a en 96b - Conflicterende bebording / bewegwijzering afdekken