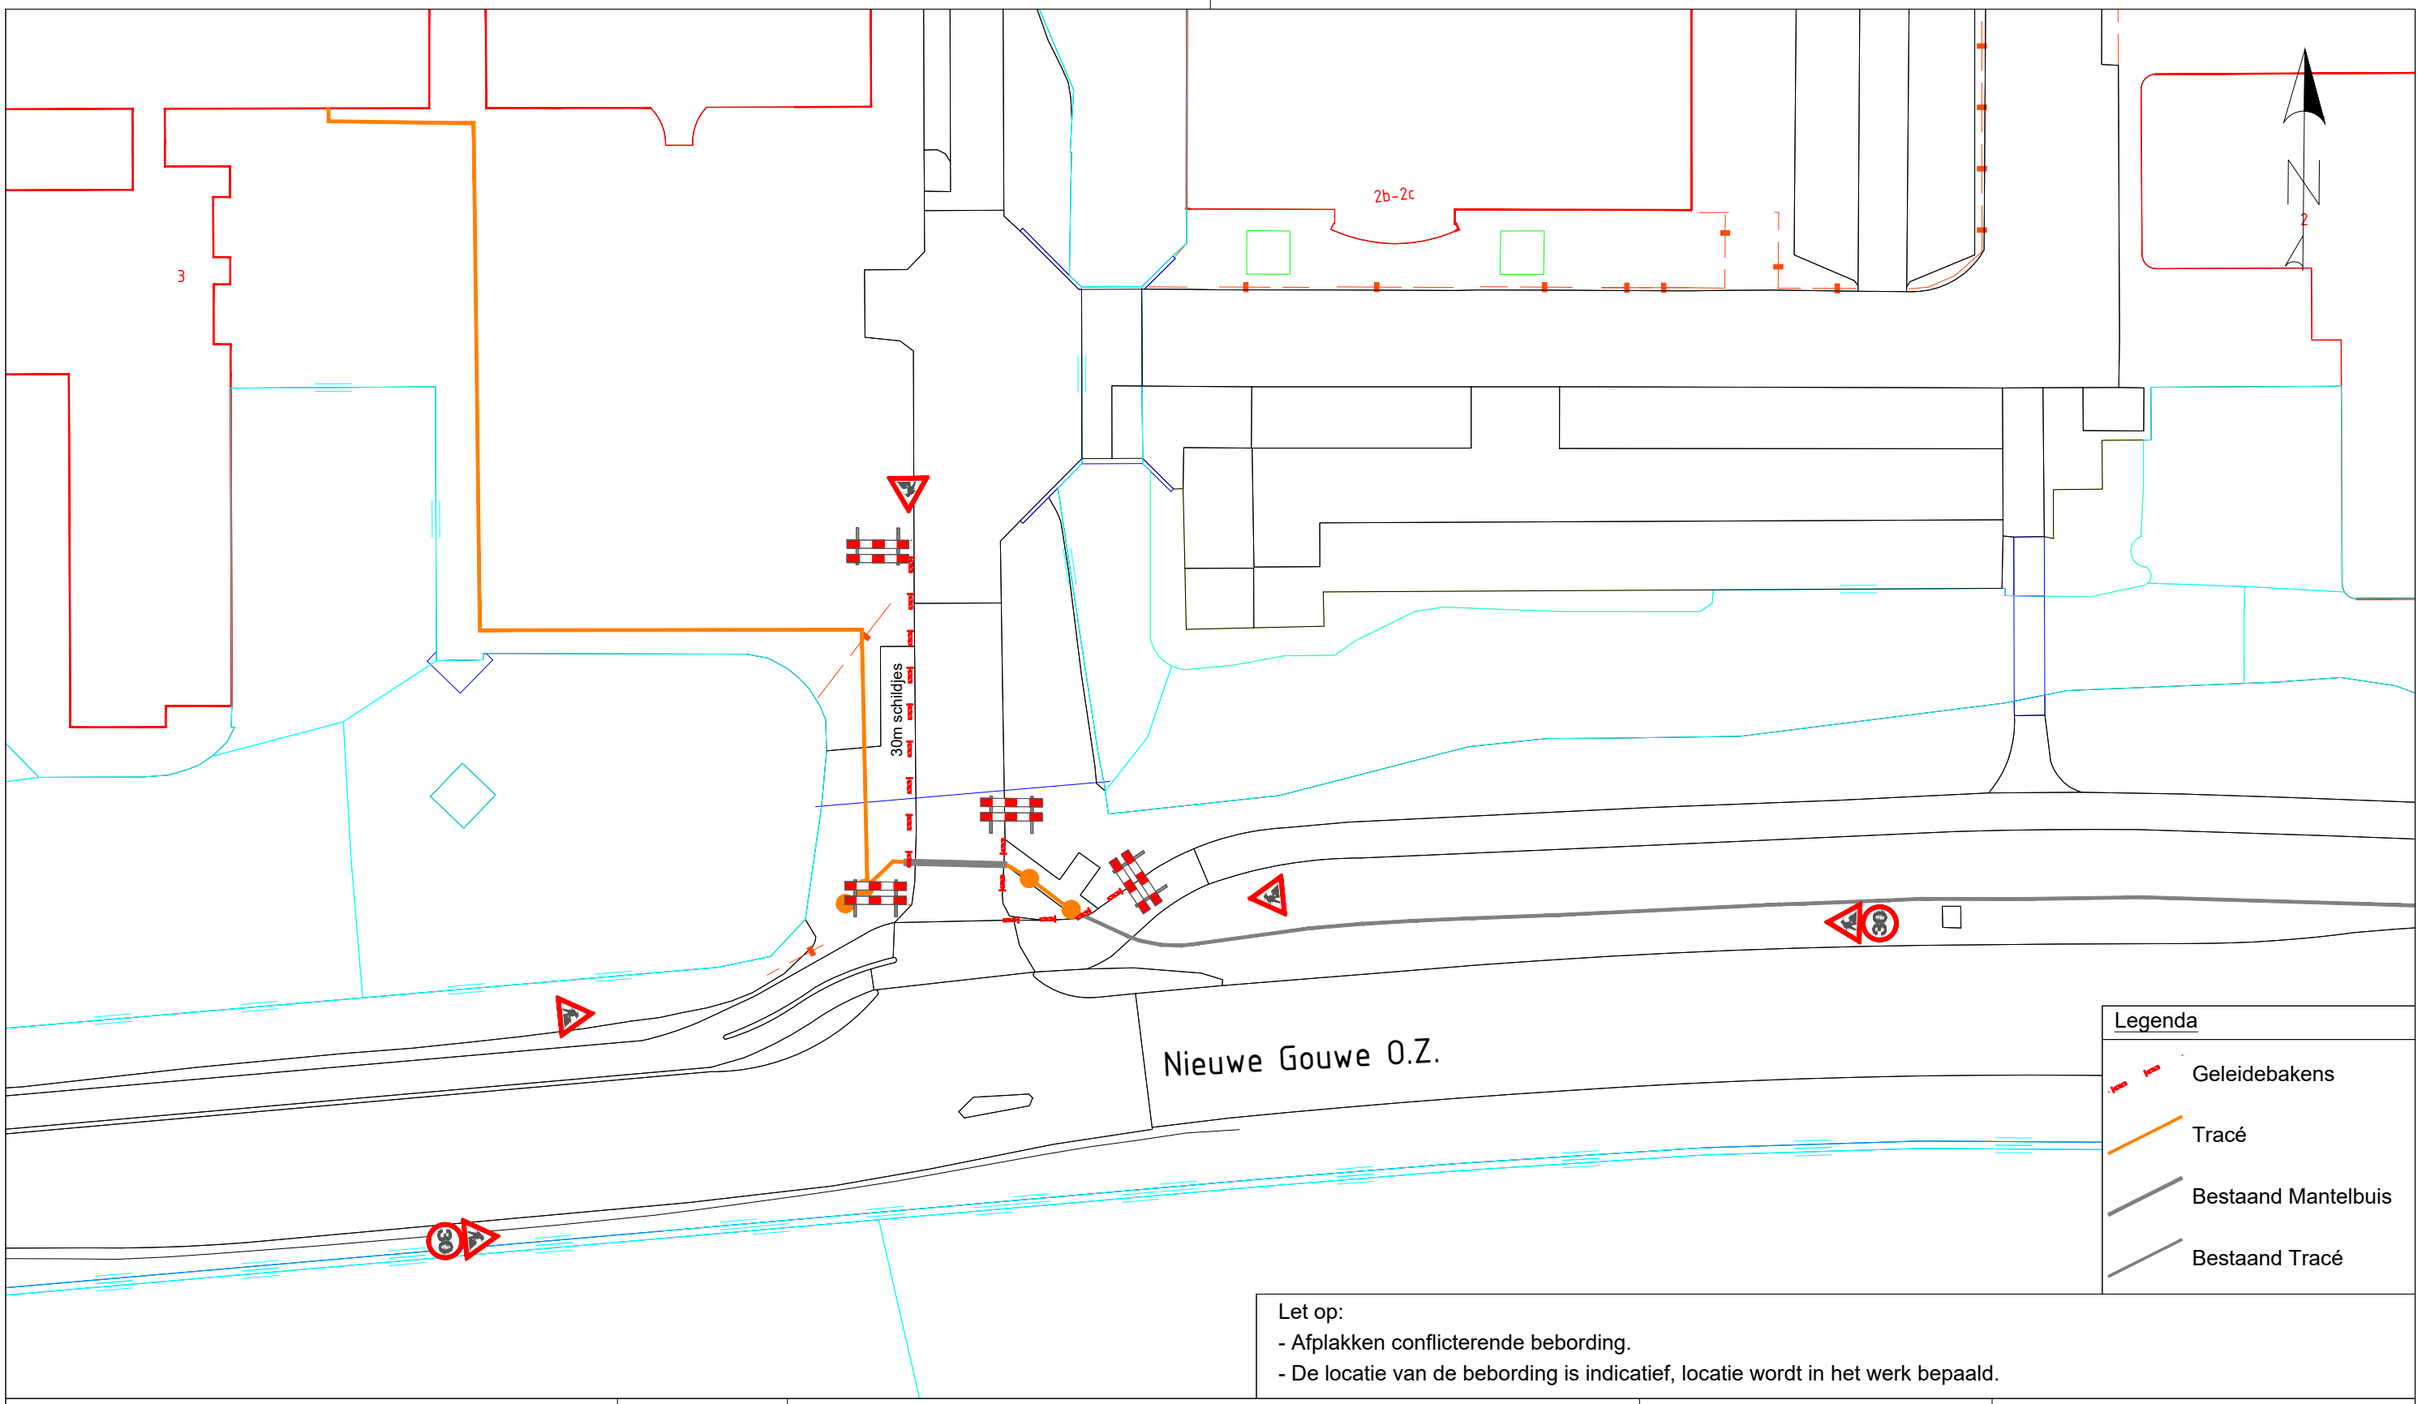


Let op:
- Afplakken conflicterende bebording.
- De locatie van de bebording is indicatief, locatie wordt in het werk bepaald.

KWS
Unit Verkeer en Mobiliteit
een VolkerWessels onderneming

KWS Infra bv
Rotterdam-Zwijndrecht
Vestigingsadres
Ohmstraat 2-4
3335 LT Zwijndrecht
Postadres
Postbus 158
3330 AD Zwijndrecht
Telefoon
+31(0)78 - 625 0800
Telefax
+31(0)78 - 625 0810
Email Zwijndrecht@kws.nl
Internet www.kws.nl

Project
Nieuwe Gouwe 3
Omschrijving
Verkeersmaatregelen
Telecom

Versie	: 1.0
Wijziging	: Basistekening
Datum	: 09-09-2026
Tekenaar	: Gerry Schotborgh
Gezien	: Vincent Nieuwlaat
Contact OG	: Timon Visser
Directeur	: Arco Meerkerk

Opdrachtgever
Hanab
Infra Solutions

Status DEFINITIEF | Versie 1.0 | Formaat : A3 | Schaal : 1:500 | Tek.nr. 626-6626-101

626-6621-101-1.0_Nieuwe_Gouwe