




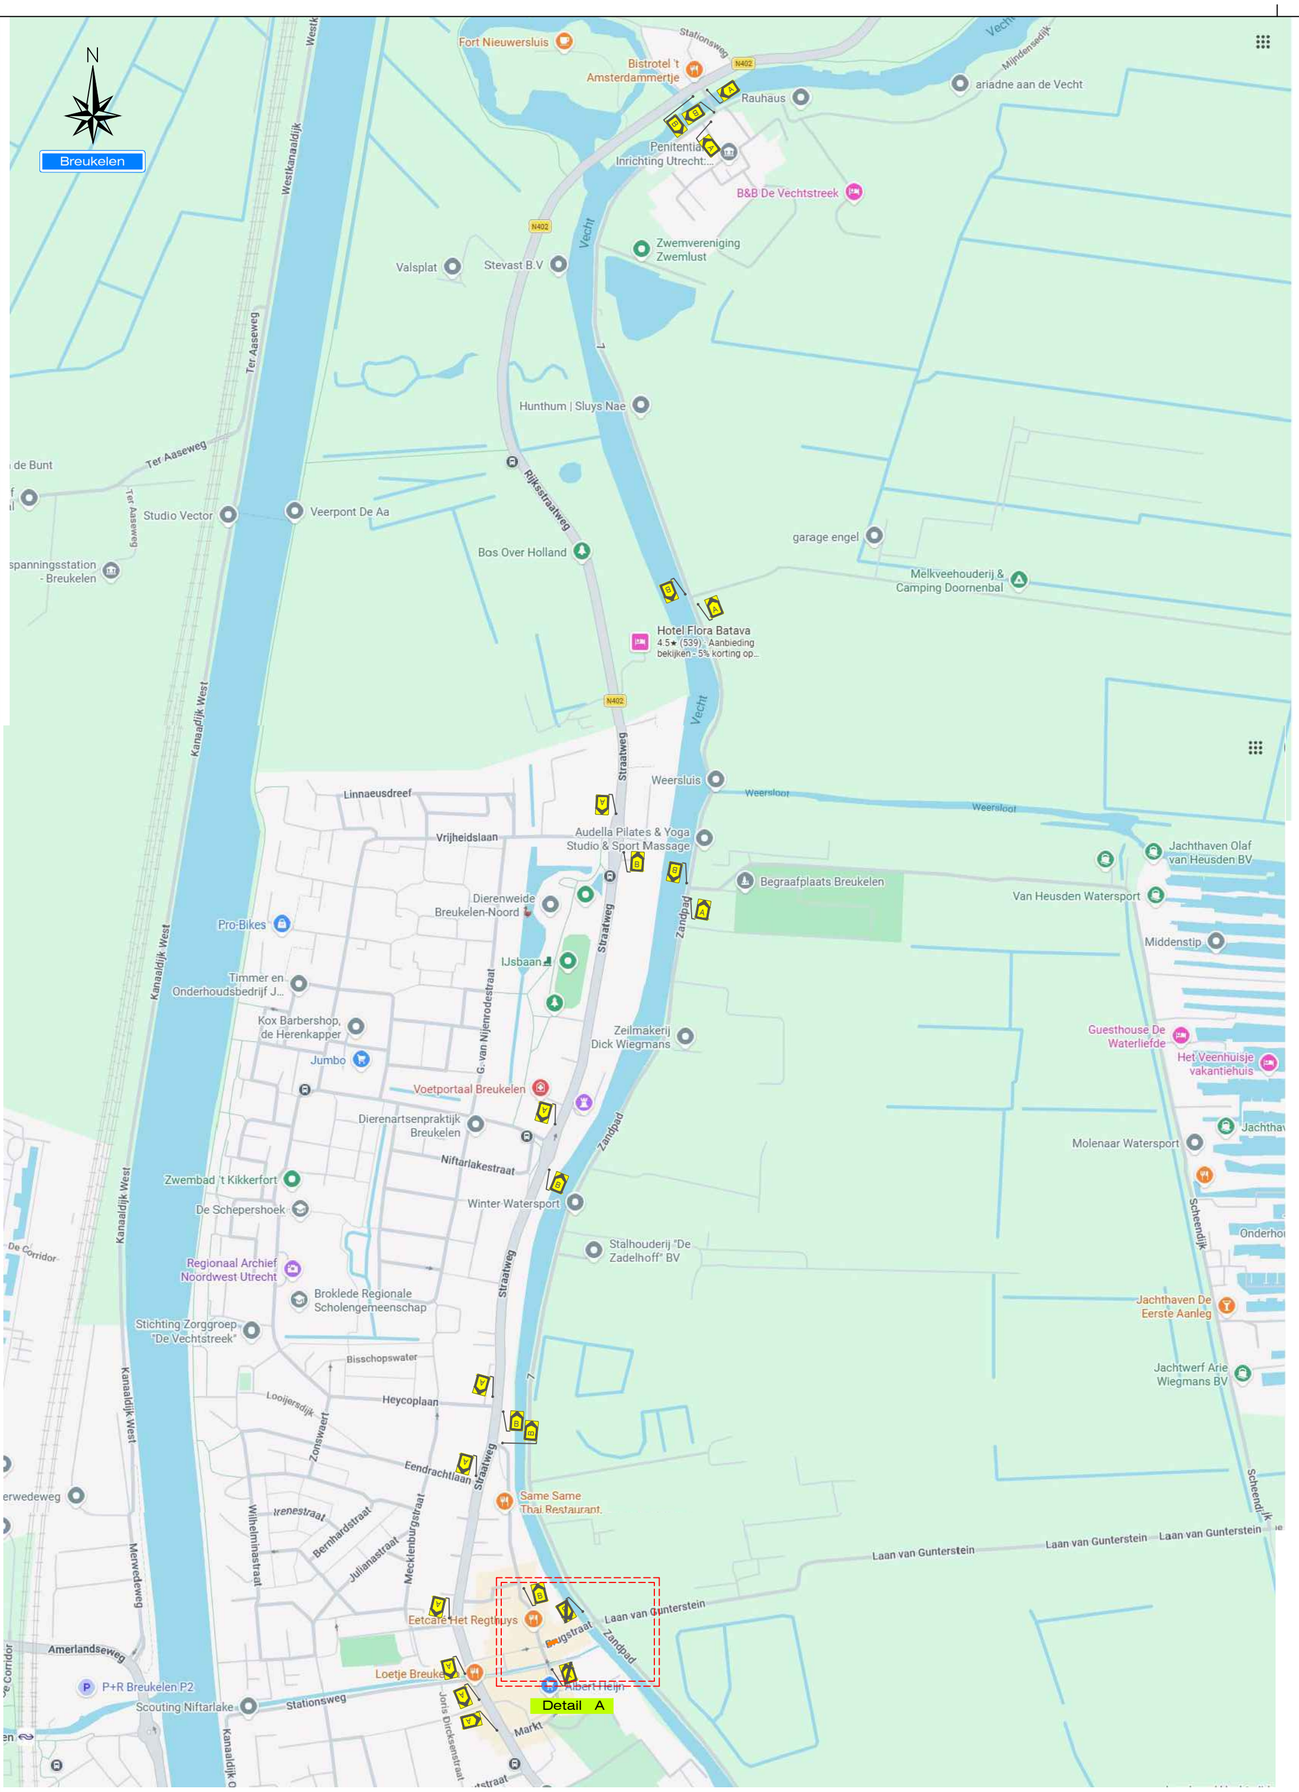

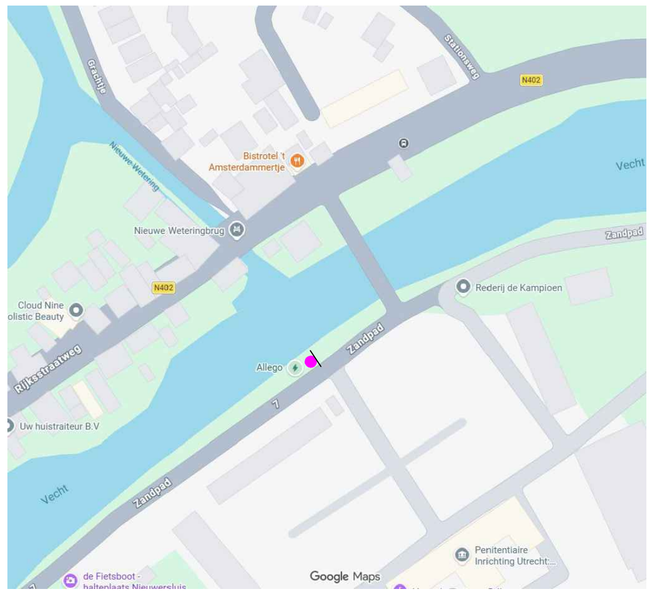

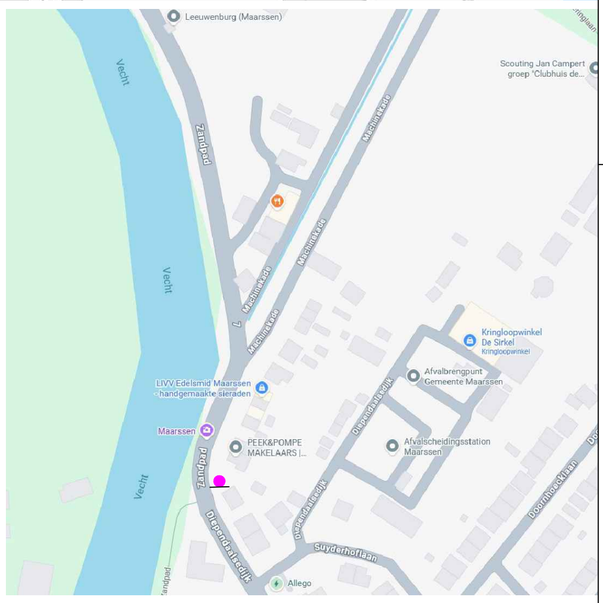


Legenda

Werkvak

Kegels ≤ 1 dag
Bakens > 1 dag

(ca. 10 m / 4 stuks)

Plaatsing Langsplaatsing	Verkeerssituatie	h.o.h.	nulpunt tot eerstvolgende	bord werk in uitvoering tot nulpunt
Binnen de bebouwde kom	30km / woonerf	5m	>10 m	30 m
	50km / woonerf	6m	>10 m	50 m
Binnen en buiten de bebouwde kom	Bromfiets en fietspad	5m	>10 m	30 m
	Voetpad	3m	>3 m	0 m
Buiten de bebouwde kom	60 Km weg	6m	>10 m	50 m
	70/80 Km weg	8m	>30 m	100 m
	100 Km weg	12m	>100 m	200 m

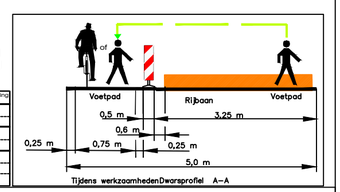

Brugstraat afgesloten

X t/m X

4X

Opdrachtgever:

APK GROUP RASENBERG
Technieweg 10 | 3481 MK Harmelen | Nederland
+31 88 75 10 100 | +31 88 75 10 110

Normec NCK BRL 9101

RADI INFRA

Project: Brugstraat 1 Breukelen

Onderdeel: Verkeersmaatregelen / Afsluiting

Tekening nr. :

Getekend: D. Sanaye Datum: 21-08-2026

BRL Nummer : NCK.2026. BRL 9101.2600004

Gecontroleerd: Adam Jamai Datum: 21-08-2026

Revisie : nvt

GS nr. : nvt

Status: Concept Schaal: nvt

Ref. nr. : nvt

Formaat : A2

Plaatsing conform C.R.O.W 96a en 96b - Conflicterende bewegwijzering afdekken