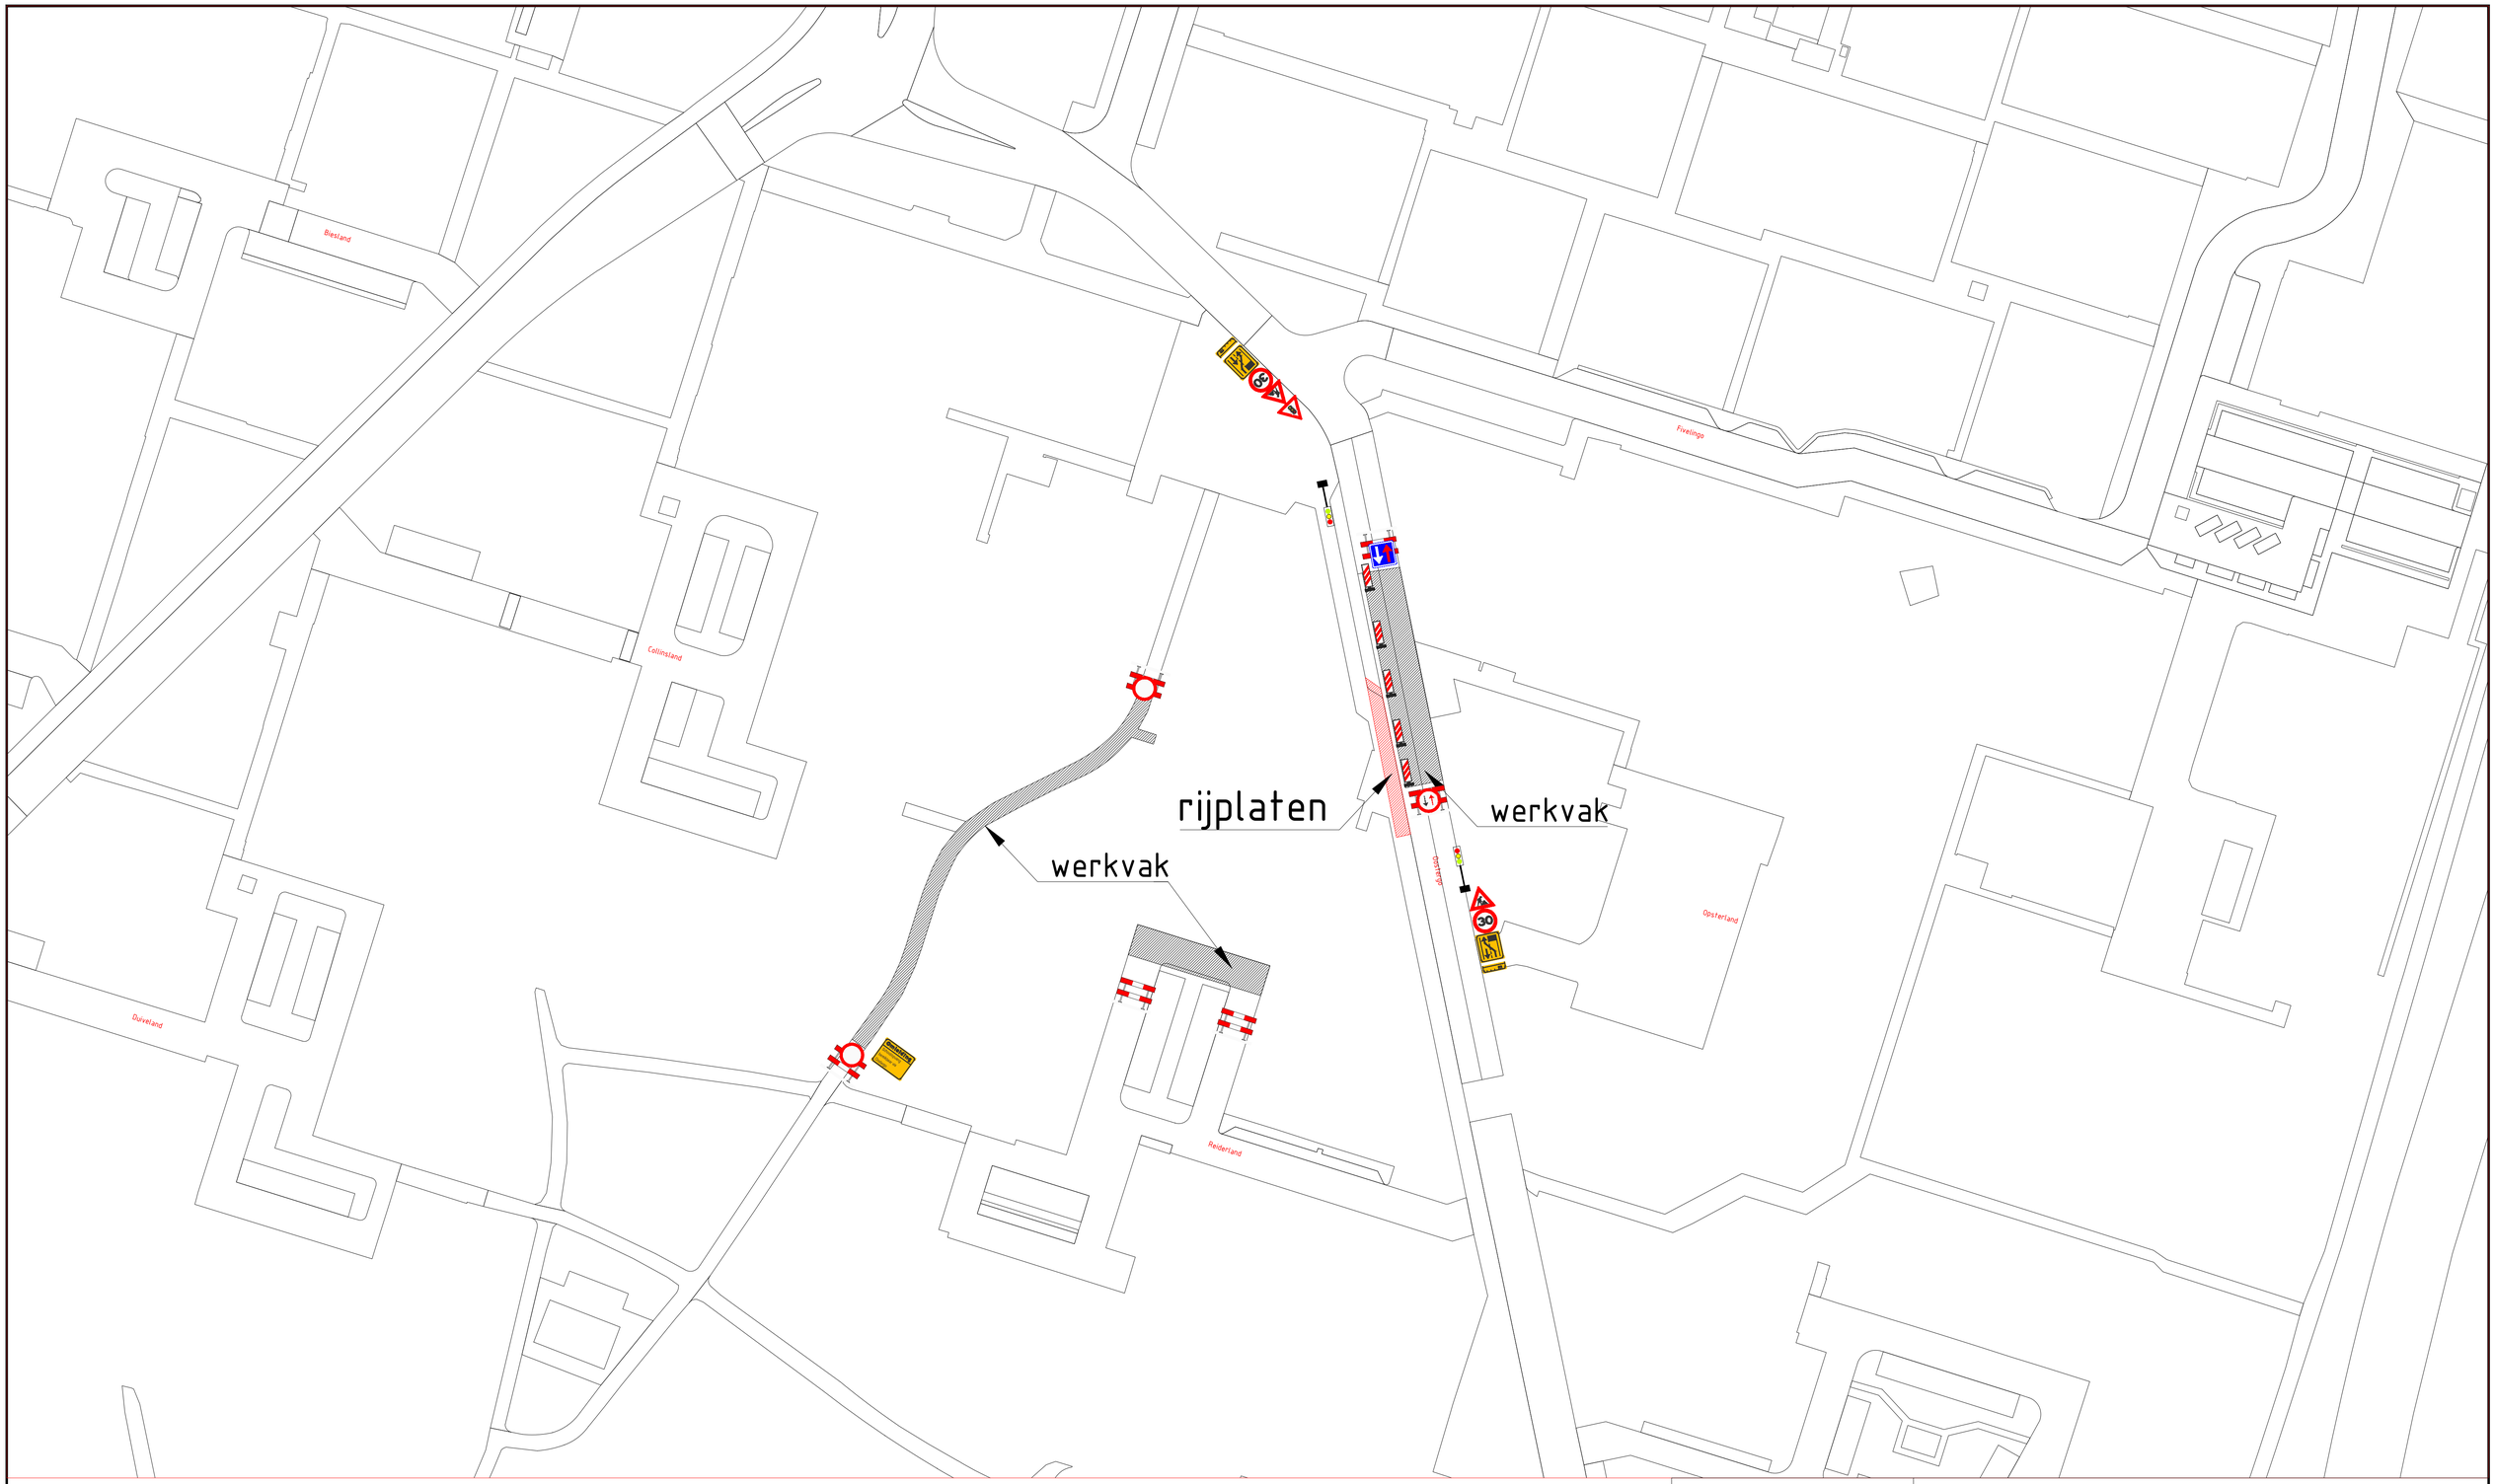


gewijzigd:

datum:	omschrijving wijziging	paraaf:

Opdrachtgever

Gemeente Zoetermeer

Verkeerplan Oostergo V3a

getekend:	J.L.vanHerk
gewijzigd:	
datum:	26-10-2026
schaal:	1:500
gecontroleerd:	
akkoord:	G.J. van Herk
formaat:	A1
file:	
volgnummer:	
bladnummer:	
besteks nr:	

Aannemingsmij Joh. van Herk bv
Plasweg 26A, 2742 KC Waddinxveen
info@johvanherk.nl