


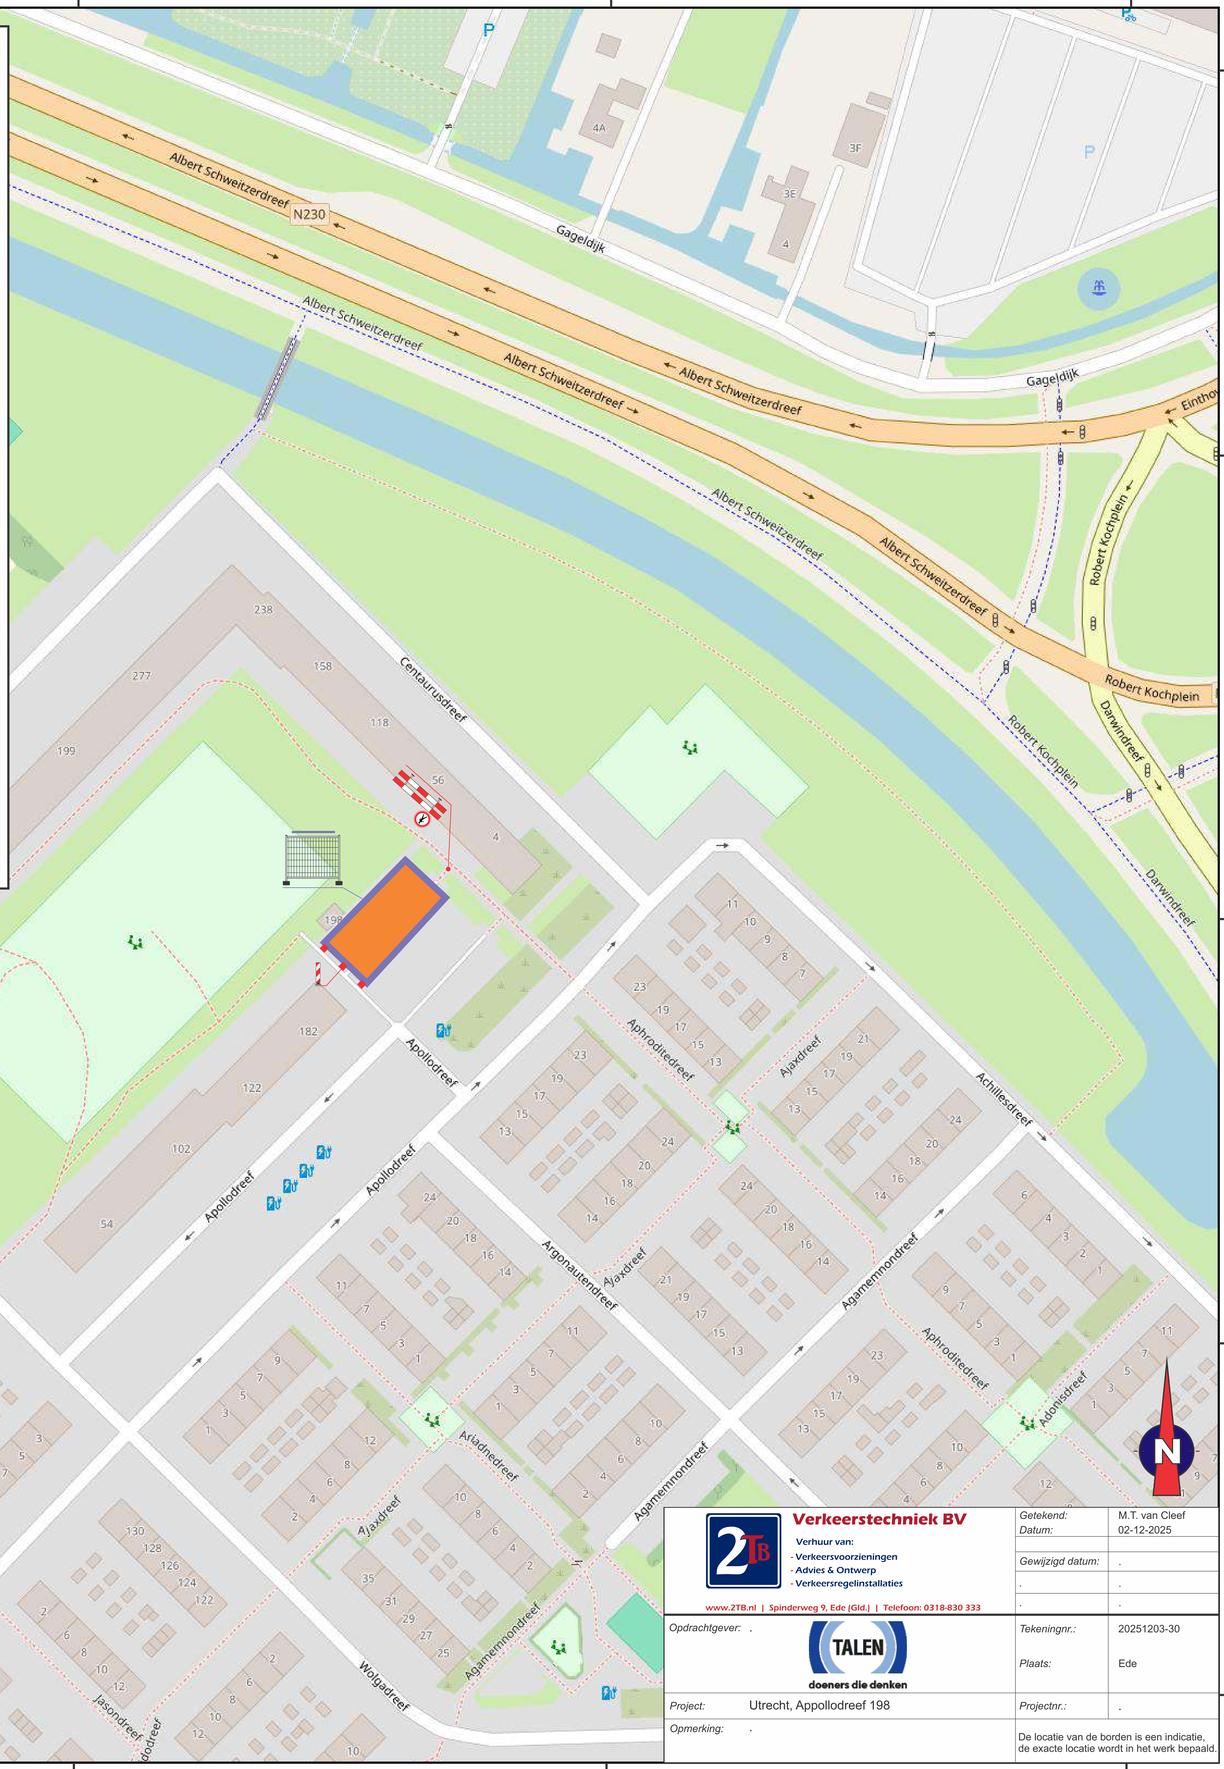



Verkeerstechniek BV Verhuur van: - Verkeersvoorzieningen - Advies & Ontwerp - Verkeersregelinstallaties www.2TB.nl | Spinderweg 9, Ede (Gld.) | Telefoon: 0318-830 333	*Getekend:* *Datum:*	M.T. van Cleef 02-12-2025
	Gewijzigd datum:	.
	.	.
	.	.
Opdrachtgever: .	*Tekeningnr.:*	20251203-30
	Plaats:	Ede
Project: Utrecht, Appollodreef 198	*Projectnr.:*	.
Opmerking: .	De locatie van de borden is een indicatie, de exacte locatie wordt in het werk bepaald.	

Maps Copyright: OpenStreetMap Contributors (www.openstreetmap.org);