Slotlaan

40m schildjes

Westerstraat

Gildehof

Hortuslaan

Hortusplein


Bestaand bouwterrein

Bestaand bouwterrein

Bestaand bouwterrein

Bestaand bouwterrein

Werkzaamheden tussen 09:00 en 16:00 h

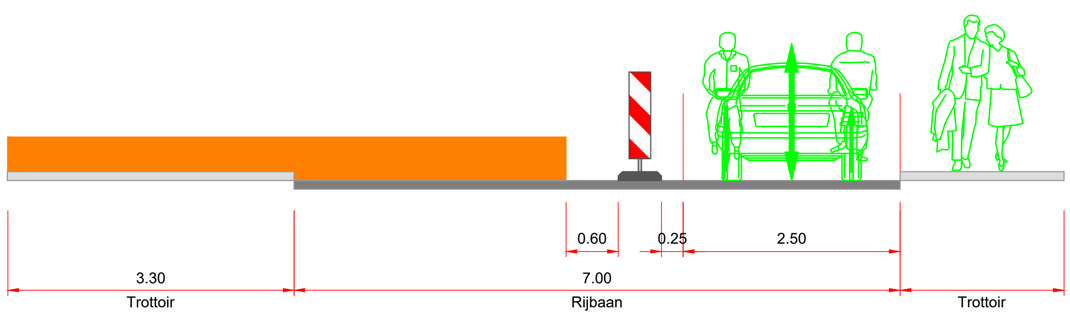

Doorsnede B-B

Legenda

- bestaande bebording
- Werkvak
- Tracé
- Geleidebakens
- Bestaande mantelbuis

Let op:
- Afplakken conflicterende bebording.
- De locatie van de bebording is indicatief, locatie wordt in het werk bepaald.

Versie	Wijzigingen	Datum	Tekenaar
2.0	Opmerkingen wegbeheerder verwerkt	02-03-2026	Danny Vondermans
1.0	Basistekening	24-02-2026	Danny Vondermans

Project
Sassenheim Hortusplein
Omschrijving
Verkeersmaatregelen
MS tracé
Slotlaan

Tommy de Jong
Gezien
Frank Dobbeling
Contactpersoon OG
Arco Meerkerk
Directeur

KWS
Unit Verkeer en Mobiliteit
een VolkerWessels onderneming

KWS Infra bv
Rotterdam-Zwijndrecht
Vestigingsadres
Ohmstraat 2-4
3335 LT Zwijndrecht
Postadres
Postbus 158
3330 AD Zwijndrecht
Telefoon
+3110178 - 625 0800
Telefax
+3110178 - 625 0810
Email
Zwijndrecht@kws.nl
Internet
www.kws.nl

Opdrachtgever
Hanab Distribution

Ref.nr. S00226053874
Formaat A2
Schaal 1:500

Status DEFINITIEF
Versie 2.0
Tek.nr. 626-3000-105-301

626-3000-105-101-2.0_Sassenheim_Hortusplein