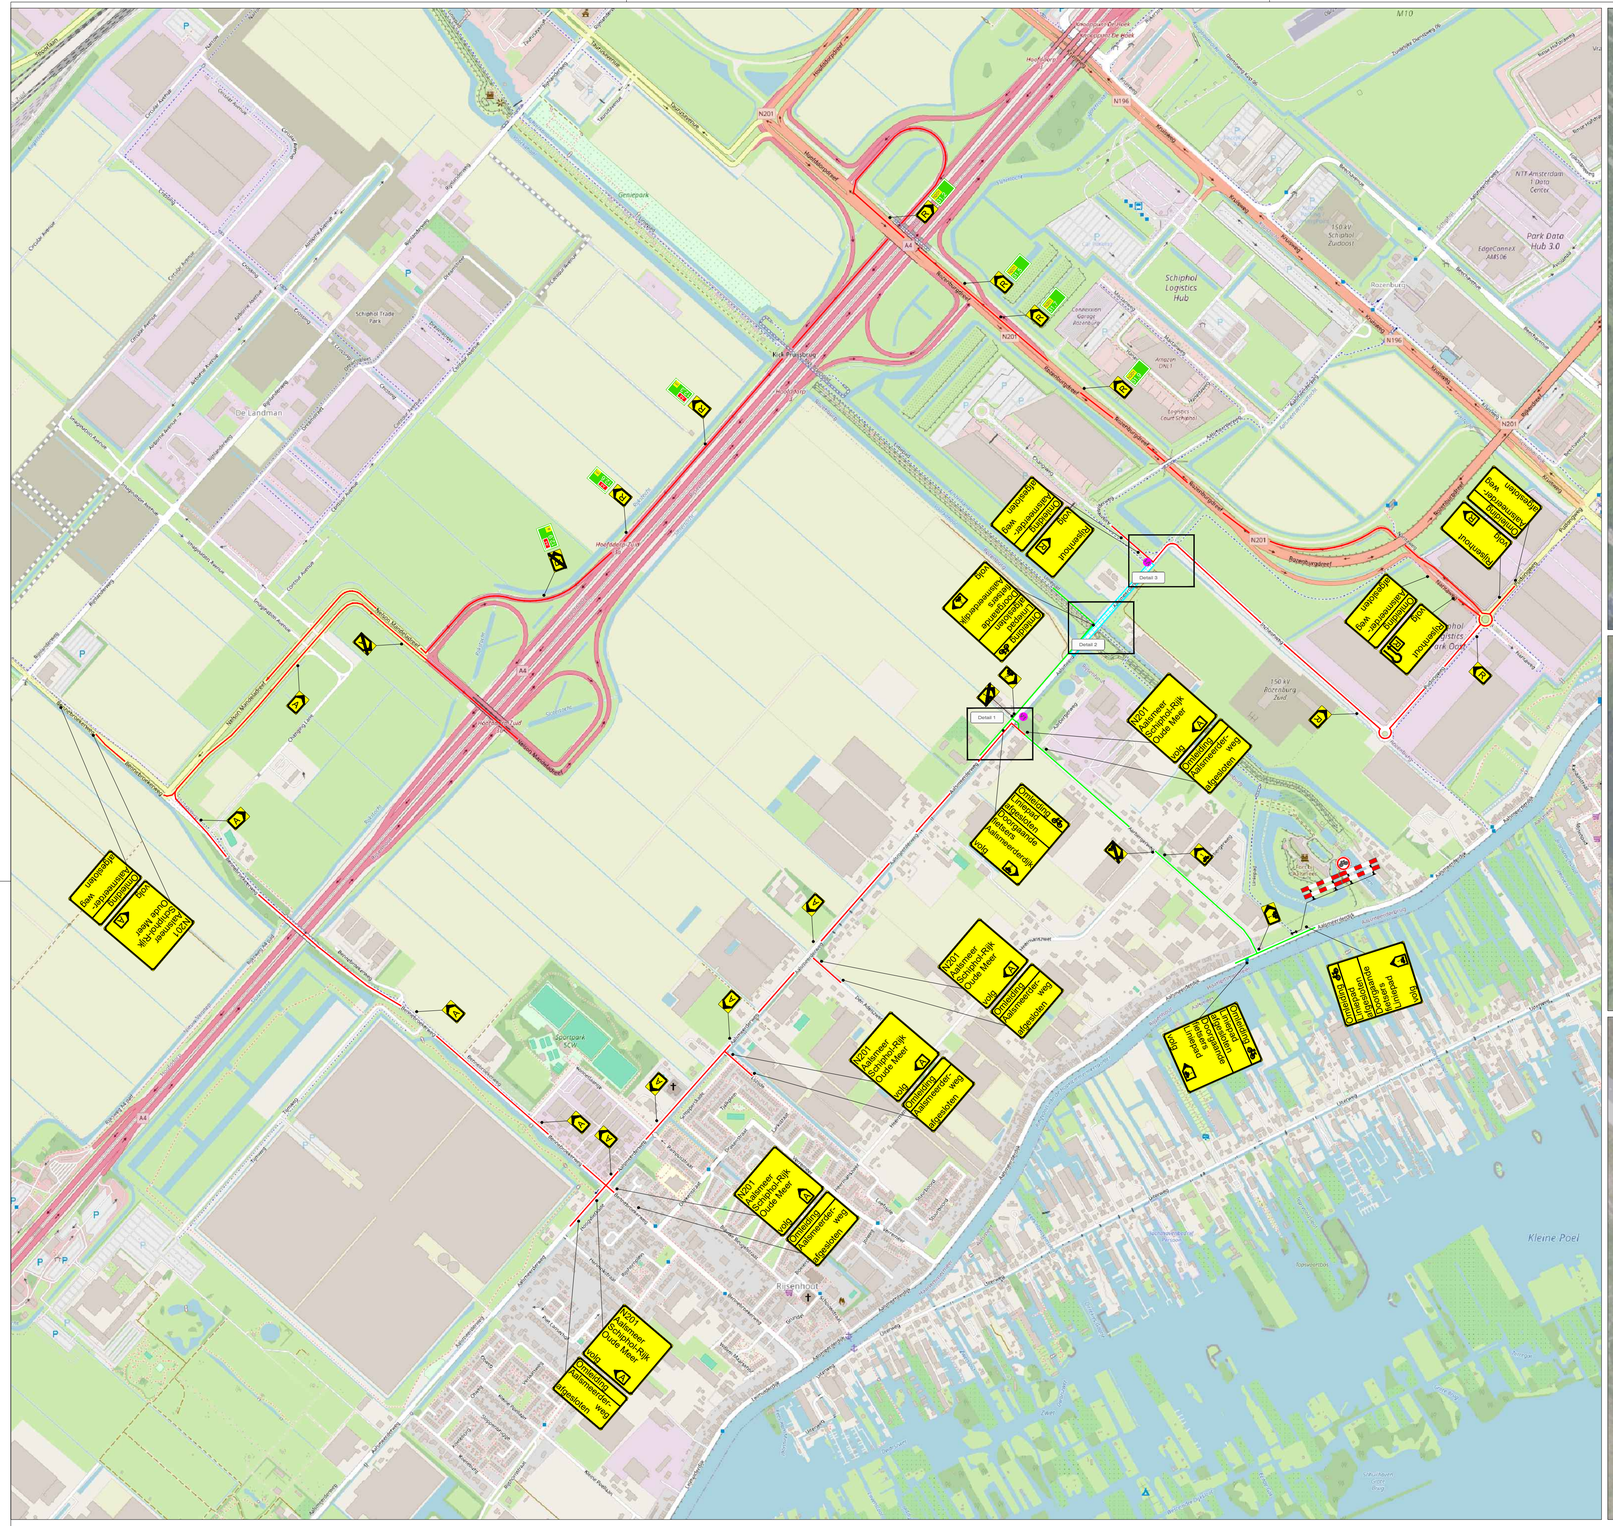


LEGENDA

- Werkruimte
- Omleidingsroute
- Omleidingsroute (brom)fietsers
- Conflicterende bebording afplakken
- De exacte plaatsing van de bebording wordt op locatie bepaald

VOORAANKONDIGING

Aalsmeerder-
weg
afgesloten
van ...-...
t/m ...-...

Aantal: 2 st.

CHECKLIST

Verkeersregelaar(s) ☐	Tijdelijke verlichting ☐	Barrier ☐

OPDRACHTGEVER: KWS

PROJECT: ROK OH Gesloten verhardingen 2023-2025
Gem. Haarlemmermeer
1103 - Aalsmeerderweg, Rijsenhout

	DATUM:	PARAAF:
GET: EJA	05-02-2026	
GEC: EST	05-02-2026	
GEW: HBE	22-07-2026	
VRIJ:		

VERSIE: B
PROJECT NR: A2420076
SCHAAL: NVT
TEKENING NR: STN196
FORMAAT: A1

Vestiging Rijssen: Fahrenheitstraat 13, 7461 JA RIJSSEN
Vestiging Beilen: De Hanekampen 13, 9411 XN BEILEN
Vestiging Bunschoten: Ampereweg 3, 3752 LR BUNSCHOTEN
Tel: +31 (0)548 82 09 90 info@savetrafficnederland.nl www.savetrafficnederland.nl

Save Traffic Nederland
Advies, ontwerp en uitvoering tijdelijke verkeersmaatregelen

© Opdrachtnemer + auteurs
KOMO® NCK.2023.0074.BRL9101.H0055
CONCEPT