


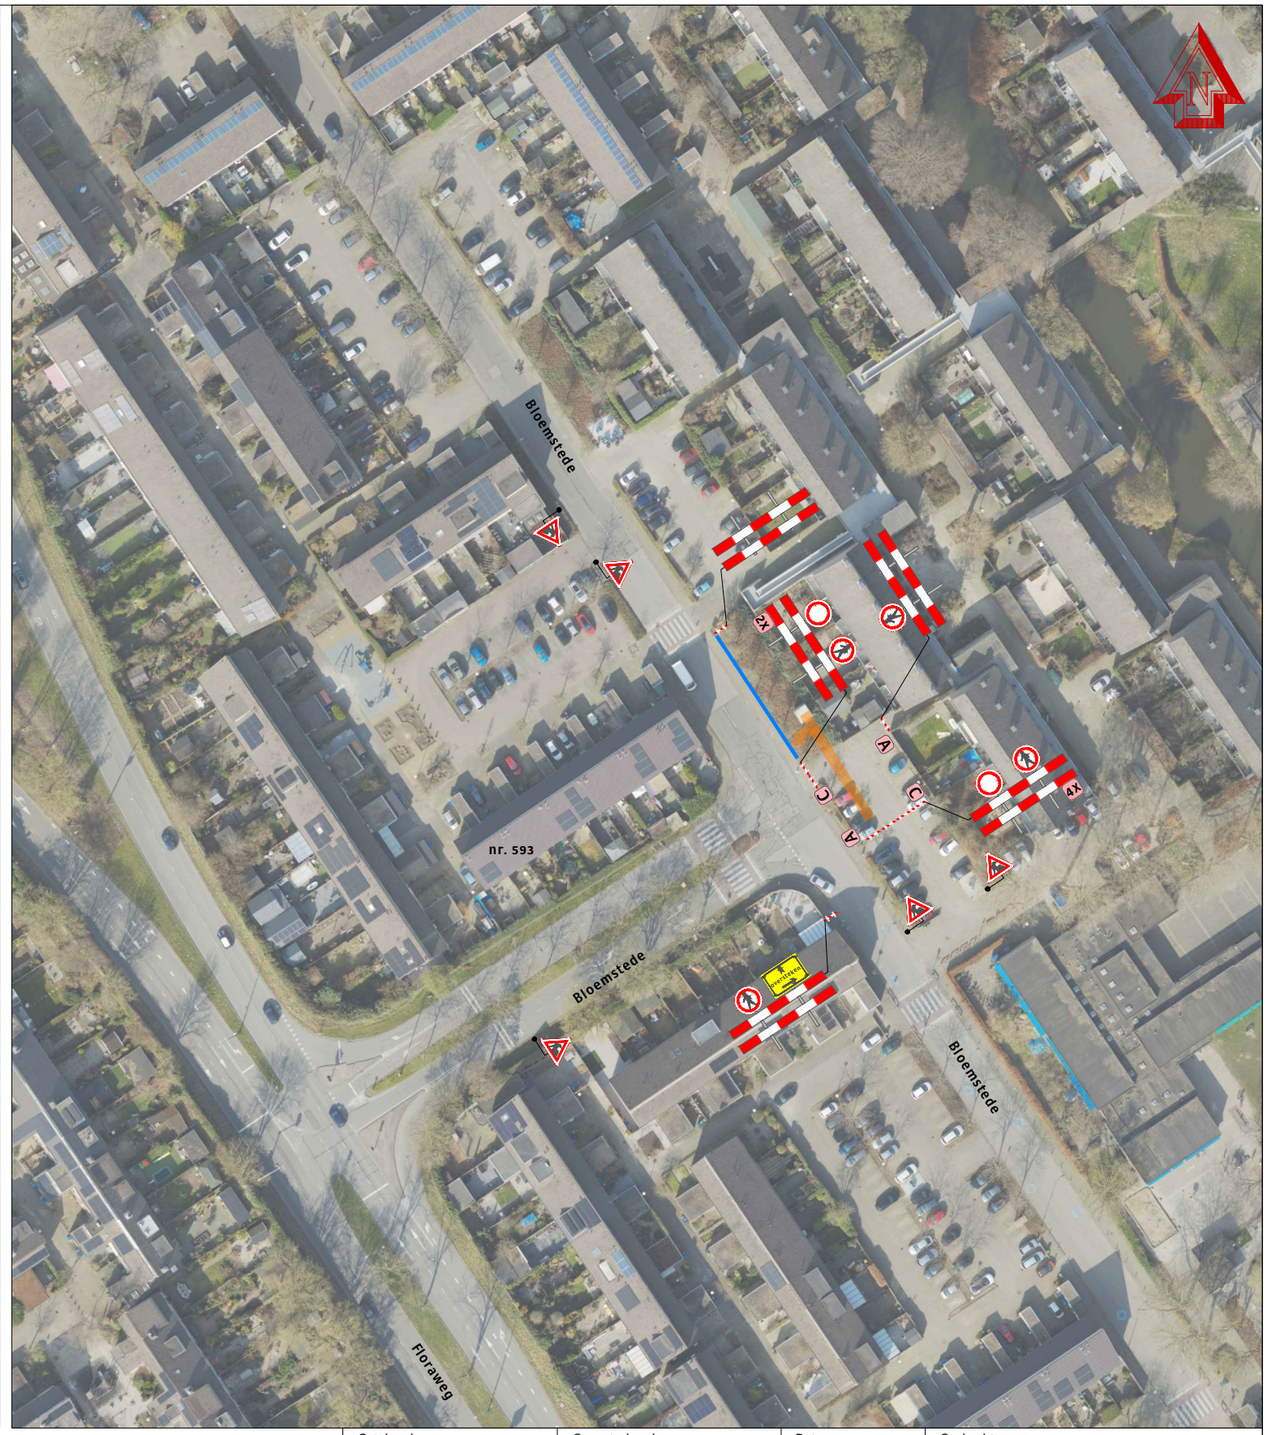

Legenda

Werkruimte

Kegels <1 dag | Bakens >1 dag (ca. 120 m)

A 2X C 2X

Getekend: B. Spoormaker	Gecontroleerd: T. Bakker	Datum: 29-9-2026	Opdrachtgever: APK GROUP
Revisie: A	Omschrijving: Werkvakken aangepast	Datum: 5-10-2026	
Project / Onderdeel: Bloemstede 609 Maarssen, Fase 1			Tekeningnummer: 2426-0065
TVM GROEP — Aalsmeerderweg 241-15, 1432 CM Aalsmeer, info@twmgroep.nl, www.tvm-groep.nl			Projectnummer: PD173207
Plaatsing conform CROW 96a/b/v | Conflicterende bebordingen / bewegwijzering afdekken		Formaat: A3 / Schaal: nvt / Status: Concept	Blad: 1

Document: 2426-0065 Maarssen Bloemstede 609 rev.A.dwg