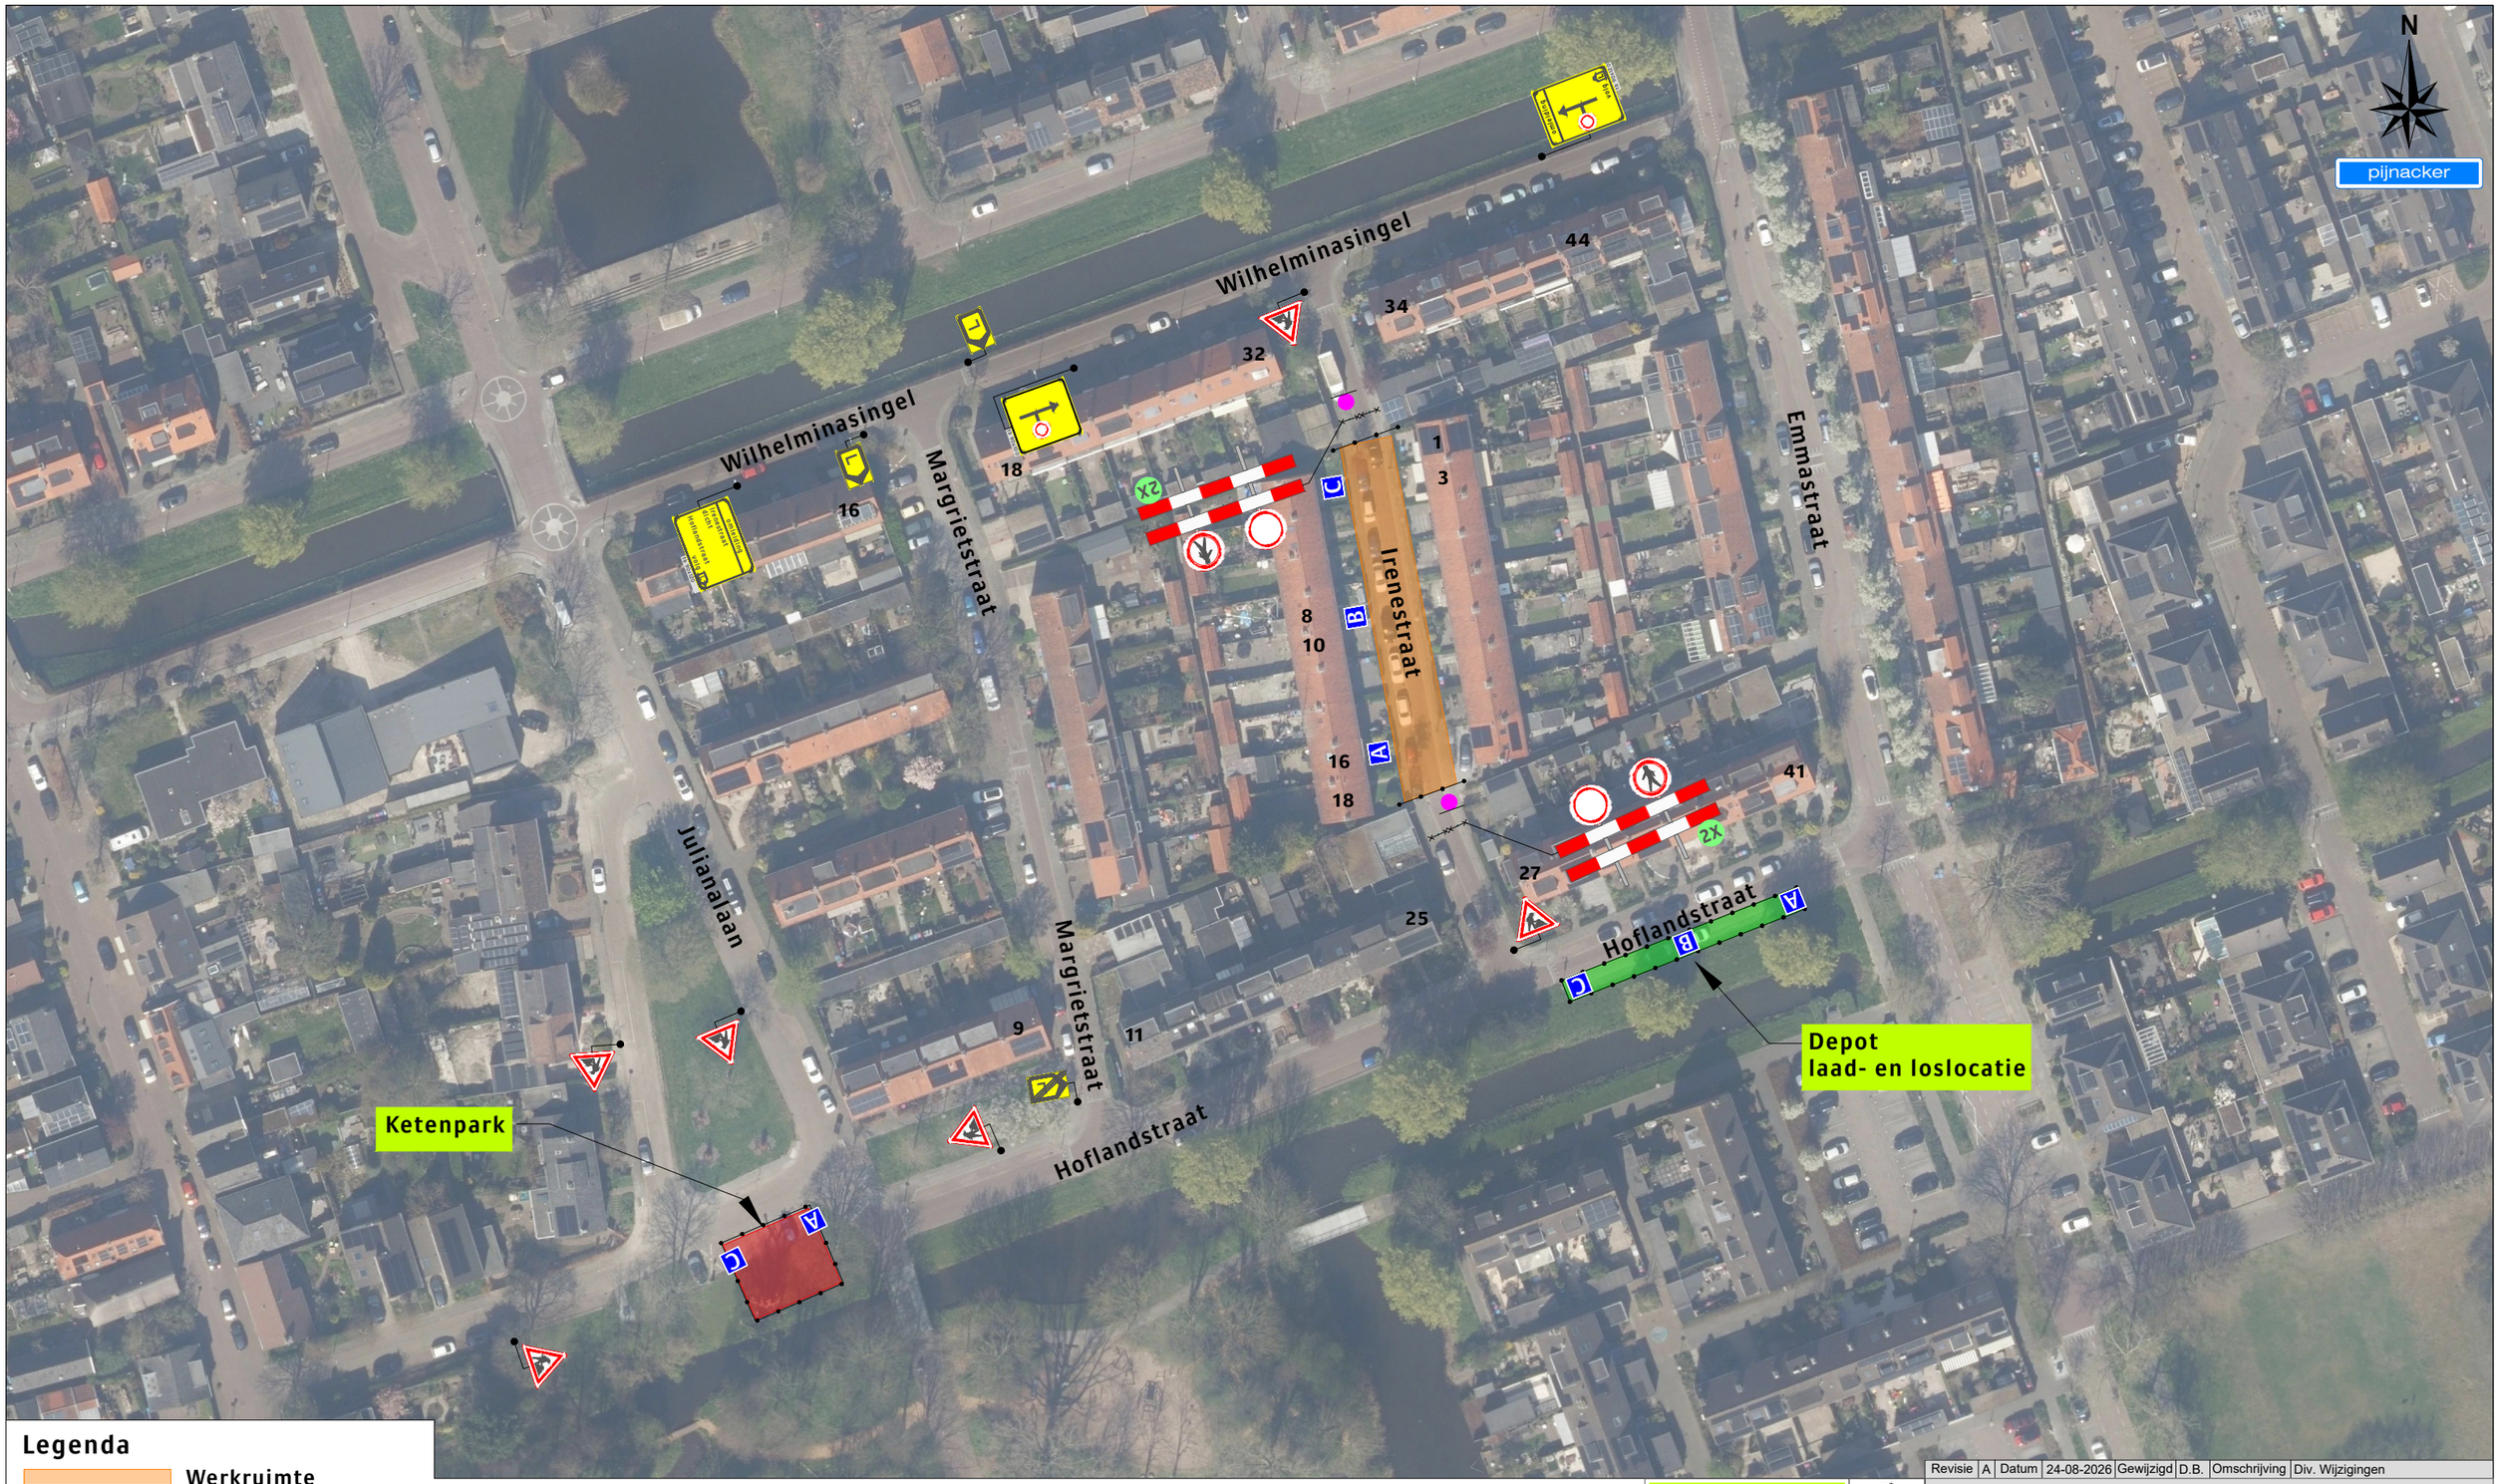


Legenda

- Werkruimte
- Depot
- Ketenpark
- Bouwhekken

Deze weg is dicht
X t/m X

2X

A 3X B 2X C 3X

Werkvakindeling ETW

≥10m
≥10m

Revisie	A	Datum	24-08-2026	Gewijzigd	D.B.	Omschrijving	Div. Wijzigingen

Project: Irenestraat te Pijnacker

Tekeningnummer: 126-02740-01

Ref.nr.: n.t.b.

Opdrachtgever:

Onderdeel: Verkeersmaatregel

Aard werkzaamheden: Verduurzaaming

Werkvoorbereider : W. van der Ham

Getekend : R. Schnabel — Datum : 17-07-2026

Gecontroleerd : M. van Duuren — Datum : 17-07-2026

Status: ■ Concept ☐ Definitief | Schaal: n.v.t. | Formaat: A3 | www.versluysgroep.nl | K54368

Plaatsing conform CROW 96a en 96b - Conflicterende bebording / bewegwijzering afdekken

Versluys Verkeersmarkeringen BV