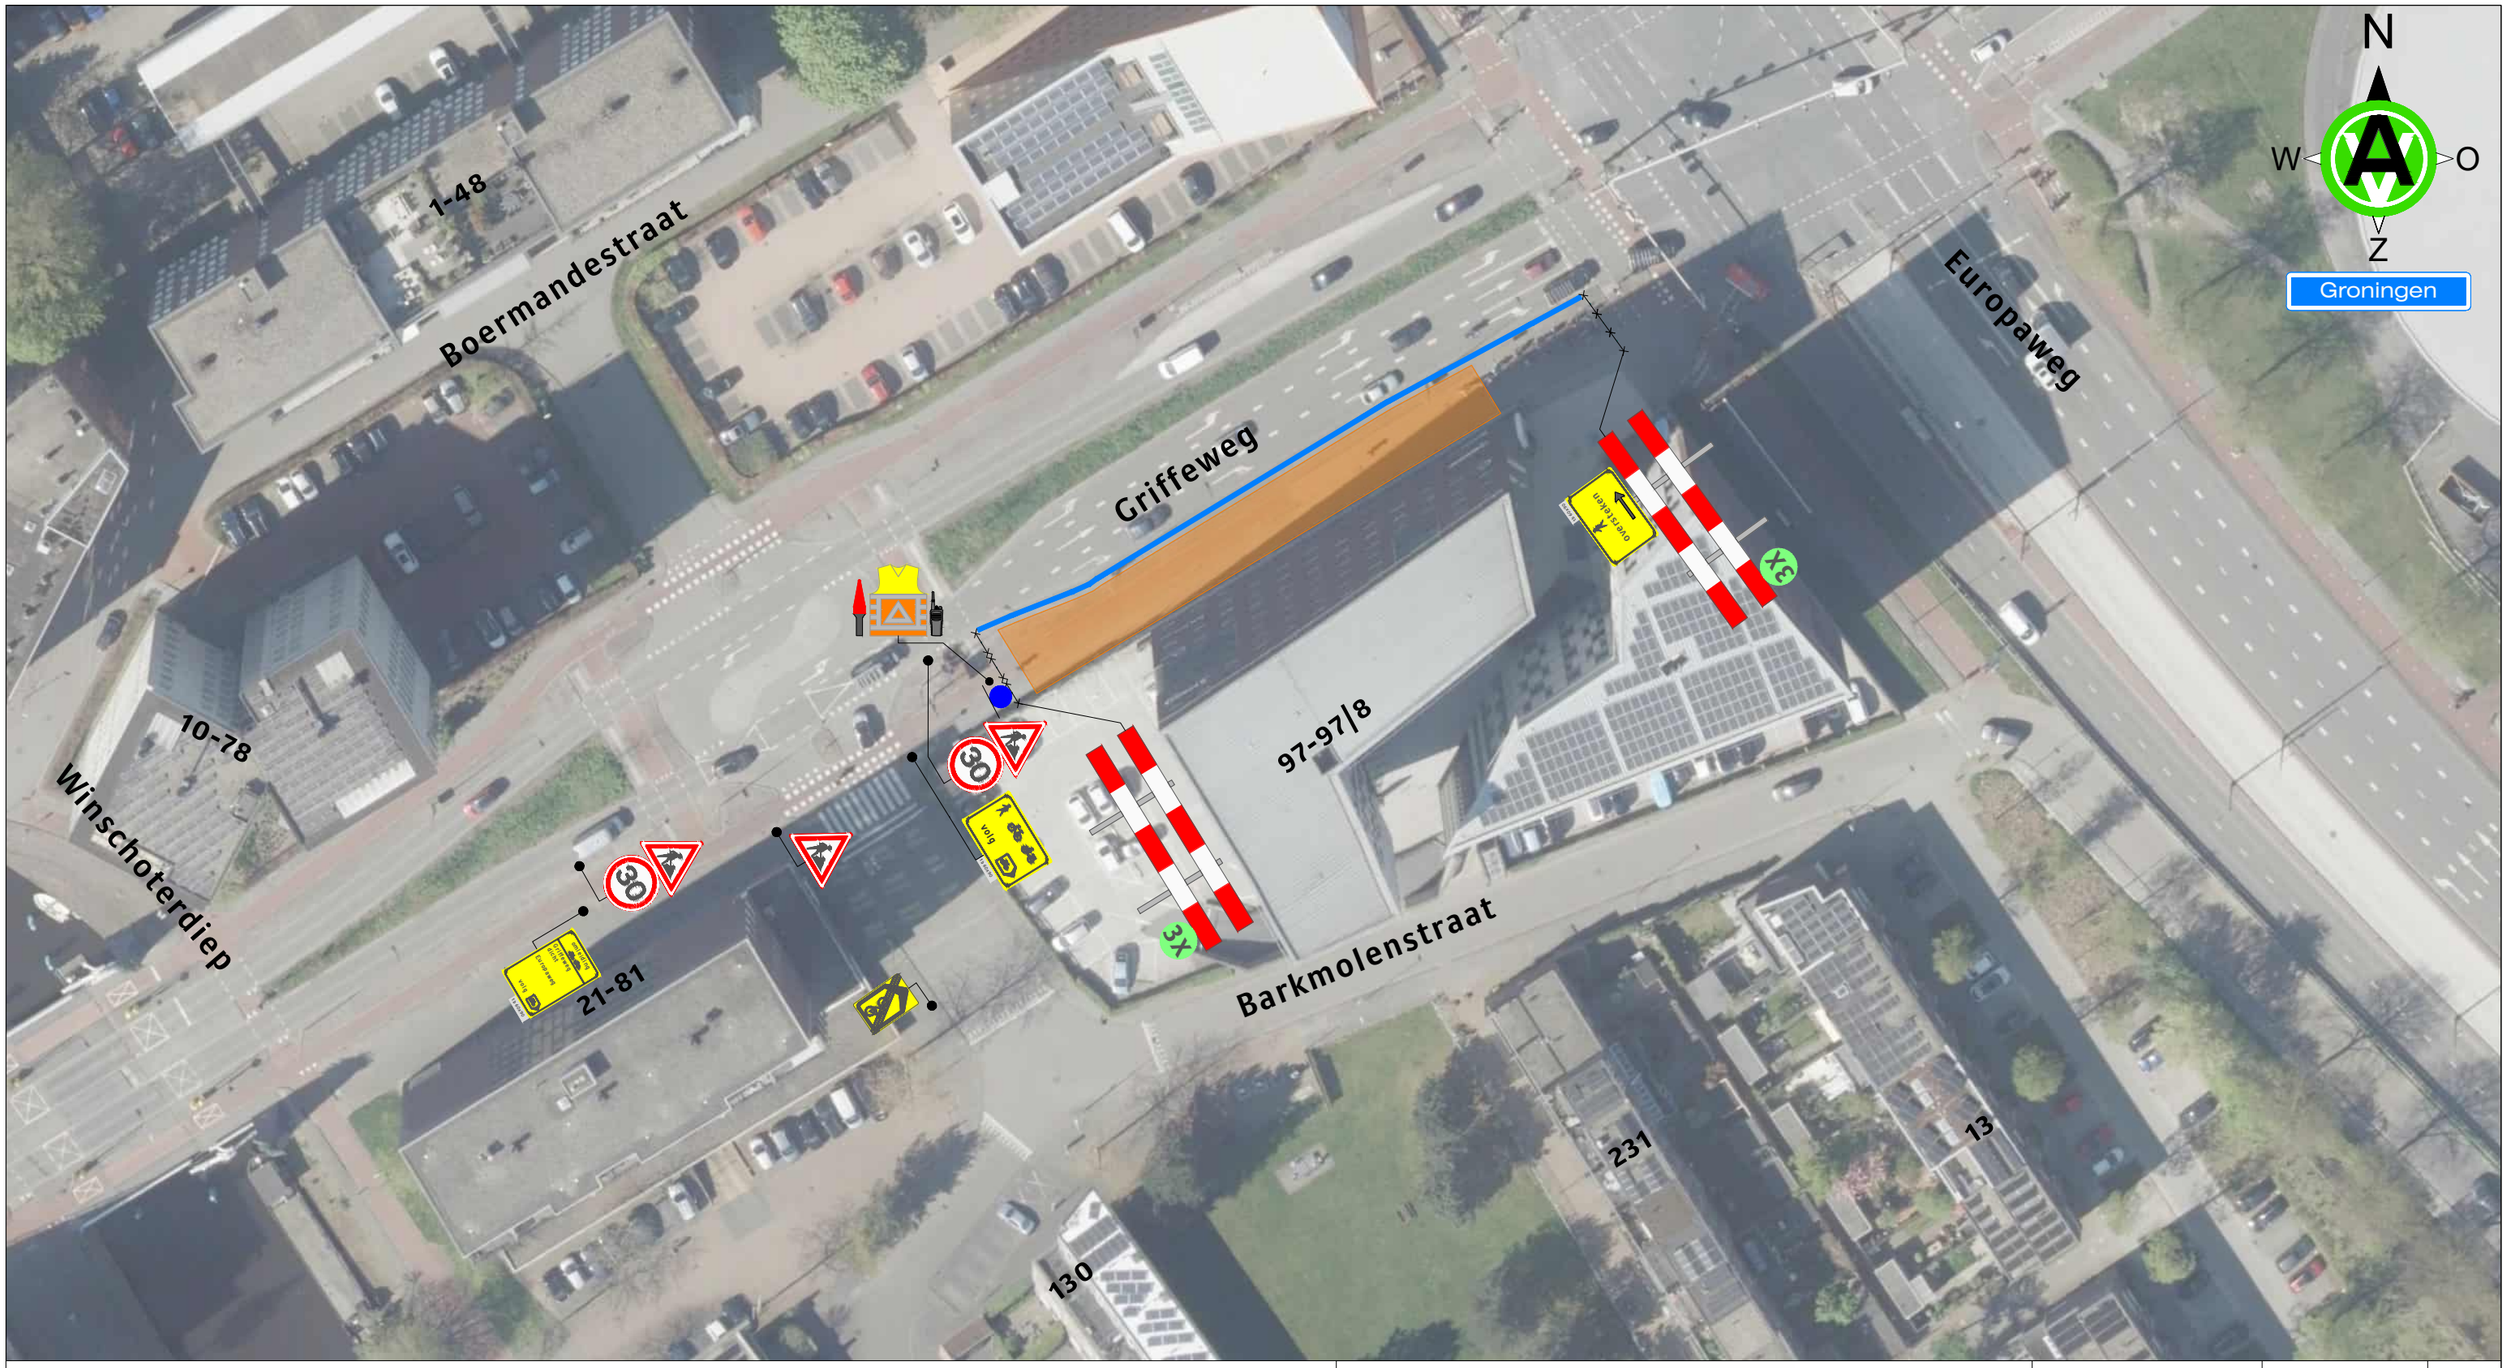


Legenda

- Werkruimte
- Bakens (ca. 75 m)

Dit fiets- en voetpad is dicht

X t/m X

1X

OPDRACHTGEVER: SIESLING

ONDERDEEL: Sontplein te Groningen

GETEKEND:		DATUM:	Paraaf:
GET: L. Bos		01-10-2026	
GEZ: P. Abbink		01-10-2026	
VRIJ:			
Revisie: A	GET: L.B.	29-10-2026	

SCHAAL: n.v.t.

PROJECT NR.

FORMAAT A3

TEK NR. 426-00100.j-05

BLAD NR. 01

abbink verkeerstechniek
Technische Infra Verkeersvoorzieningen

Postadres : Abbink Verkeerstechniek B.V., Postbus 87, 7670 AB Vriezenveen
Bezoekadres : Lindberghstraat 14, 7903 BN Hoogeveen
Telefoon : 0528 - 234018
Email : hoogeveen@abbinkverkeerstechniek.nl

© Abbink Verkeerstechniek B.V.

De locatie van de borden is een indicatie, de exacte locatie wordt in het werk bepaald.

NKC.2021.283.Brl9101.N095.1