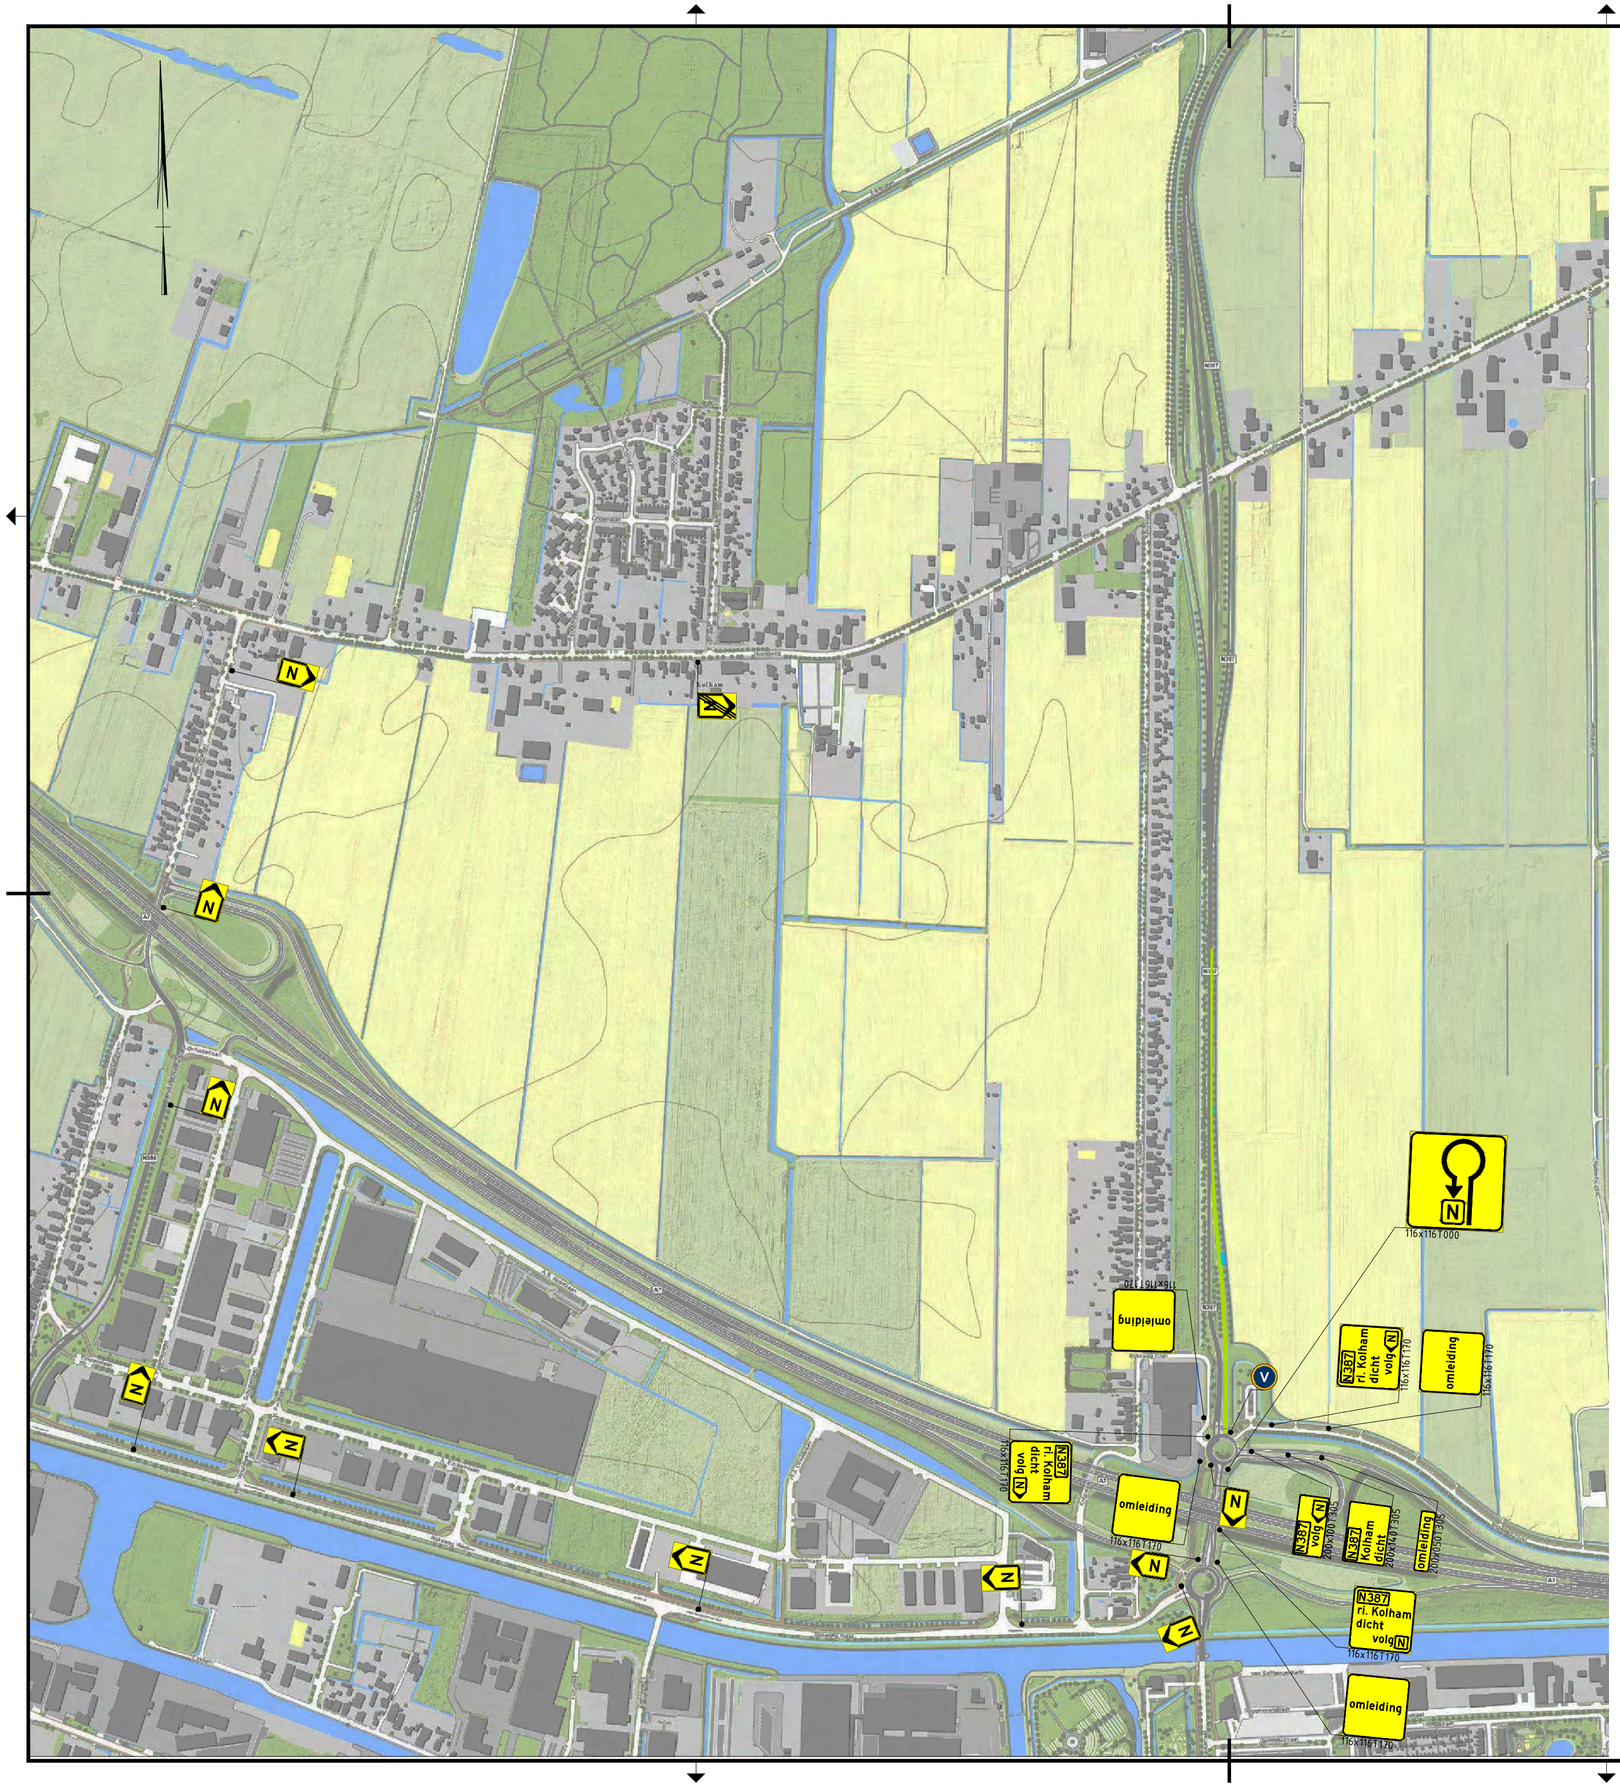


Legenda

- Werkruimte
- Gesloten wegvak
- omleiding – Omleidingsroute

Conflicterende RVV-bebording afplakken/afdraaien
Conflicterende NBd-bebording afplakken indien werkzaamheden > 24uur

Vooraankondiging(en):

V = N387 rl. Kolham dicht van dd xx mmm. tot van dd x mmm. 200x140 170

Versie	Datum	Omschrijving	Opsteller	Gecontroleerd	Geautoriseerd	Vrijgegeven
1.0	08-10-2026	Eerste uitgave	JoEe	JoBi	RiVe	AlTa

Heijmans Wegspecialismen
Afd. Verkeerstechnieken
Graafsebaan 67, 5248 JT Rosmalen
Postbus 766, 5201 AT 's-Hertogenbosch
T +31 (0)73 543 58 73

Vervangen bord op mast

Tijdelijke verkeersmaatregelen
N387 Kolham

Documentsoort	Tekening
Projectnummer	G.029956.2.4129.01.0423
Schaal	1:1000
Formaat	A2
In	1 bladen, blad nr. 1
Gemeten	
Tekeningnummer	G.029956.0423-OML-002
Versie	1.0

Bestandslocatie: \\heijmans.local\projecten\HH\HTM\Den Bosch\Data\HTM\Project_Engineering\Projecten\2026\G.029956.2.4129.01.0423_MEP_NBD_N355\07_WIP\OML\G.029956.0423-OML-002_v10.dwg