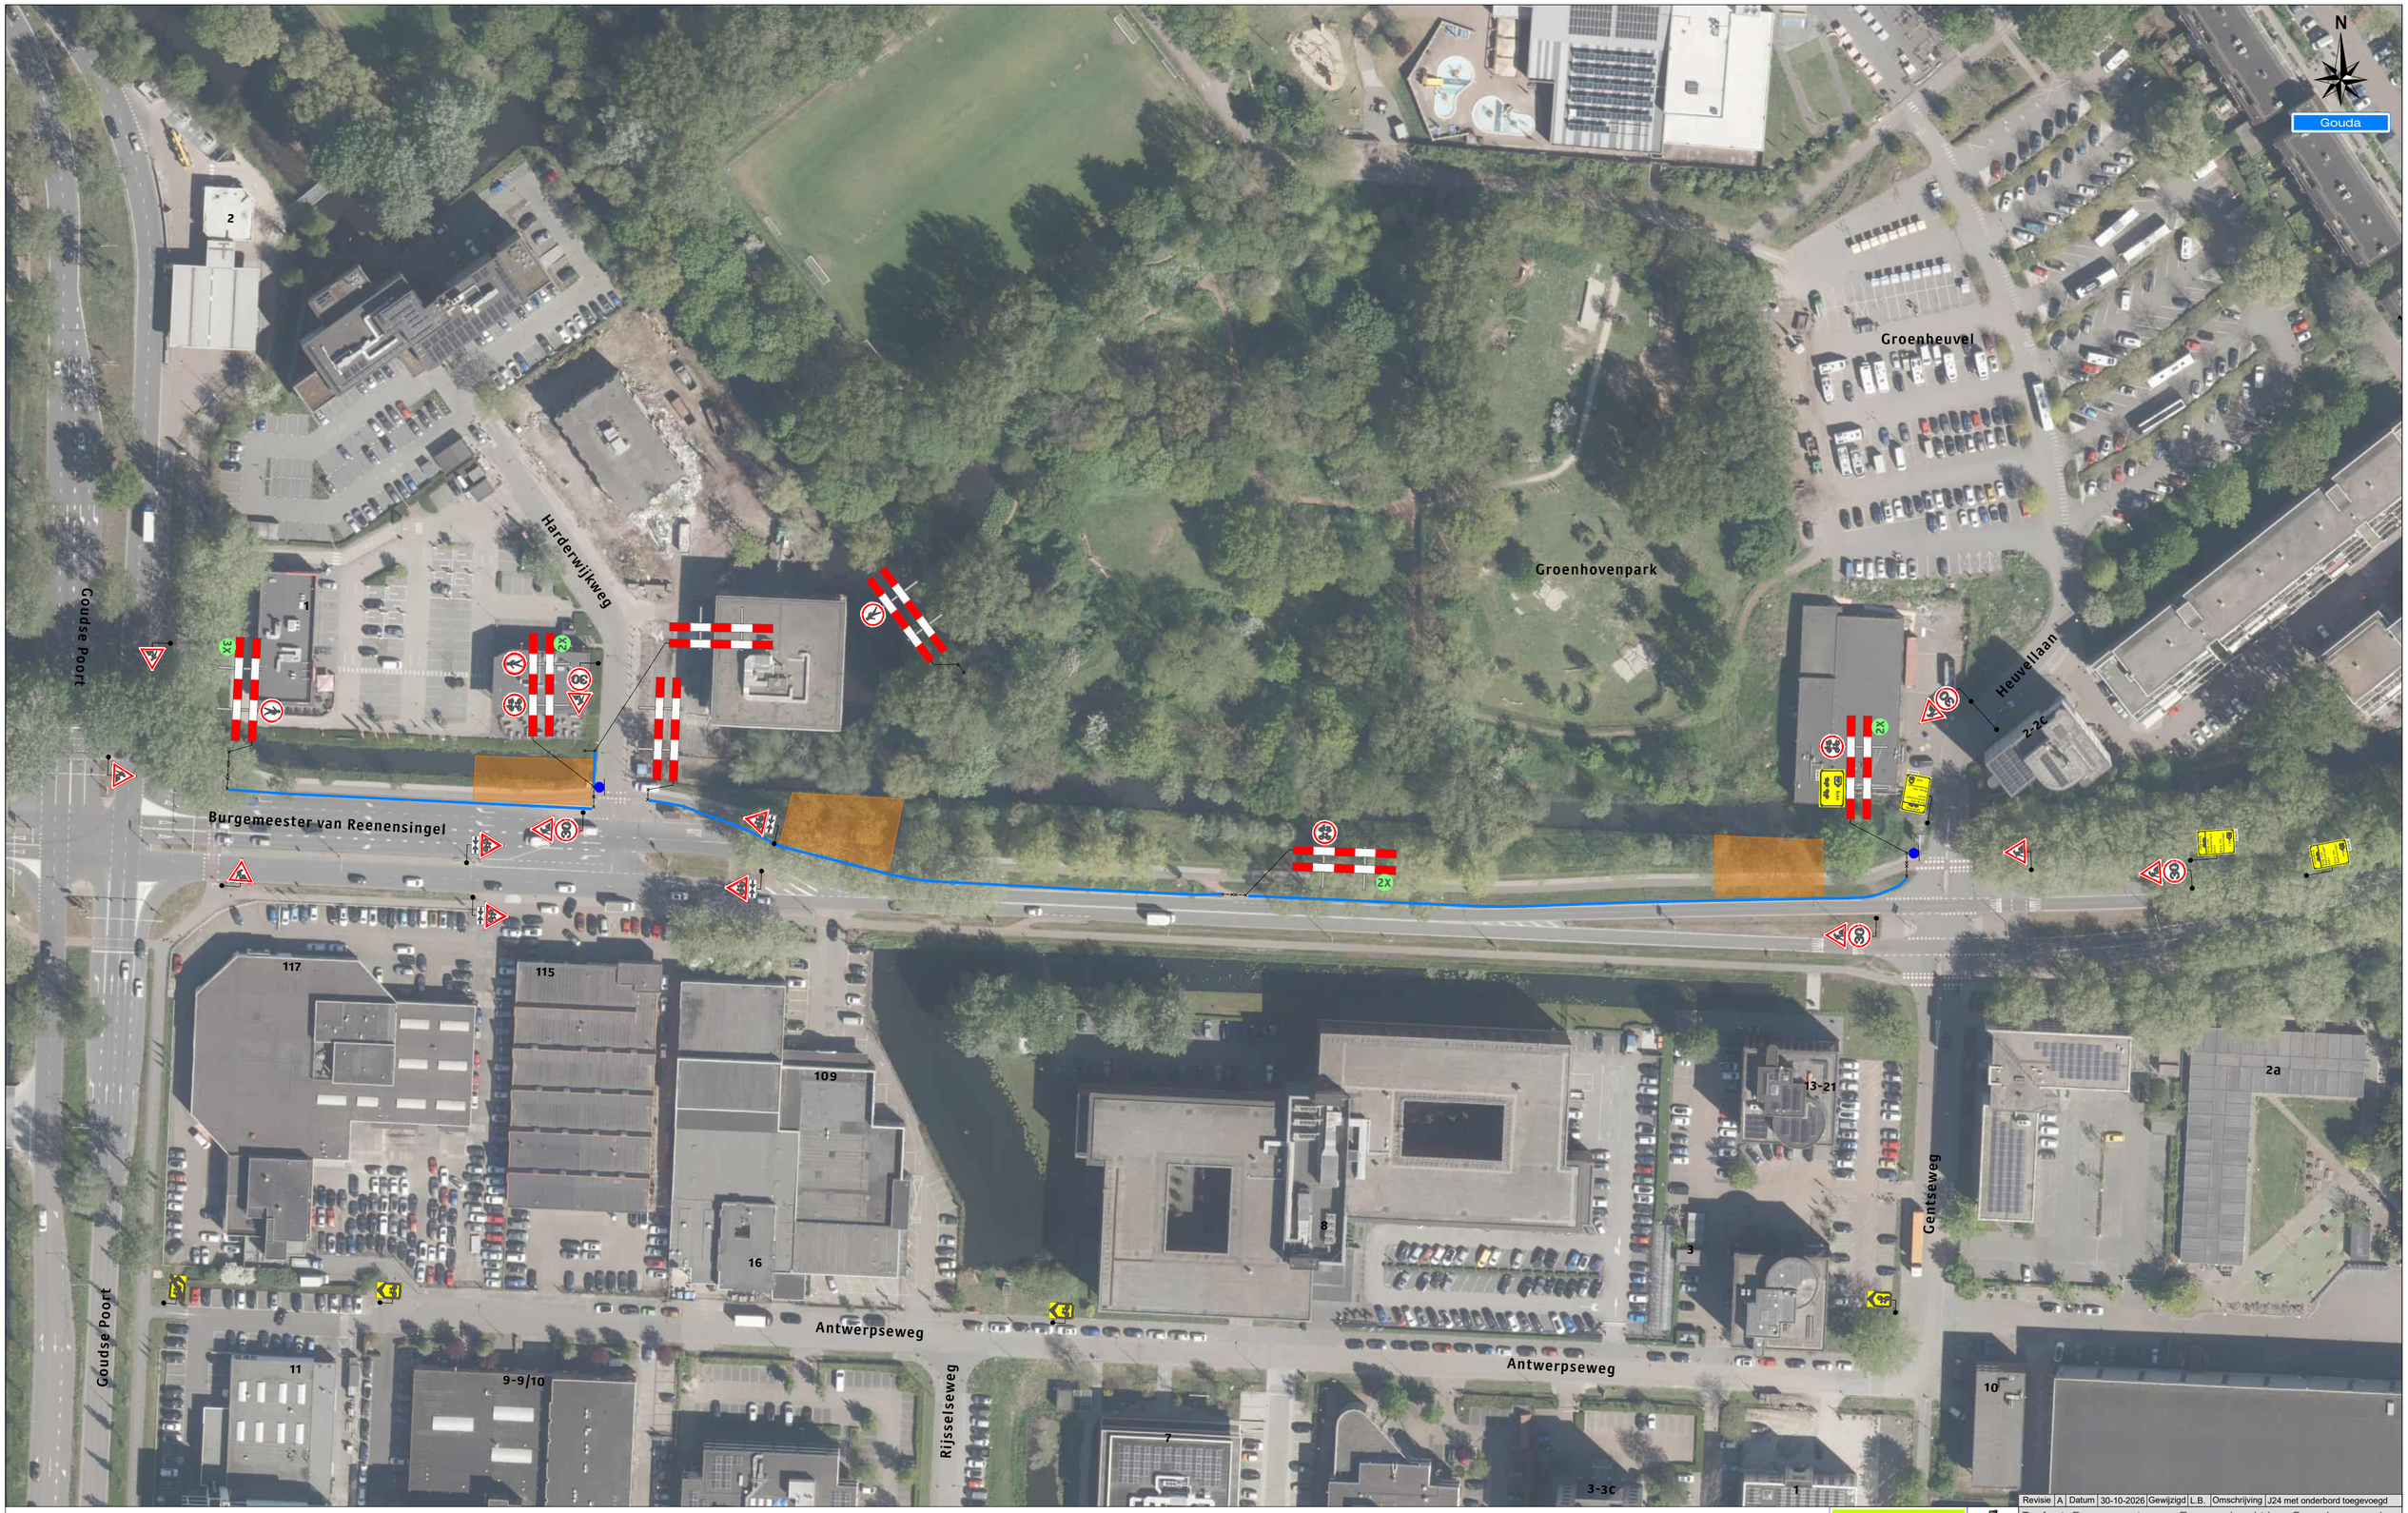


Legenda

- Werkruimte
- Bakens (ca. 400 m)

Dit (brom-) fietspad is dicht
X t/m X

2x

Revisie	Datum	Gewijzigd	Omschrijving
A	30-10-2026	L.B.	J24 met onderbord toegevoegd

Werkvakindeling FP



Project: Burgemeester van Reenensingel t.h.v. Groenhovenpark te Gouda

Tekeningnummer: 126-03713.s-01

Ref.nr.: n.t.b.

Opdrachtgever:

Onderdeel:
Verkeersafsluiting & Verkeersomleiding

Aard werkzaamheden: Kap en herplant bomen

Werkvoorbereider	: M. van Weelden		
Getekend	: L. Bos	Datum	: 27-10-2026
Gecontroleerd	: Y. Disseldorp	Datum	: 27-10-2026

Status: ■ Concept ☐ Definitief | Schaal: n.v.t. | Formaat: A2 | www.verslyspraag.nl | K54368

Plaatsing conform CROW 96a en 96b - Conflicterende bebording / bewegwijzering afdekken

Gemeente Gouda

Verslyps Verkeersmiddelen BV
Verkeersbord Zender Accessoires