
| aantal | voorbeeld |
|---|---|
| 1 | |
| 1 | |
| 1 | |
| 1 | |
| 1 | |
| 1 | |
| 1 | |
| 2 | |
| 1 | |
| 2 | |
| 1 | |
| 2 | rijbaan afgesloten vanaf 1-06-2026 |
| 4 | |
| 7 | |
| 1 | in/uit voegend werk- verkeer |
| 1 | invoegend werk- verkeer |
| 1 | |
| 1 | |
| 1 | |
| 1 | |
| 2 | |
| 6 | |

## Locatie

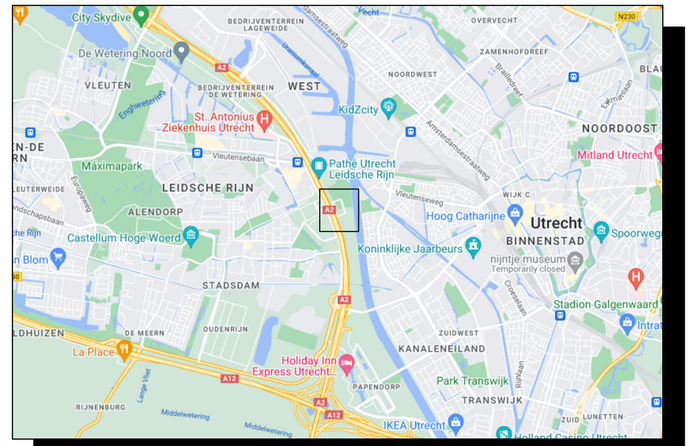


## Opmerkingen

- Bij ernstige verkeershinder (afsluitingen e.d.)
  min. 2 weken voor aanvang werk infoborden plaatsen.
- Conflicterende bewegwijzering en bebording afplakken indien werkzaamheden langer dan 24h.
  (bij gebruik van tape mag het af te plakken bord niet beschadigd raken)
- Voor maatvoering (zover niet is aangegeven), maten hanteren zoals vermeld in de publicaties werk in uitvoering 96a en 96b van de CROW.

## Legenda

RVV bord
reflectieklasse III

WIU, reflectieklasse III

werkvak

0 12.5 25 37.5 50m

Opdrachtgever:

Project: Leeuwenpoort Utrecht
Gouden Florijnlaan

Omschrijving: Situatietekening verkeersmaatregelen afzettings/omleidingsplan


BAM Infra Wegen
Vestiging: H.J. Nederhorststraat 1, 2801 SC Gouda
Postadres: Postbus 63, 2800 AB Gouda
info: engineering.verkeerstechniek@bam.com
Internet: www.baminfra.nl info@baminfra.nl


| | | | |
|---|---|---|---|
| Schaal: 1:1000 | Opgesteld: Salloum, Saad | Paraaf: | Datum: 8-5-2026 |
| Blad nummer: 1 van 1 | Gecontroleerd: | Paraaf: | Datum: |
| Formaat: A2.L | Vrijgegeven: | Paraaf: | Datum: |
| Tekeningnummer: COP.01637.01.68/001 | | | |
| Status: CONCEPT | Versie: A1.3 | Datum: 8 mei 2026 | |


© copyright
Deze tekening is auteursrechtelijk beschermd. Openbaarmaking, verveelvoudiging en/of gebruik anders dan ten behoeve van de in opdracht verstrekte werkzaamheden is niet toegestaan zonder schriftelijke toestemming van de auteur.


C:\Users\saad.salloum\OneDrive - Royal BAM Group Nv\vkm - Projecten\COP.01637 BAM Diverse Werken Overige BAM Bedrijven\COP.01637.01.68 - Leeuwepoort - Utrecht - EH\04. Werktekeningen\COP.01637.01.68_001_A1.3.dwg