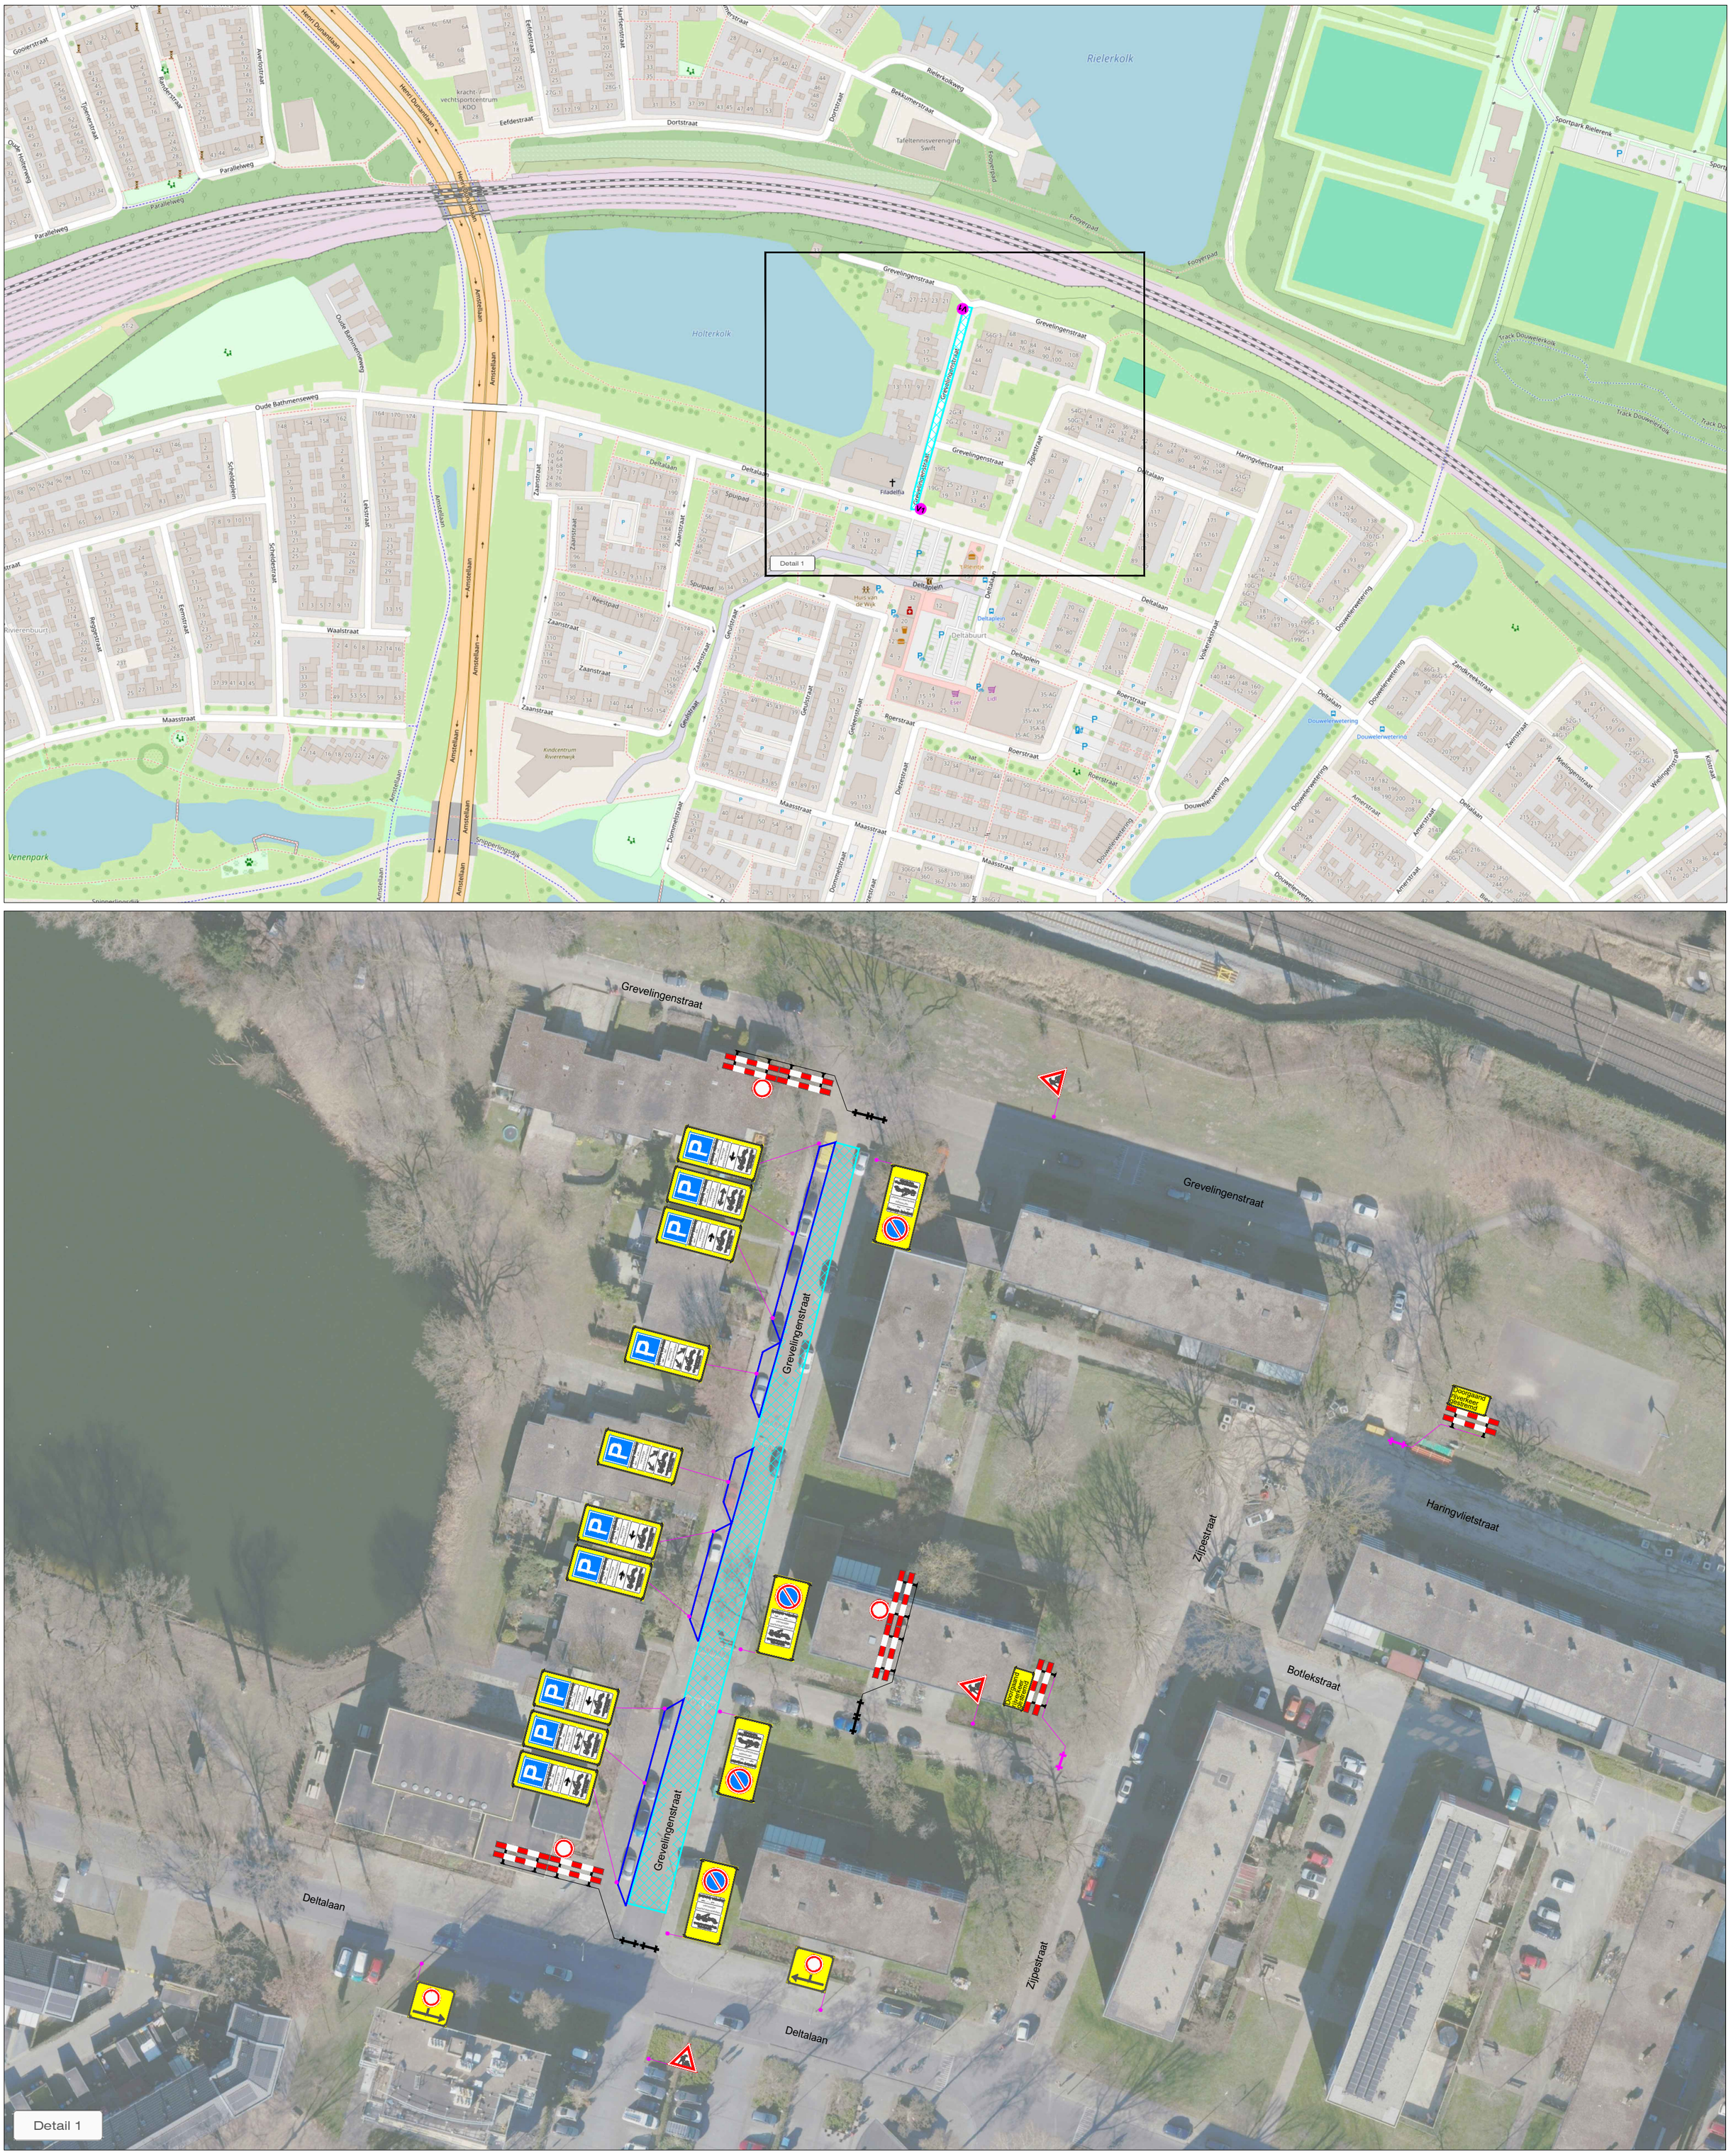


LEGENDA

- Werkruimte
- Op te heffen parkeervak(ken)
- Omleidingsroute
- Conflicterende bebording afplakken
- De exacte plaatsing van de bebording wordt op locatie bepaald

VOORAANKONDIGING

V1 = Grevelingenstraat afgesloten van ...-... t/m ...-...

Aantal: 2 st.

CHECKLIST

Verkeersregelaar(s) ☐	Tijdelijke verlichting ☐	Barrier ☐

OPDRACHTGEVER: NTP

PROJECT: MJOP Deltabuurt, Deventer
Fase 3A

		DATUM:	PARAAF:
GET:	BSA	30-04-2026	
GEC:	MSC	30-04-2026	
GEW:			
VRIJ:			

VERSIE: A
PROJECT NR: R2631233
SCHAAL: NVT
TEKENING NR: STN03A
FORMAAT: A2

Vestiging Rijssen: Fahrenheitstraat 13, 7461 JA RIJSSEN
Vestiging Beilen: De Hanekampen 13, 9411 XN BEILEN
Vestiging Bunschoten: Ampèreweg 3, 3752 LR BUNSCHOTEN
Tel: +31 (0)548 82 09 90 info@savetrafficnederland.nl www.savetrafficnederland.nl

Save Traffic Nederland
Advies, ontwerp en uitvoering tijdelijke verkeersmaatregelen

KOMO® NCK.2023.0074.BRL9101.H0055

CONCEPT