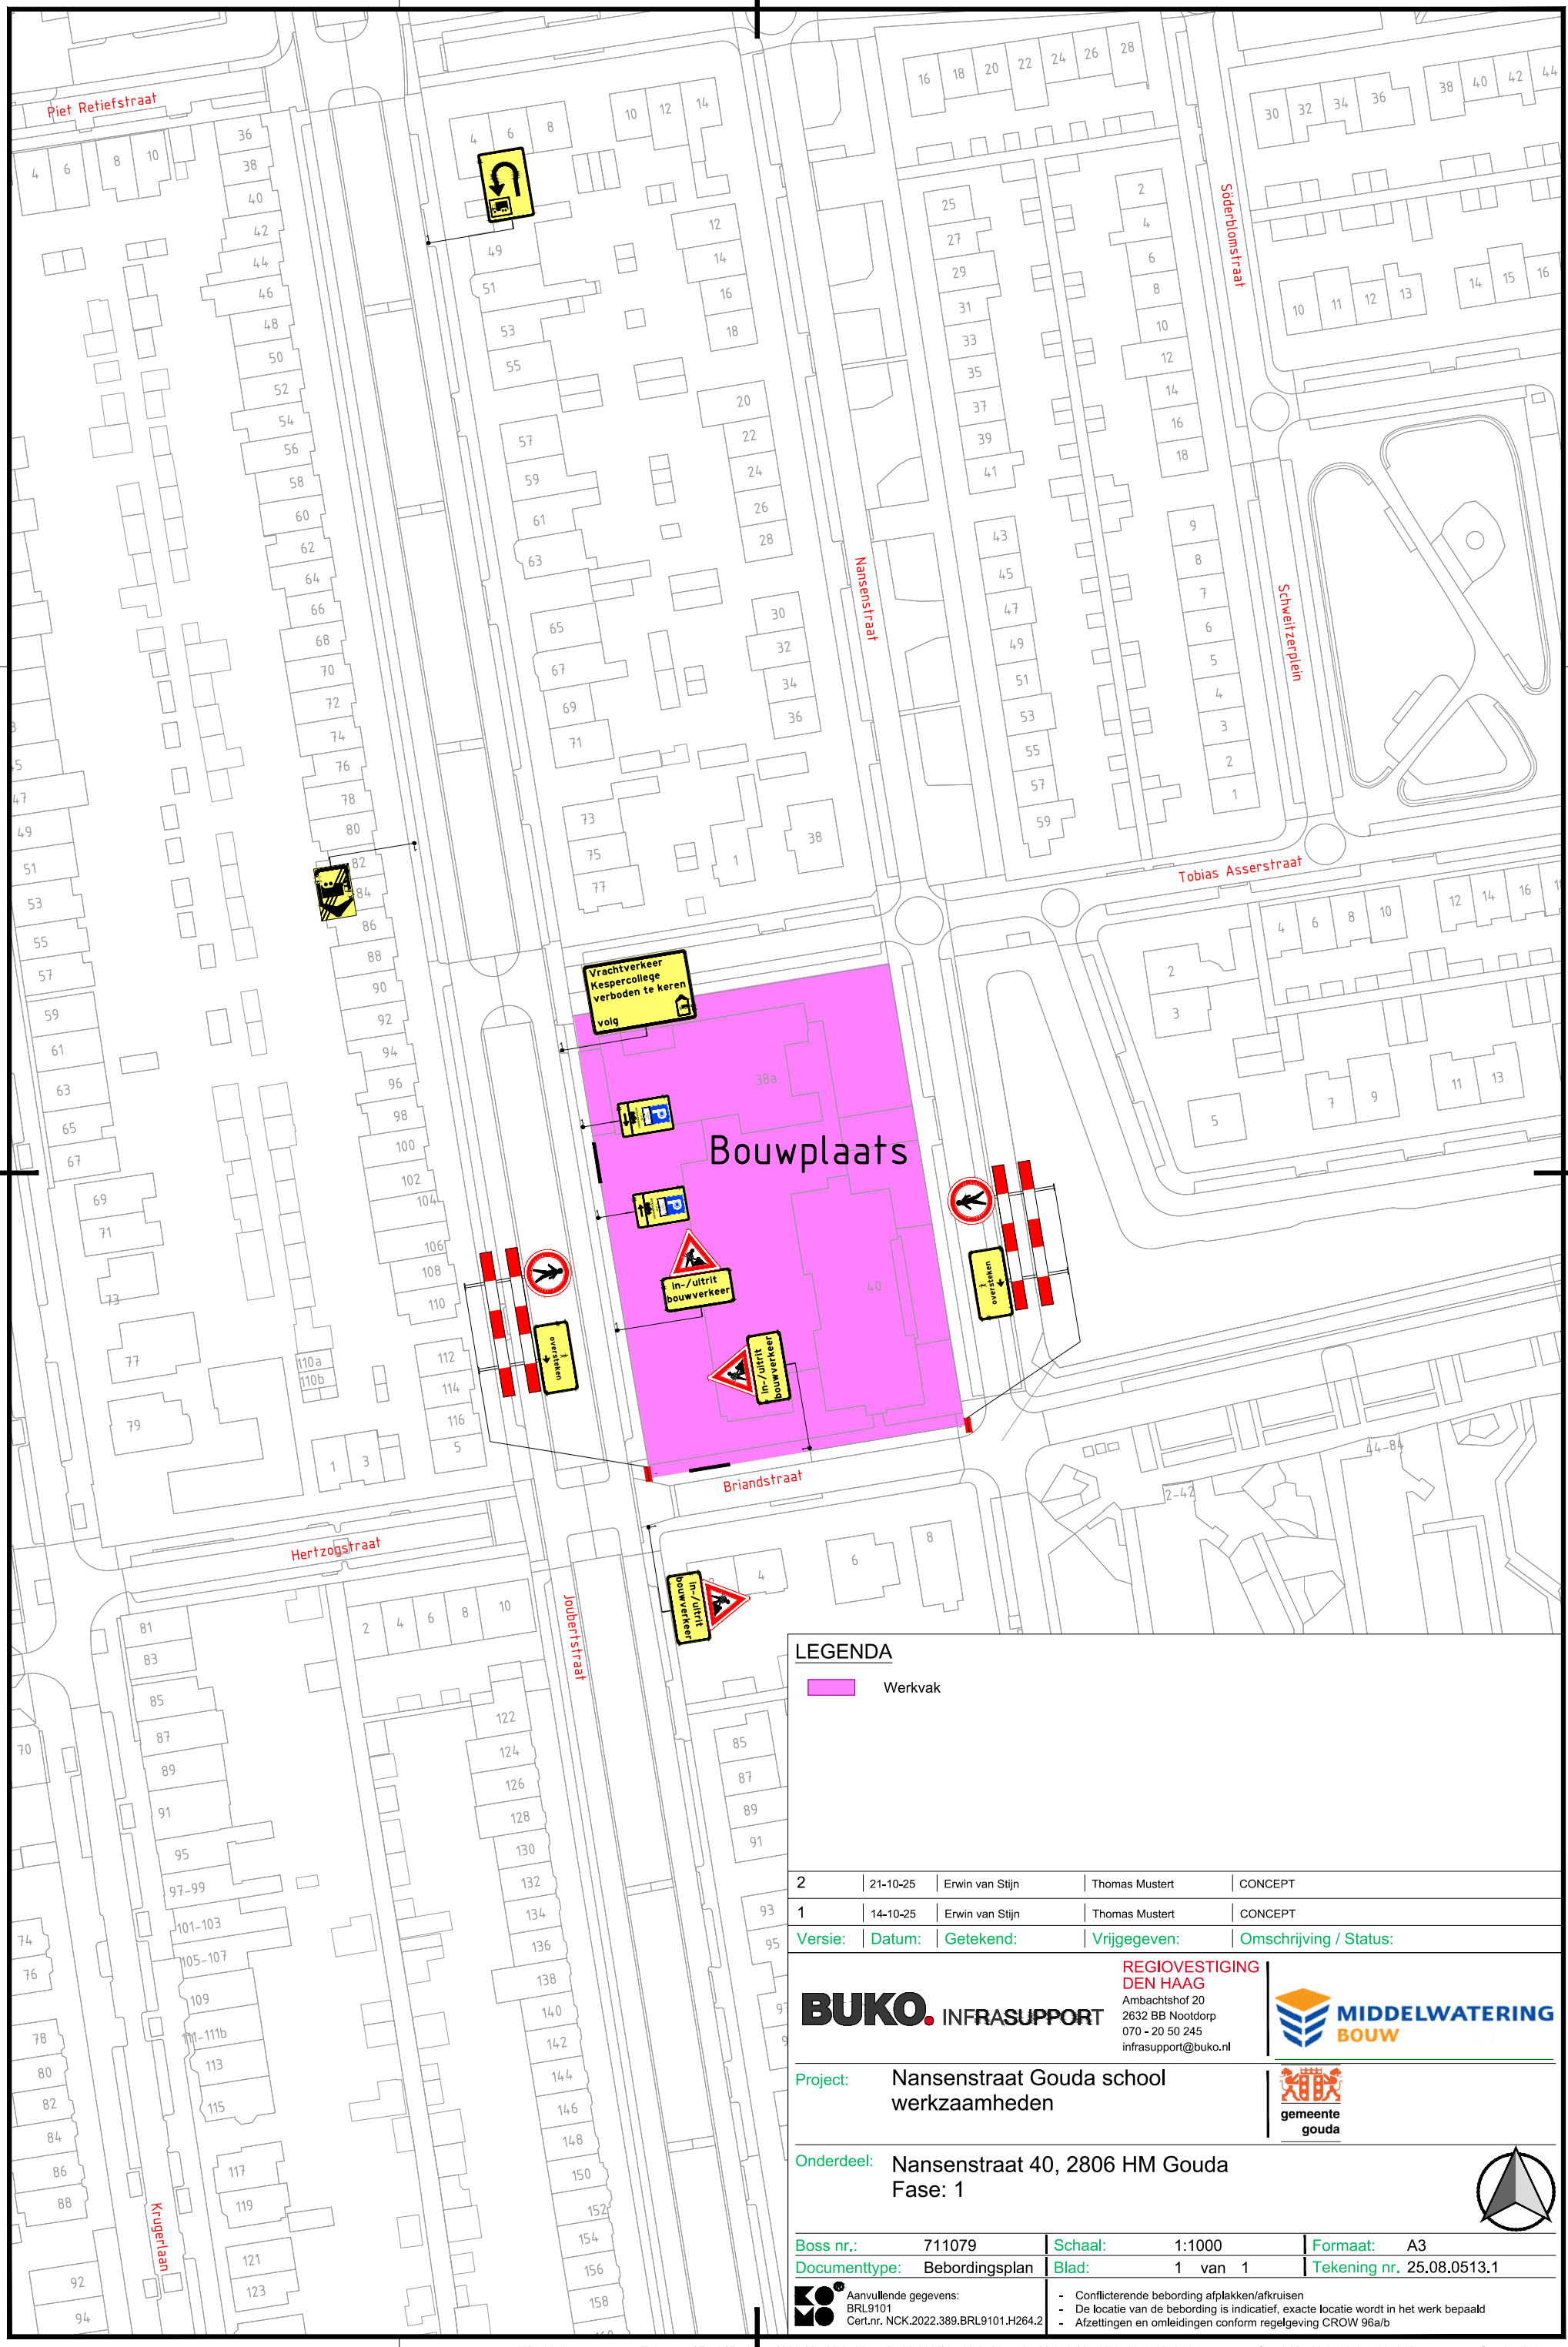


Versie:	Datum:	Getekend:	Vrijgegeven:	Omschrijving / Status:
2	21-10-25	Erwin van Stijn	Thomas Mustert	CONCEPT
1	14-10-25	Erwin van Stijn	Thomas Mustert	CONCEPT

BUKO. INFRASUPPORT
REGIOVESTIGING DEN HAAG
Ambachtshof 20
2632 BB Nootdorp
070 - 20 50 245
infrasupport@buko.nl

MIDDELWATERING BOUW

Project: Nansenstraat Gouda school werkzaamheden

gemeente gouda

Onderdeel: Nansenstraat 40, 2806 HM Gouda
Fase: 1

Boss nr.:	711079	Schaal:	1:1000	Formaat:	A3
Documenttype:	Bebordingsplan	Blad:	1 van 1	Tekening nr.	25.08.0513.1

Aanvullende gegevens:
BRL9101
Cert.nr. NCK.2022.389.BRL9101.H264.2

- Conflicterende bebording afplakken/afkruisen
- De locatie van de bebording is indicatief, exacte locatie wordt in het werk bepaald
- Afzettingen en omleidingen conform regelgeving CROW 96a/b

H:\7. Verkeersplannen - Tekenaars\Erwin\Projecten\2025\25.08.0501 tm 25.08.0600\25.08.0501 tm 25.08.0525\25.08.0513 711079 Nansenstraat, Gouda\25.08.0513.1 711079 Nansenstraat, Gouda v2.dwg