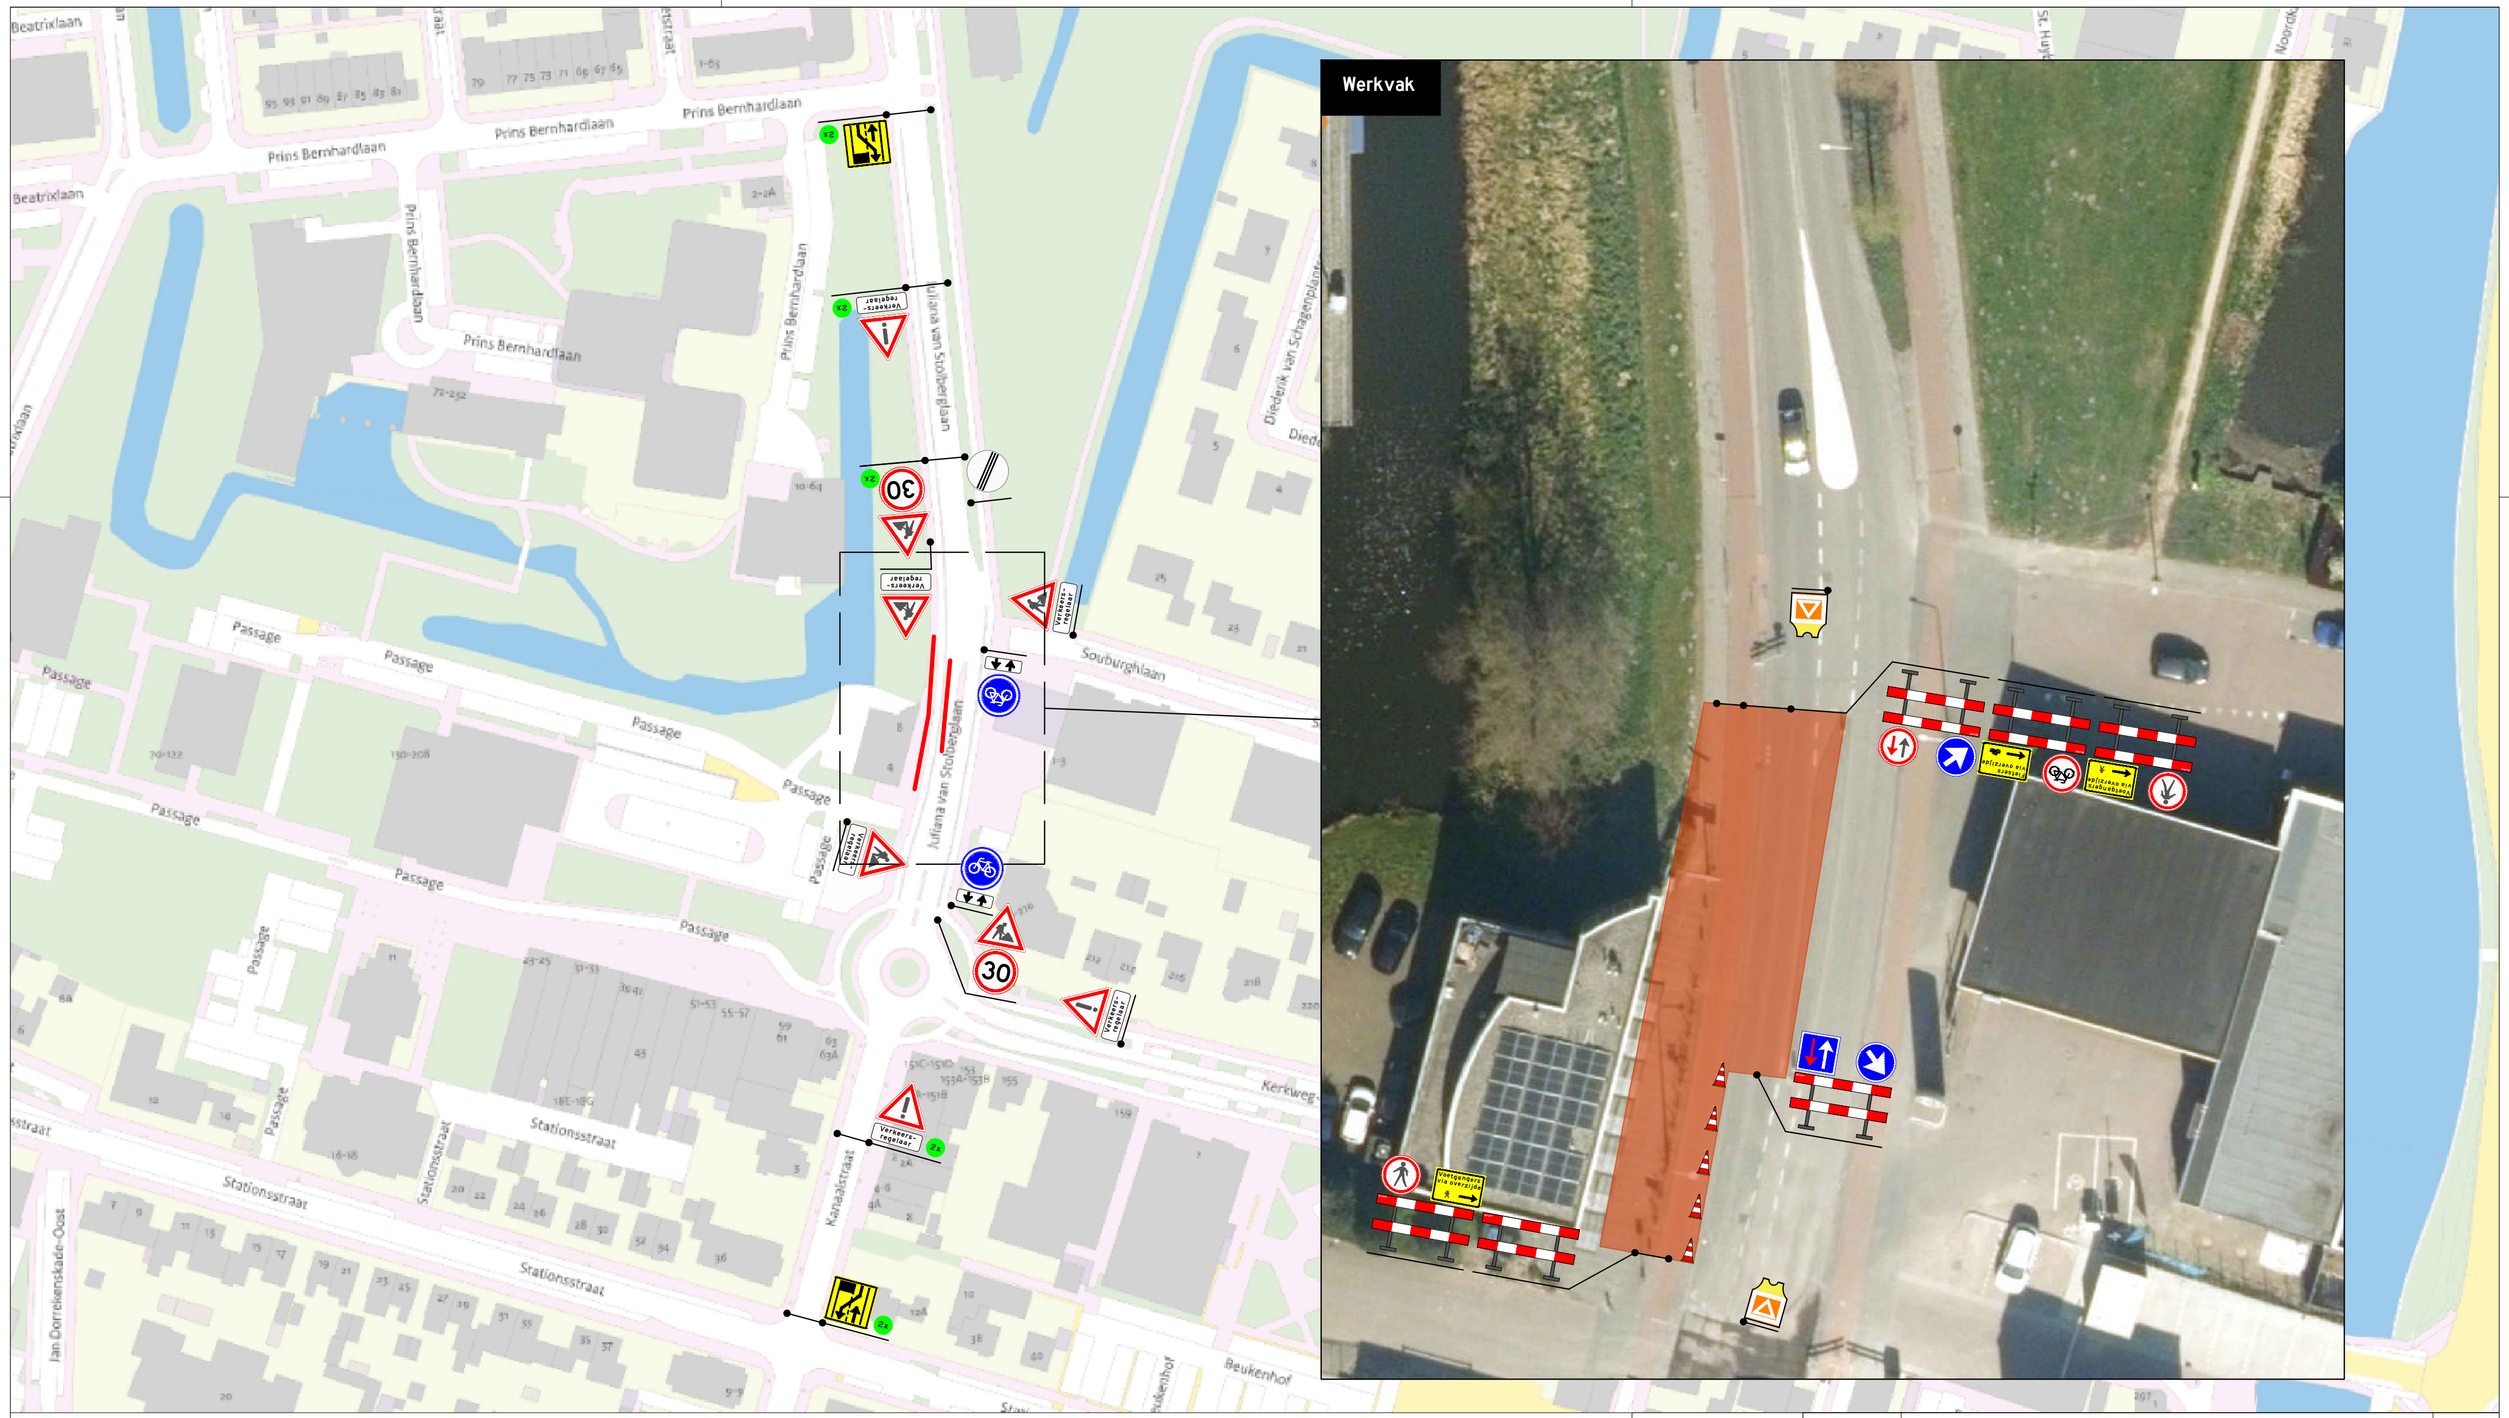


Bordenbon:

Legenda:

- Werkvak
- Afsluiting

De bordenlocatie is indicatief. De precieze positie wordt tijdens het werk vastgesteld.

Tijdelijk afplakken of afdekken van tegenstrijdige bewegwijzering en verkeersborden.

Project:	Juliana Van Stolberglaan 4, Waddinxveen			
Betreft:	DRIP074			
Tekeningnr.:	261-014-010-13	Status: Voorlopig	Versie: 1.0	Formaat: A2
Getekend:	I. Zabotin	Datum: 15-10-2026		
Gecontroleerd:	B. Bruens	Datum: 15-10-2026		
Opdrachtgever:	BAM			

bam

W. van den Heuvel

Uw partner in verkeersvoorzieningen