
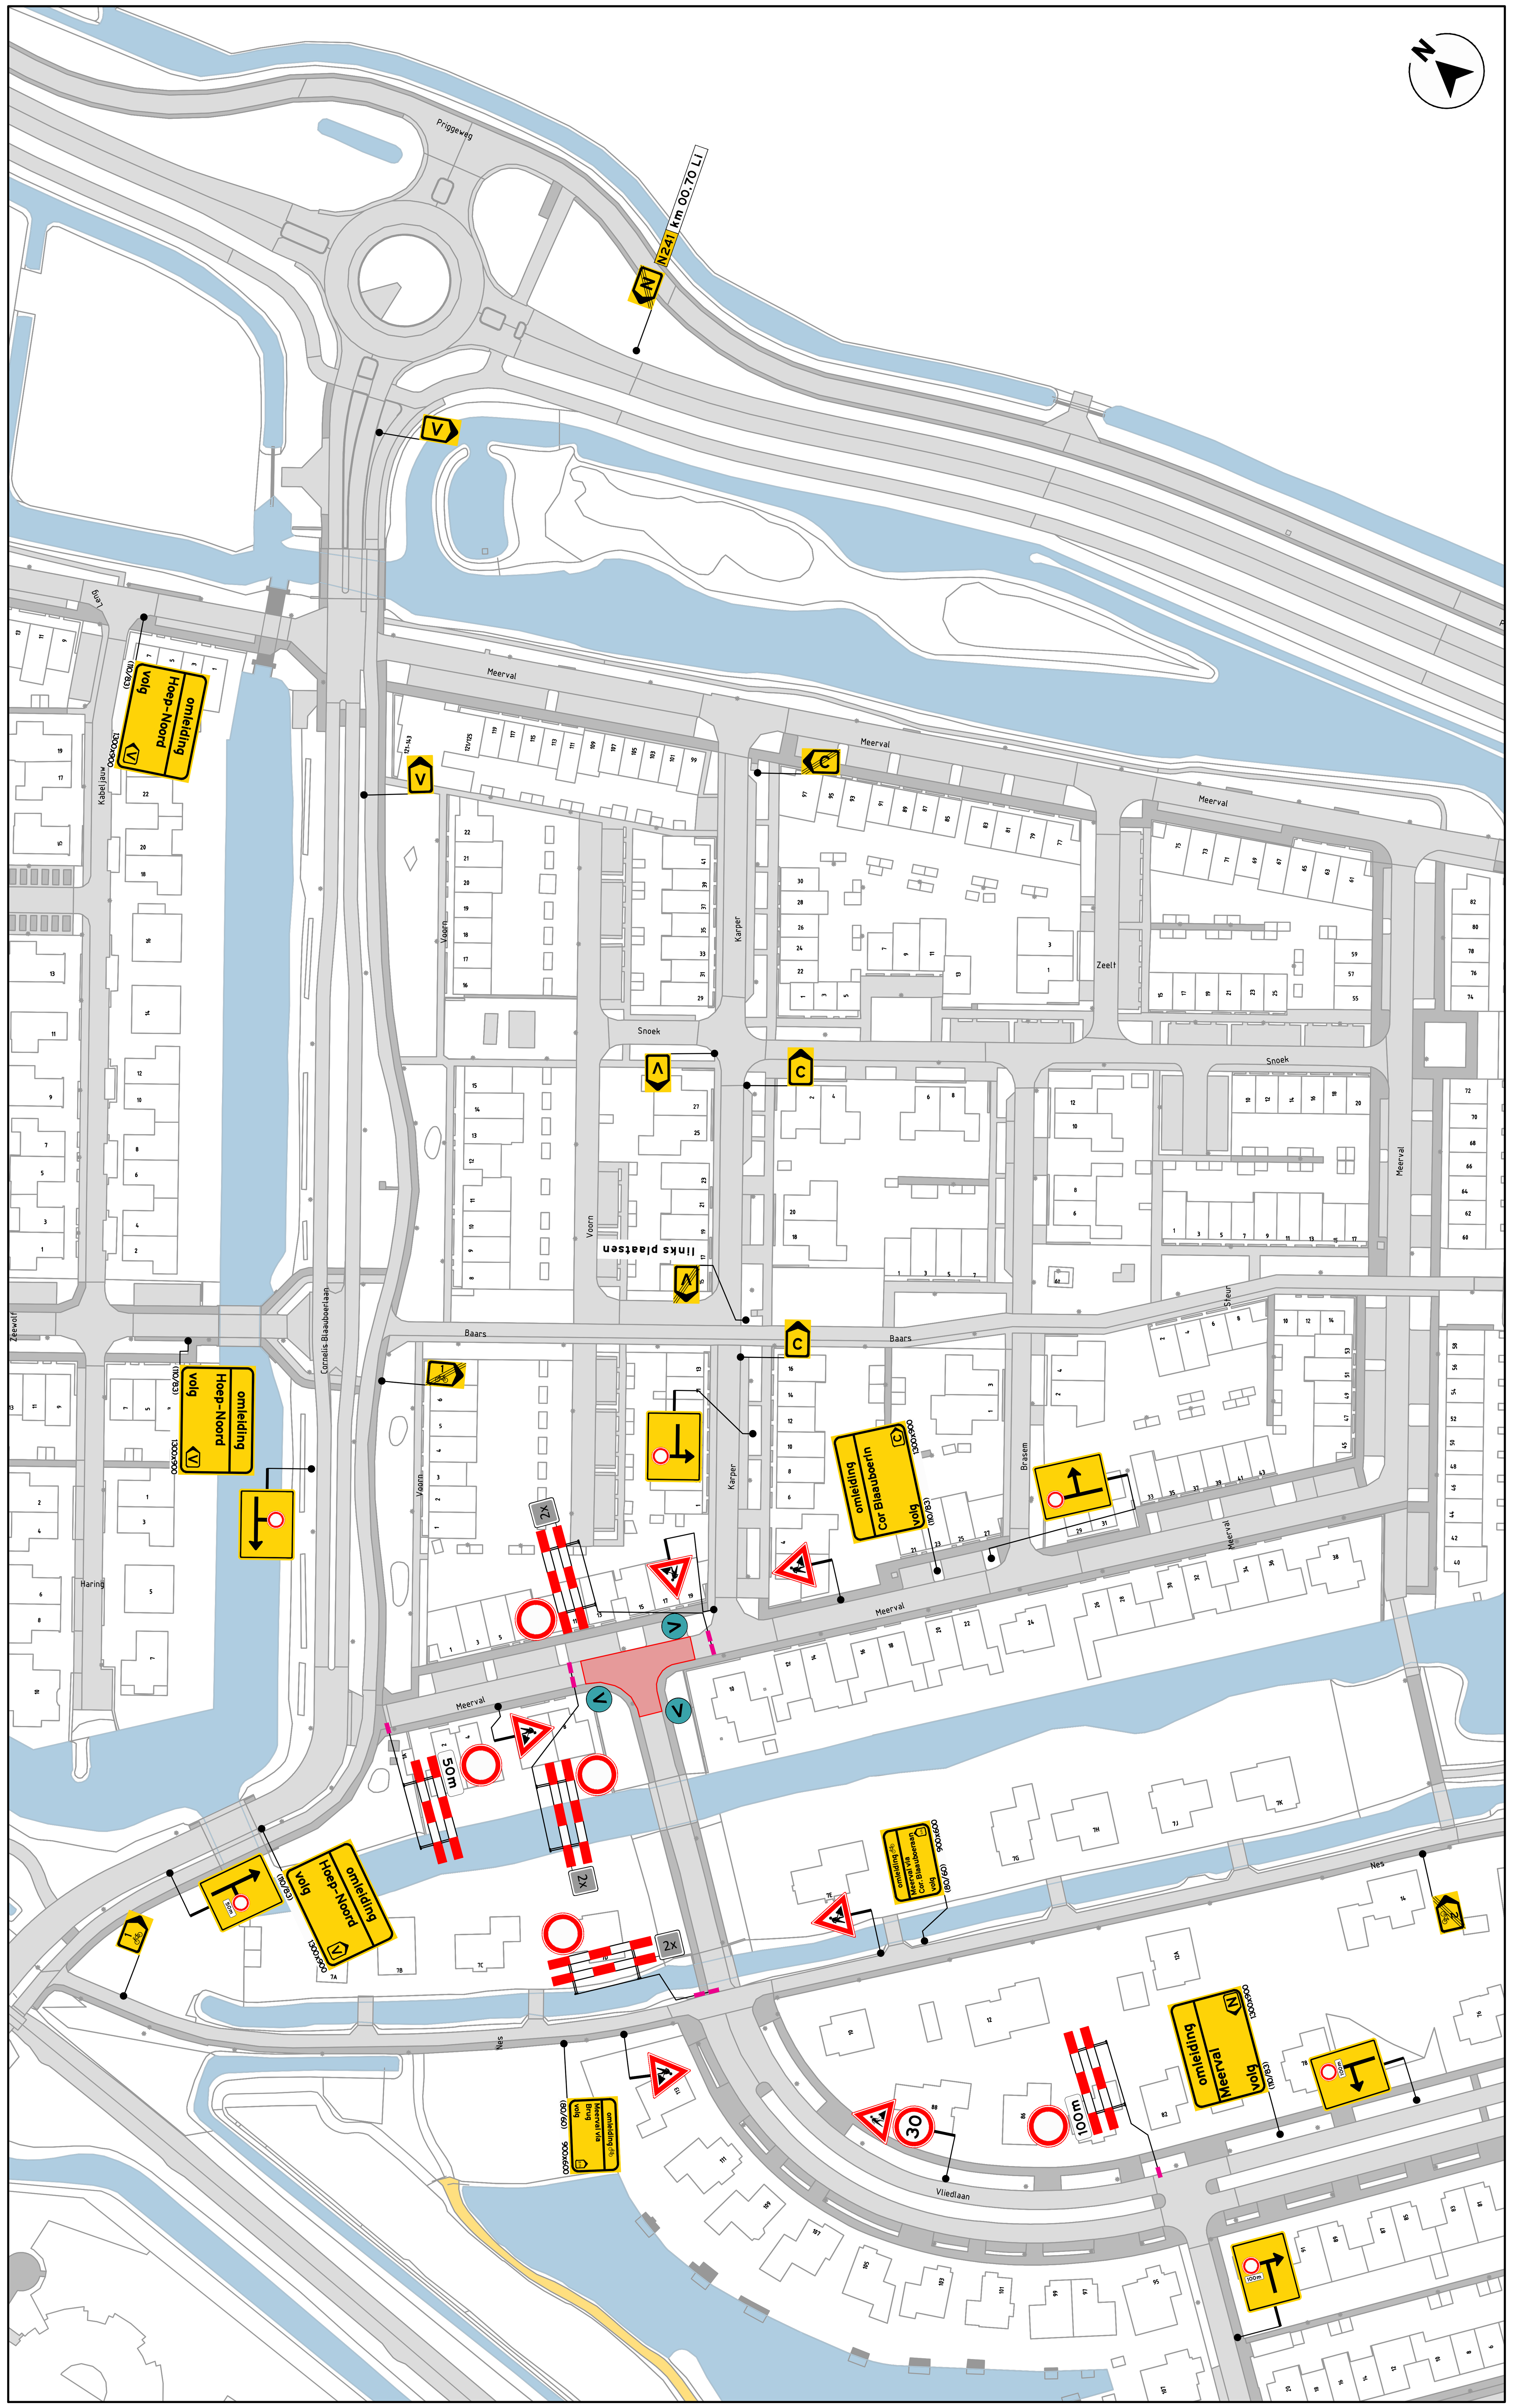


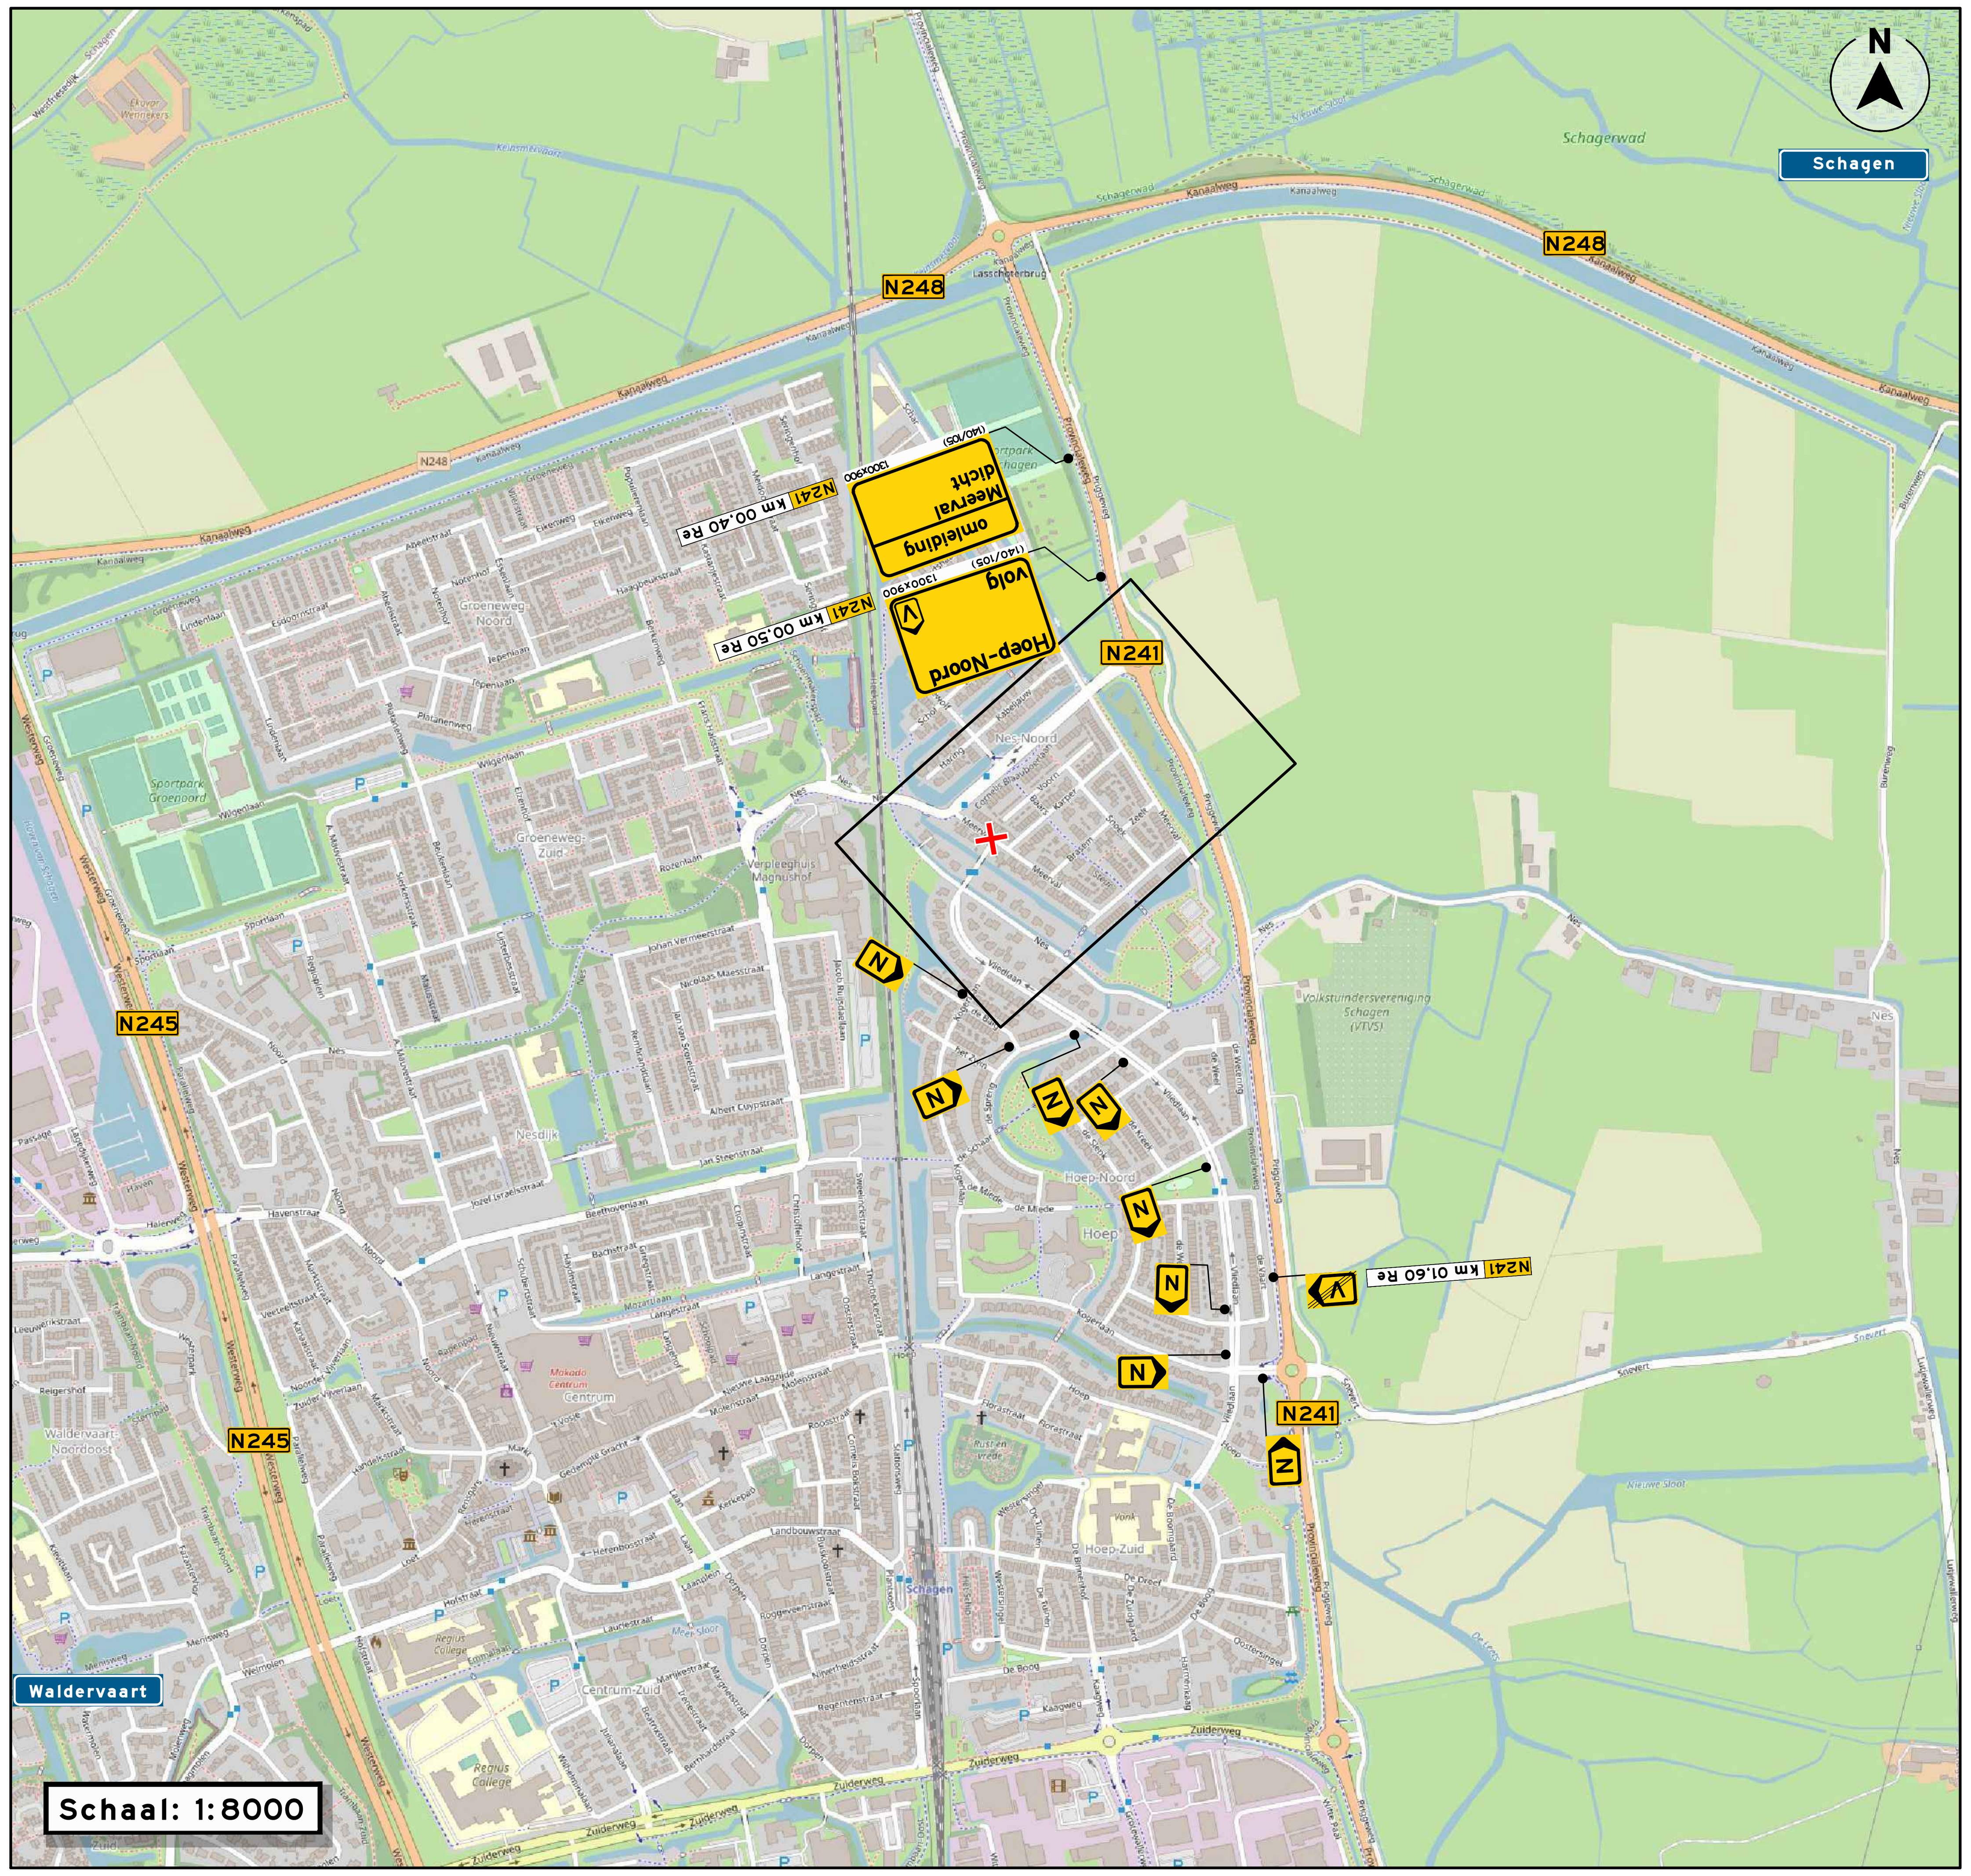

LEGENDA

- werkruimte
- afsluiting
- vooraankondiging
  * Plaatsing minimaal 2 weken voor aanvang werkzaamheden.

deze weg dicht
van: ...h
...
tot: ...h
...

(110/83) 900x1300

NCK.2023.0338.BRL9101.H0229

INFO

DATUM	SCHAAL	VERSIE	FORMAAT
02-10-2026	1:1000	1.0	A1

TEKENAAR	CONTROLE	VRIJGAVE
DRE	JDI	DKU

PROJECT	PA2601076 - Meerval, Schagen
OMSCHRIJVING	Verkeersmaatregelen

PA2601076.01A01

TEKENINGNUMMER

VERKEER CENTRALE NEDERLAND

1/1

BLADNUMMER