



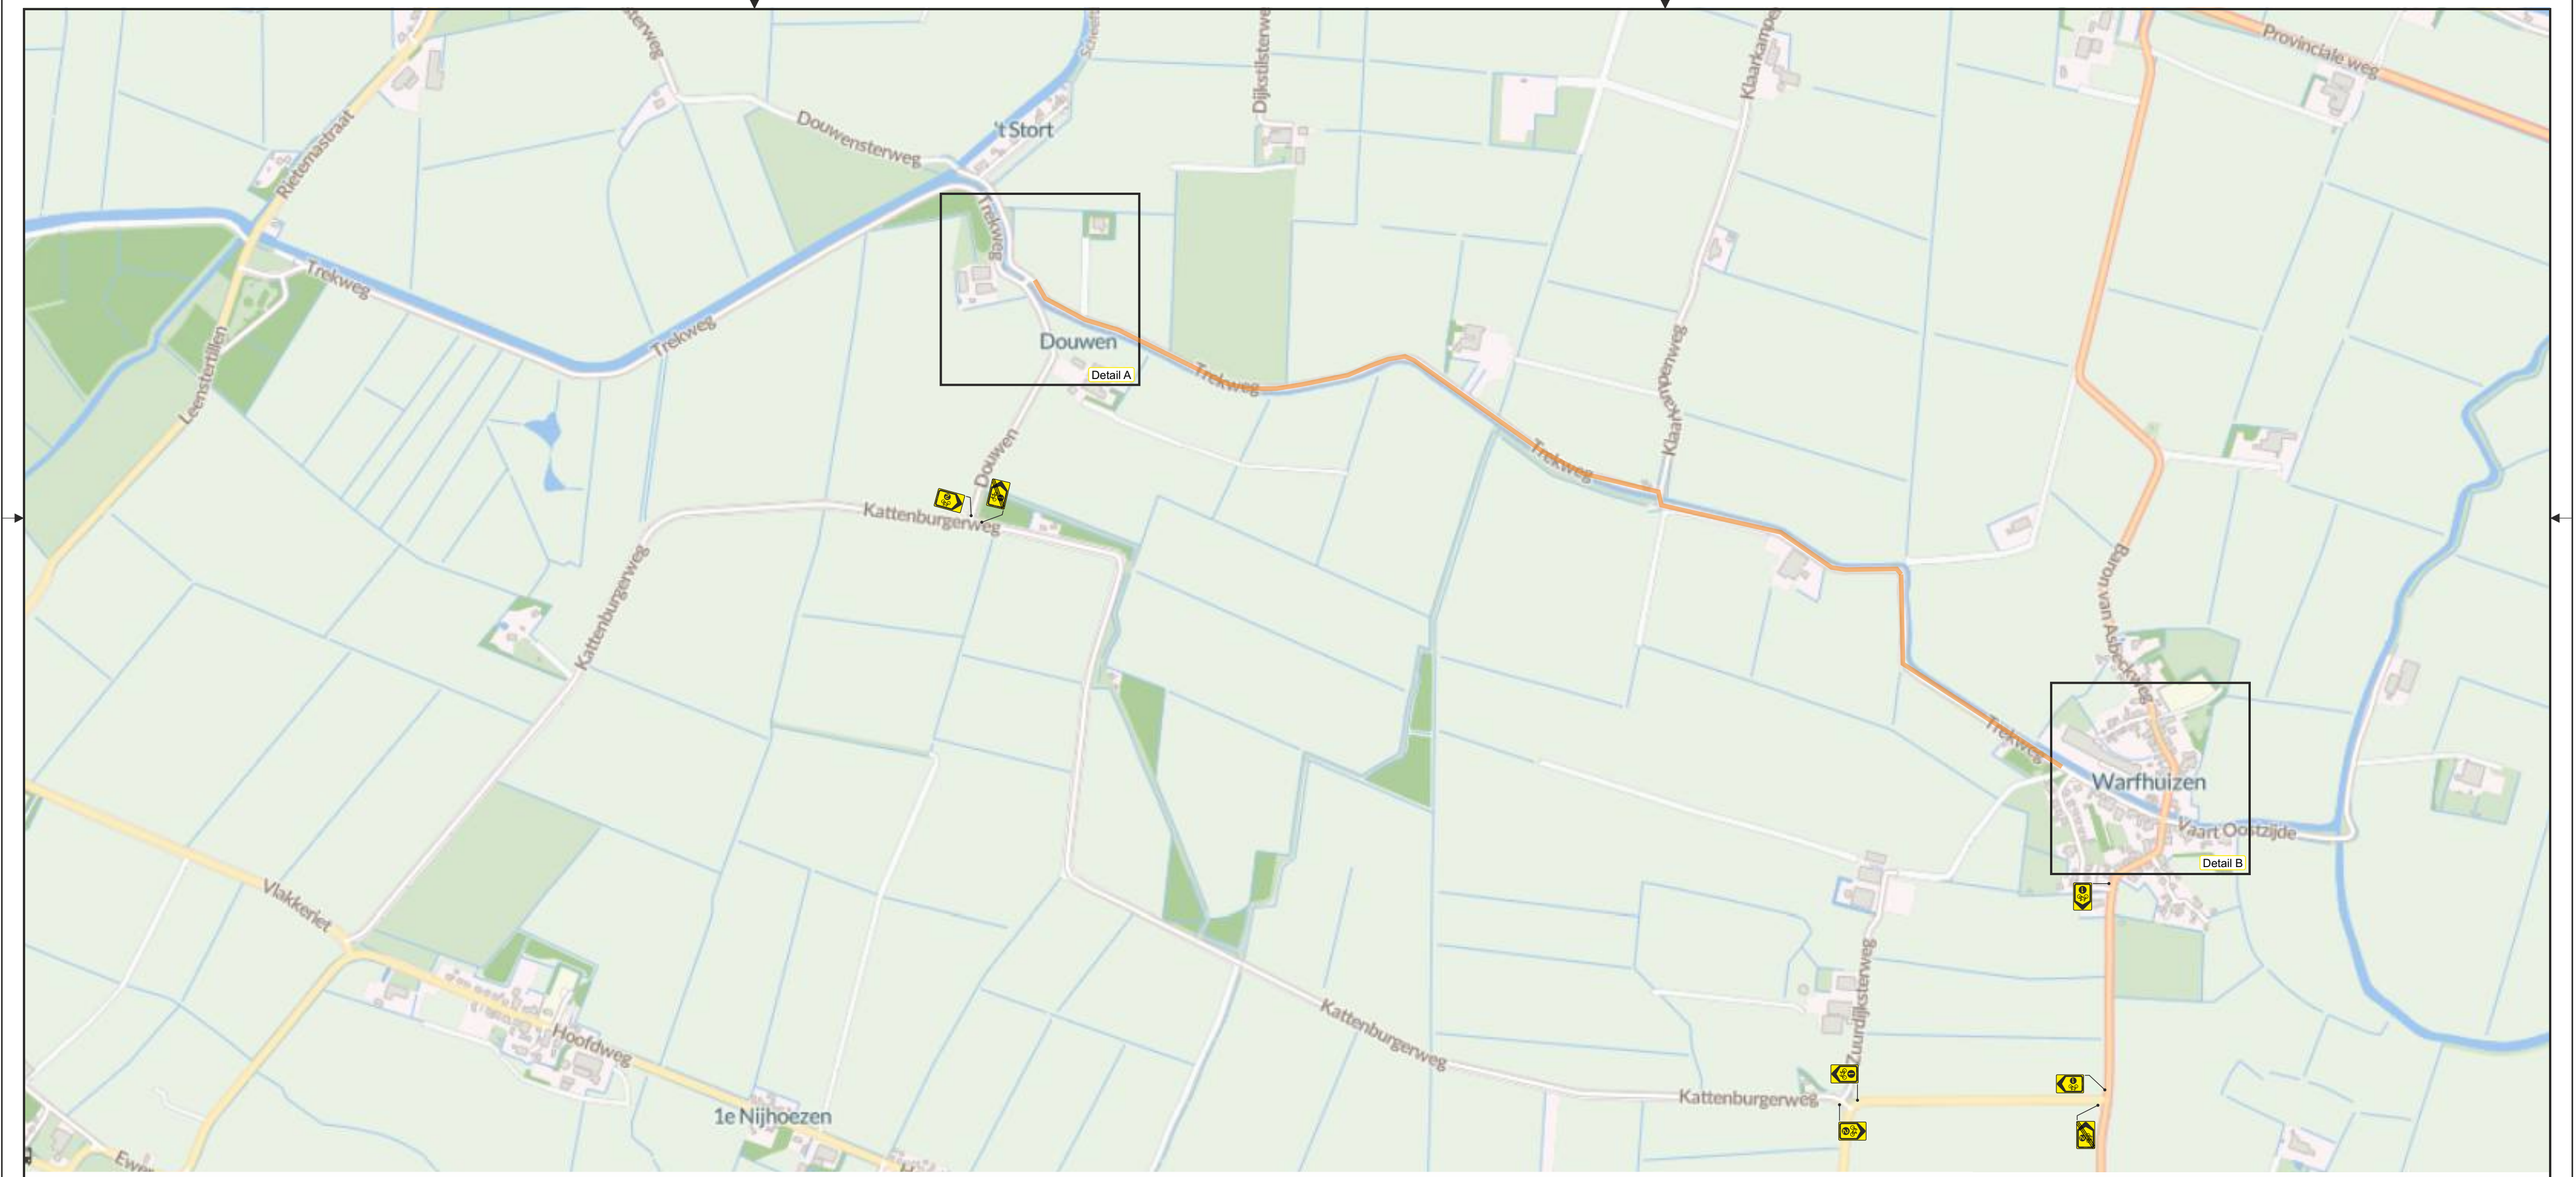

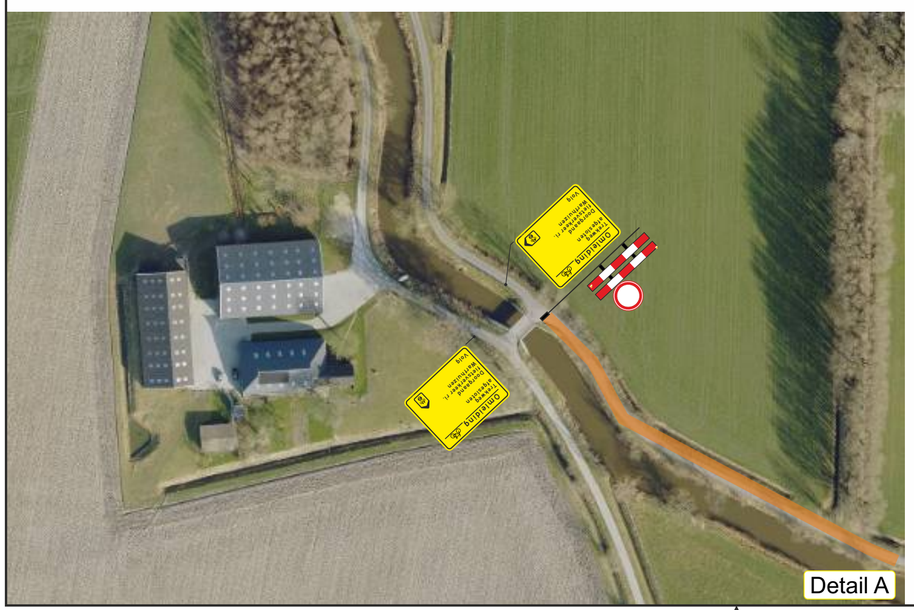

Legenda:

Werkvak / afgesloten vaarweg

SPIN	Ja ☐ Nee ■		**Melvin**	Ja ☐ Nee ■	
Markering	Ja ☐ Nee ■		**Verlichting**	Ja ☐ Nee ■	
Langs afz.	Ja ☐ Nee ■		**Kegel** ☐	**Bakens** ☐	**Barrier** ☐

Opdrachtgever:

oosterhofholman

Project:

Warfhuisterloopdiep Leens

Onderdeel:

Fietsomleidingen

Tekeningnummer:	**260208-VP-2-1.0**	Status:	**Definitief**
Project locatie:	**Warfhuisterloopdiep Leens**	Datum laatste aanpassing:	**n.v.t.**
Getekend door:	**Johan Alserda**	Datum: **14-04-2026**	Formaat: **A2**
Gecontroleerd:	**Julian Klein**	Datum: **14-04-2026**	Schaal: **n.v.t.**

Opmerking:

-Voor maatvoering (zover niet aangegeven) worden de richtlijnen gehanteerd zoals vermeld in publicaties 96a en 96b en van de CROW

Het copyright van deze tekening behoort toe aan:

WEGWIJSRENT
Groningen
Duinkerkenstraat 76
T (0594) 280124
info@wegwijsrent.nl