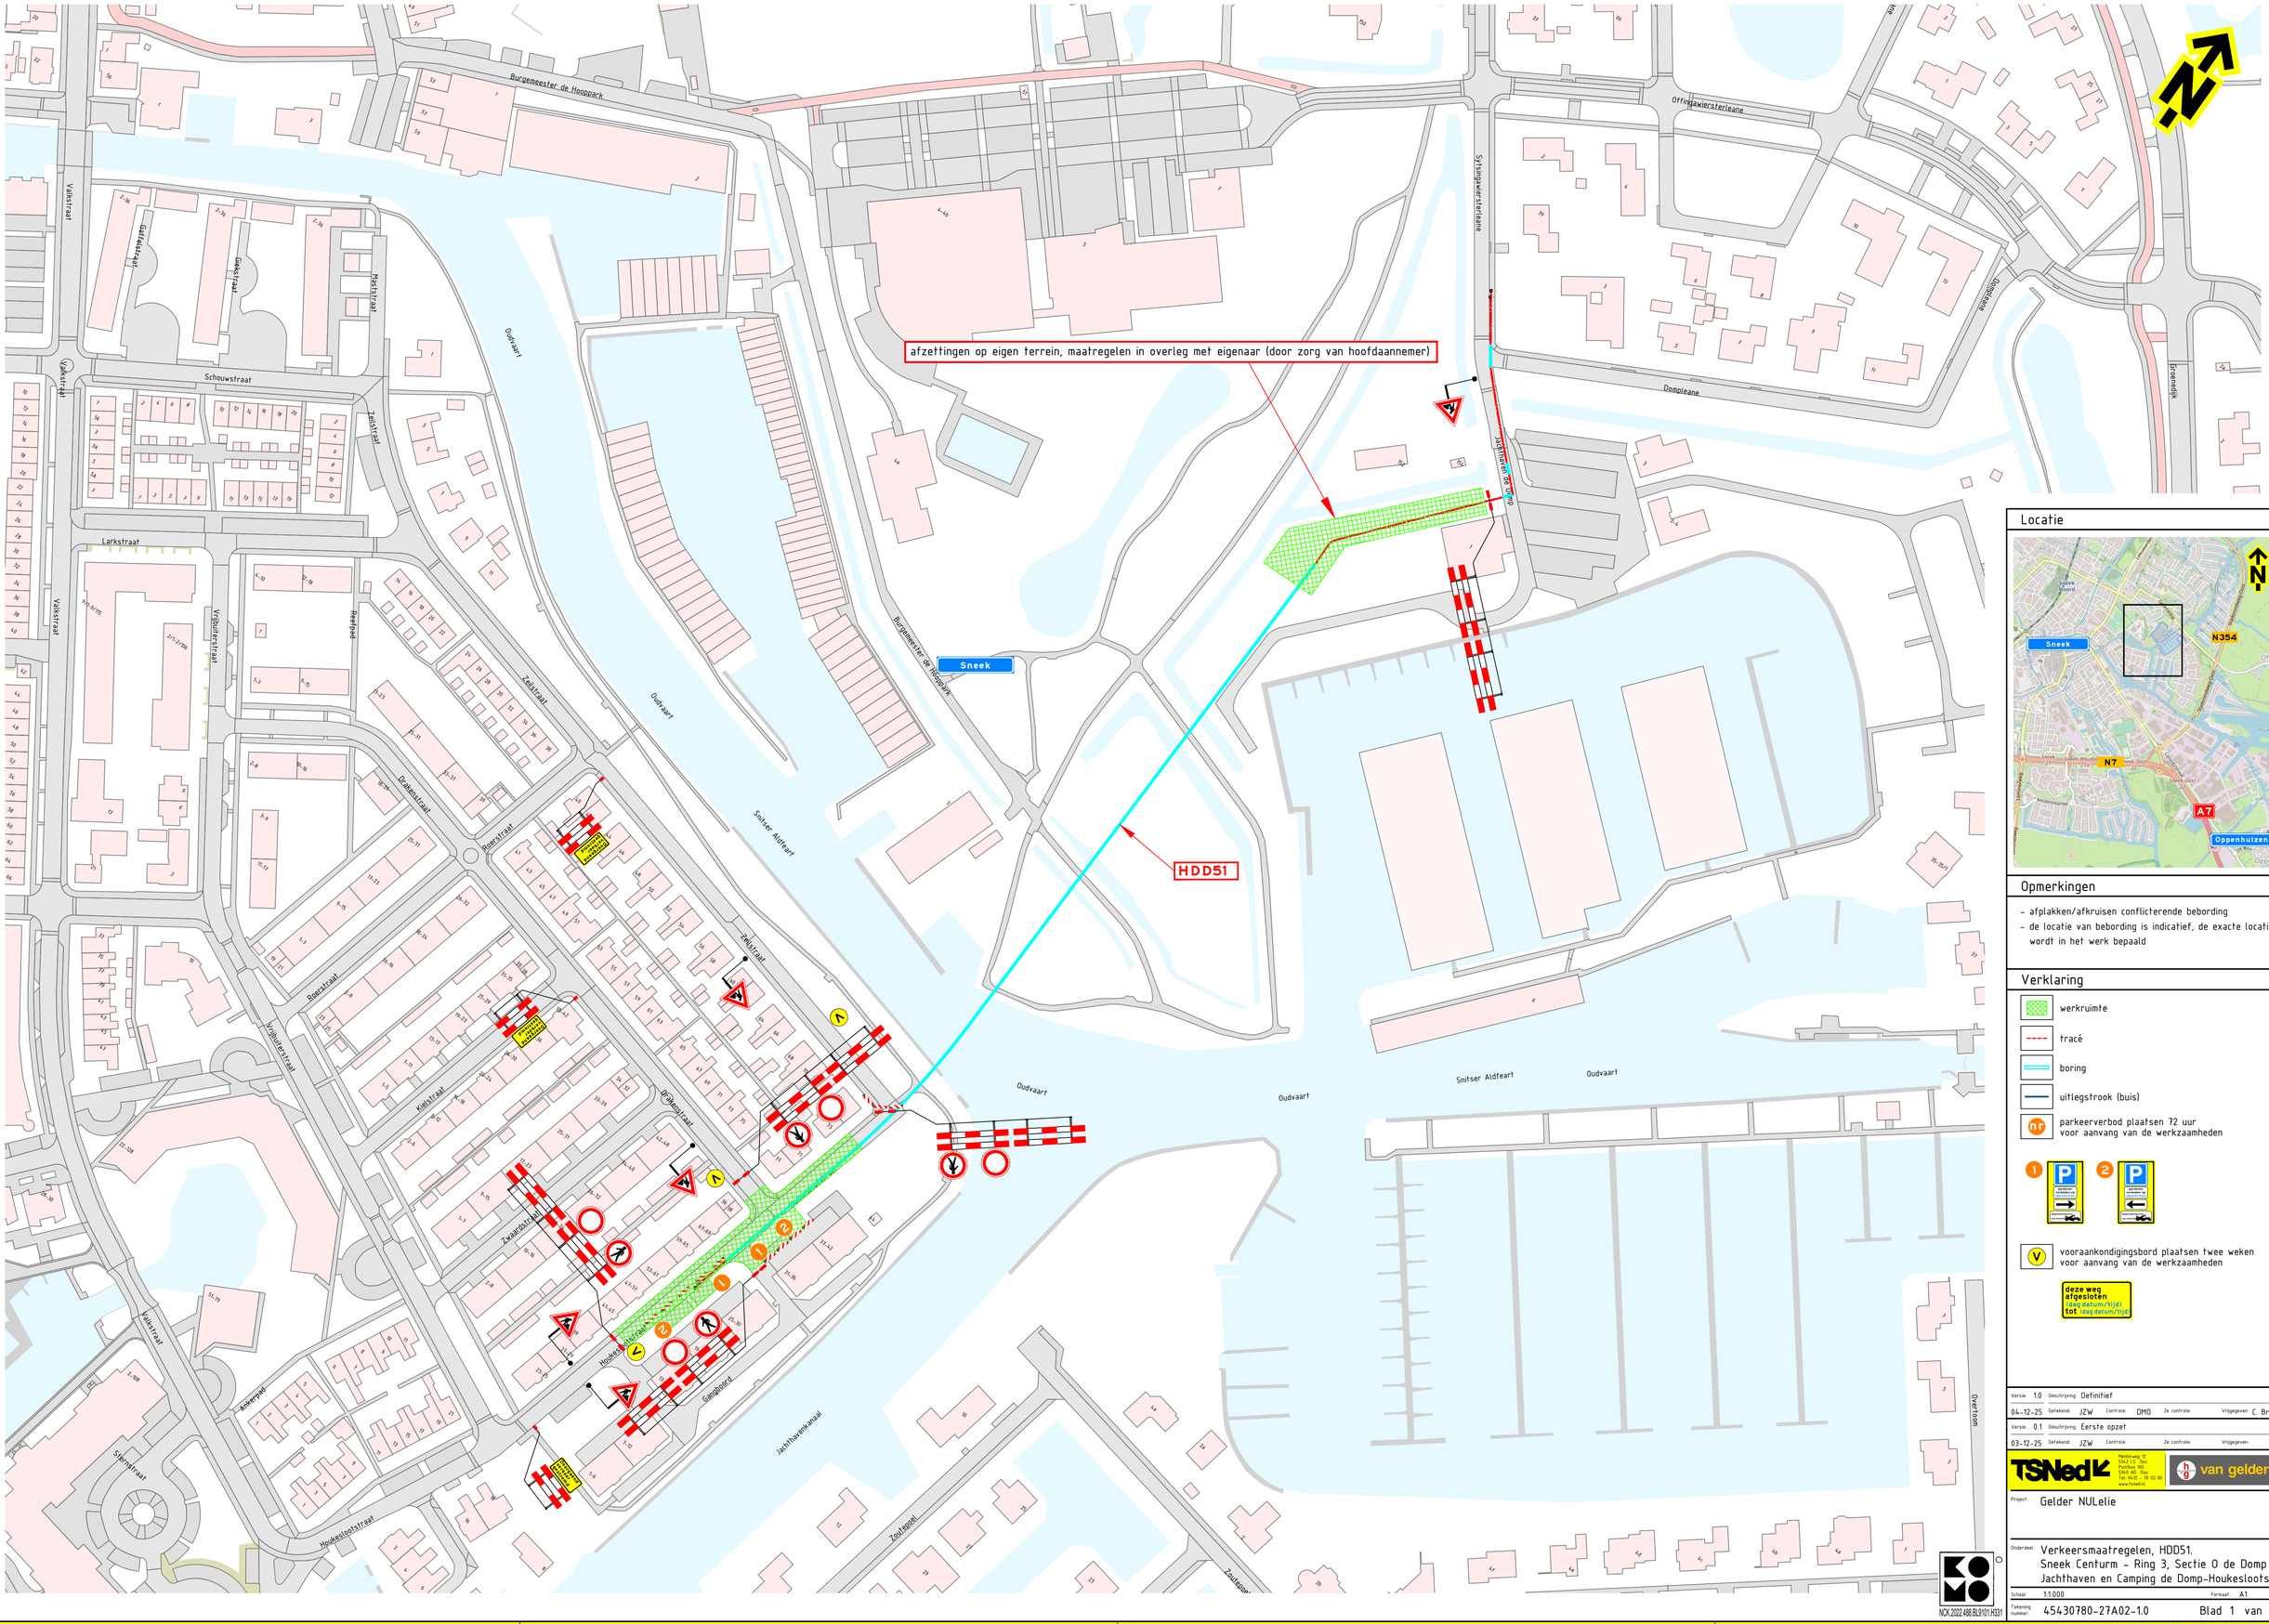

afzettingen op eigen terrein, maatregelen in overleg met eigenaar (door zorg van hoofdaannemer)
HDD51
Sneek
Burgemeester de Hoopark
Offingawiersterleane
Dompleane
Fortmanerleane
Snitser Aldfeart
Oudvaart
Jachthavenkanaal
Zeilstraat
Houkesloothaven
Houkesloothaven
Houkesloothaven