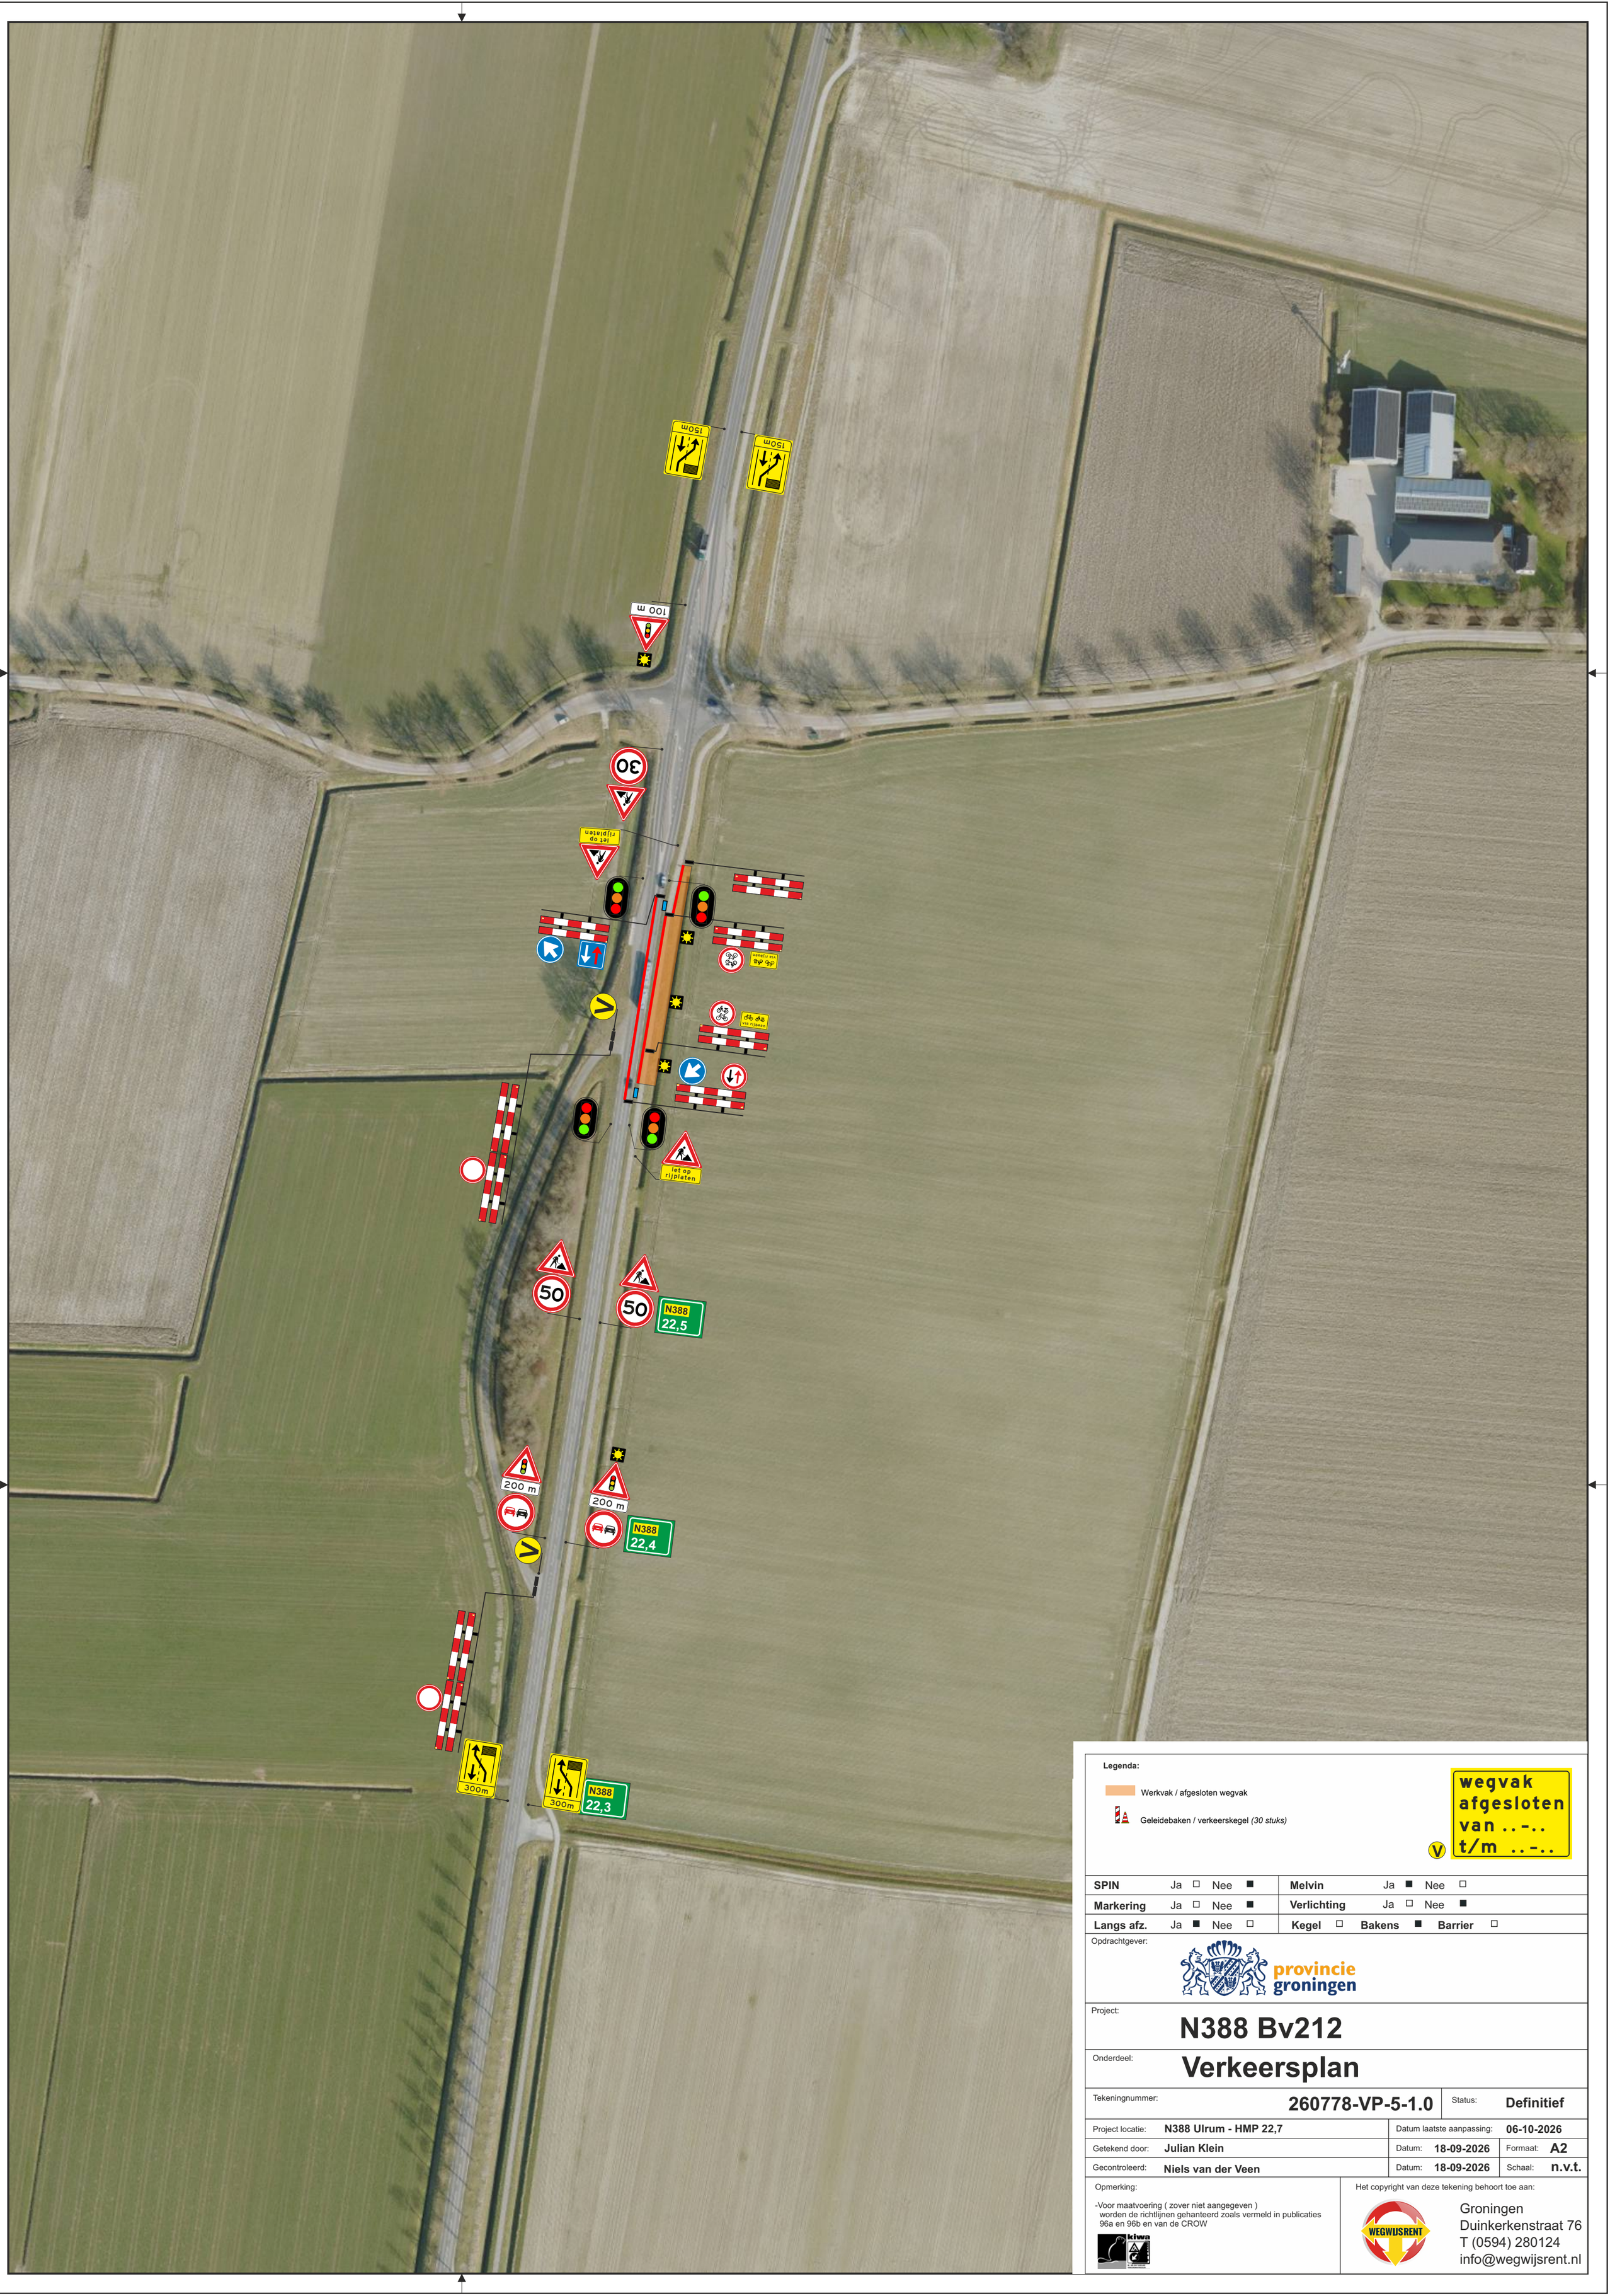


Legenda:

Werkvak / afgesloten wegvak

Geleidebaken / verkeerskegel *(30 stuks)*

wegvak afgesloten van ..-.. t/m ..-..

SPIN	Ja ☐	Nee ■	**Melvin**	Ja ■	Nee ☐		
Markering	Ja ☐	Nee ■	**Verlichting**	Ja ☐	Nee ■		
Langs afz.	Ja ■	Nee ☐	**Kegel** ☐	**Bakens** ■	**Barrier** ☐		

Opdrachtgever: provincie groningen

Project: **N388 Bv212**

Onderdeel: **Verkeersplan**

Tekeningnummer:	**260778-VP-5-1.0**	Status:	**Definitief**
Project locatie:	**N388 Ulrum - HMP 22,7**	Datum laatste aanpassing:	**06-10-2026**
Getekend door:	**Julian Klein**	Datum: **18-09-2026**	Formaat: **A2**
Gecontroleerd:	**Niels van der Veen**	Datum: **18-09-2026**	Schaal: **n.v.t.**

Opmerking:

-Voor maatvoering (zover niet aangegeven) worden de richtlijnen gehanteerd zoals vermeld in publicaties 96a en 96b en van de CROW

Het copyright van deze tekening behoort toe aan:

WEGWIJSRENT
Groningen
Duinkerkenstraat 76
T (0594) 280124
info@wegwijsrent.nl